


MAPA DO CELÓW PROJEKTYWYCH		Ark 2
Oznaczenie kancelaryjne zgłoszonej pracy geodezyjnej	Nr Rob. Wyk.: 15449 / 96 / 2019 Nr ewid. zgl.: GN.6642.822.2019	WYSOKIE MAZOWIECKIE
O B I E K T	201301_1 201310_2	
Jednostka ewidencyjna	nazwa: WYSOKIE MAZOWIECKIE identyfikator: 0001 0029 0019	
Obręb ewidencyjny	nazwa: WYSOKIE MAZOWIECKIE-LEPERTOWIE-MACHALKI powiat: wysokomazowiecki	
Województwo	podlaskie	
S K A L A	1 : 500	
Nazwa układu współrzędnych	prostokątnych krajowych 2000 (8)	
Oznaczenie granic obszaru, który był przedmiotem aktualizacji	Wysokościowych KRONSTADT 60	
Data opracowania mapy	Ark. mapy zasadowej: 8.189.08.12.3.4, 12.4.3, 17.1.2, 1.4, 17.2.3, 17.3.2, 3.4, 22.1.2, 1.3, 1.4, 22.3.1, 3.2, 3.4, 02.1.2, 02.2.1, 2.2, 03.1.1, 1.2	
W granicach opracowania znajdują się punkty osnowy: 1095, 1096, 1097, 1098, 1153	Nazwa / imię i nazwisko Wykonawcy: imię i nazwisko nr uprawnień oraz podpis geodety uprawniającego.	

W granicach opracowania znajdują się punkty osnowy: 1095, 1096, 1097, 1098, 1153
Służebności gruntowych nie badano.

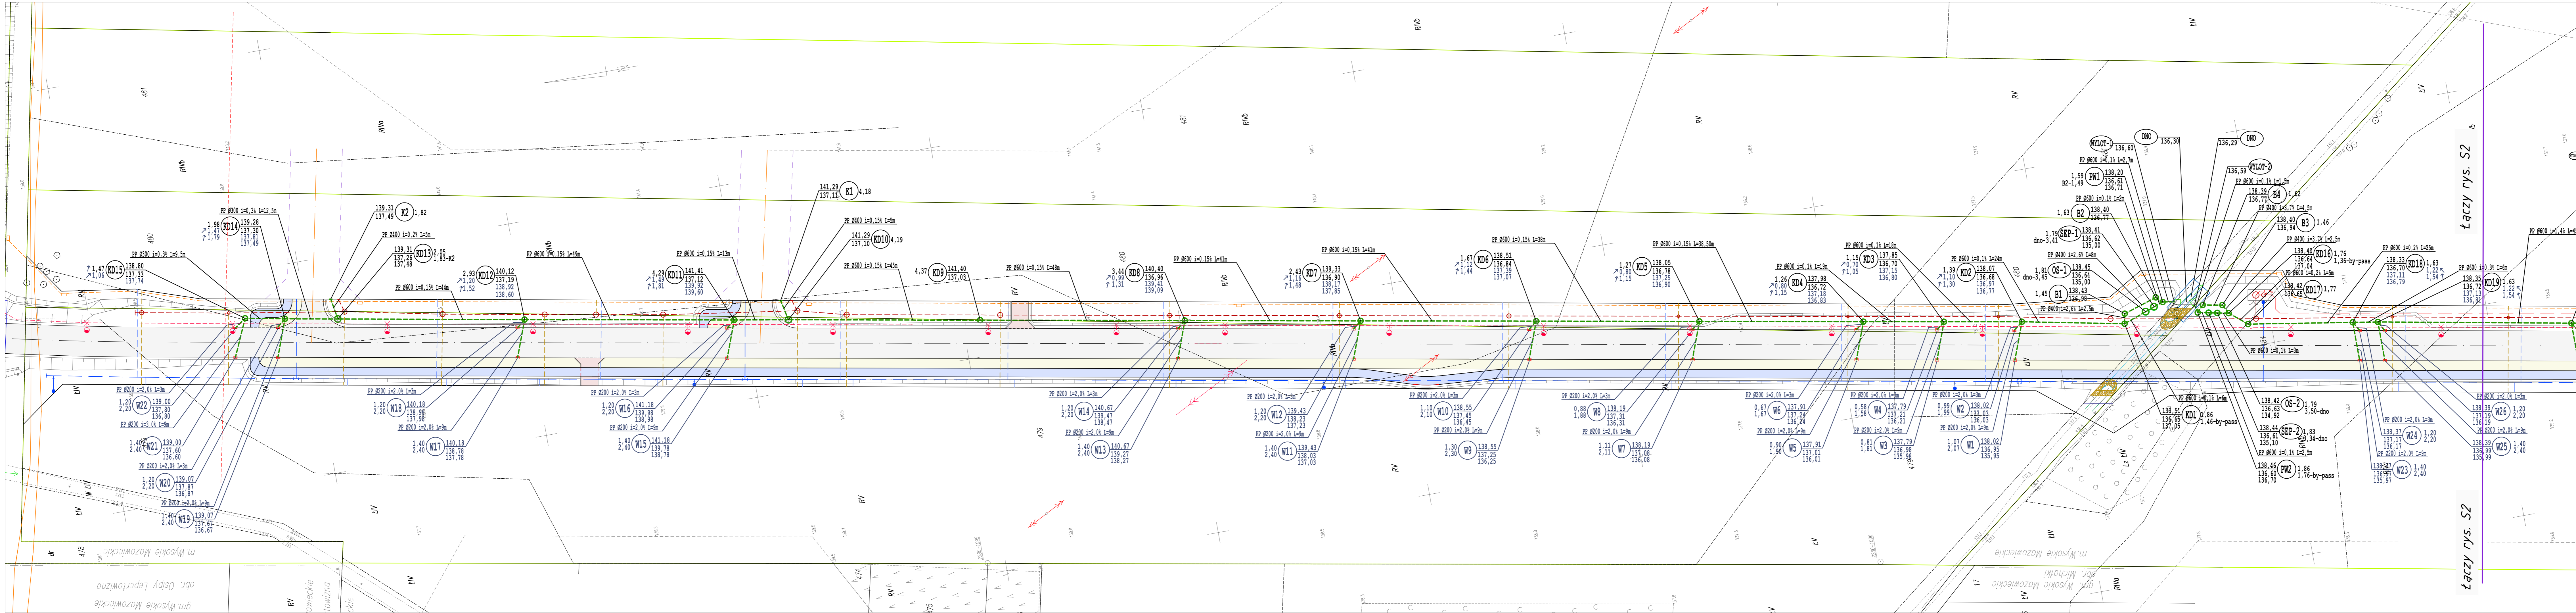

LEGENDA:
PROJEKTOWANE:

- urządzenia wodne: WYLOT-1 i WYLOT-2
- separator z osadnikiem
- sieć kanalizacji deszczowej
- wpust kanalizacji deszczowej z przykanalikiem
- hydranty p.poż
- wodociąg
- przyłącza wodociągowe
- kanalizacja sanitarna-grawitacyjna
- kanalizacja sanitarna-ciśnieniowa
- przyłącza kanalizacji sanitarnej
- pompownia kanalizacji sanitarnej
- granica opracowania
- granice działek

- zarys układu drogowego

Drogowskaz
M. Gwiazdowski, A. Sosnowski
ul. Elewatorska 13/22, 15-620 Białystok
tel. (085) 652 06 80, e-mail: drogowskaz-sc@o2.pl

Stadium: P.W.	Nazwa rysunku: Plan sytuacyjny sieci kanalizacji deszczowej	Rysunek nr: S1
Skala: 1:500	Opis: Budowa drogi od strony zachodniej miasta Wysokie Mazowieckie od km 0+000,0 do km 1+114,95, wraz z budową skrzyżowania z DK 66 oraz budową towarzyszącej infrastruktury technicznej.	Data: 04.2020

BRANŻA SANITARNA

Opracował: mgr inż. Tomasz Łukowski PDL/0141/POOS/13	Popisał: mgr inż. Wojciech Golaszewski PDL/0140/POOS/10	Sprawił: mgr inż. Wojciech Golaszewski PDL/0140/POOS/10	Popisał: mgr inż. Wojciech Golaszewski PDL/0140/POOS/10
--	---	---	---