


MAPA DO CELÓW PROJEKTOWYCH		Ark 3
Oznaczenie kadłubowe zgłoszonej pracy geodezyjnej		Nr Rob. Wyk.: 15449 / 96 / 2019 Nr ewid. zgl.: GN.6842.822.2019
O B I E K T		WYSOKIE MAZOWIECKIE
Jednostka ewidencyjna	Identyfikator	201301_1 201310_2
Jednostka ewidencyjna	nazwa	WYSOKIE MAZOWIECKIE WYSOKIE MAZOWIECKIE
Obręb ewidencyjny	Identyfikator	0001 0029 0019
Obręb ewidencyjny	nazwa	WYSOKIE MAZOWIECKIE - LEPERTOWA - MACHALKI
Powiat		wysokomazowiecki
Województwo		podlaskie
S K A L A		1 : 500
Nazwa układu współrzędnych		2000 (8)
Nazwa układu wysokościowego		KRONSZTADT 60
Oznaczenie granic obszaru, który był przedmiotem aktualizacji		
Data opracowania mapy		Ark. mapy zasobniczej: 4.189.08.12.3.4, 12.4.3, 12.4.3, 17.1.2, 1.4, 17.2.3, 17.3.2, 3.4, 22.1.2, 1.3, 1.4, 22.3.1, 3.2, 3.4, 02.1.2, 02.2.1, 2.2, 03.1.1, 1.2
Nazwa / Imię i nazwisko Wykonawcy		pieczęćka Imię i nazwisko nr uprawnień oraz podpis geodety uprawnionego: który opracował mapę

W granicach opracowania znajdują się punkty osnowy III klasy: 1094, 1095, 1096, 1097, 1098, 1153
Służebności gruntowych nie badano.

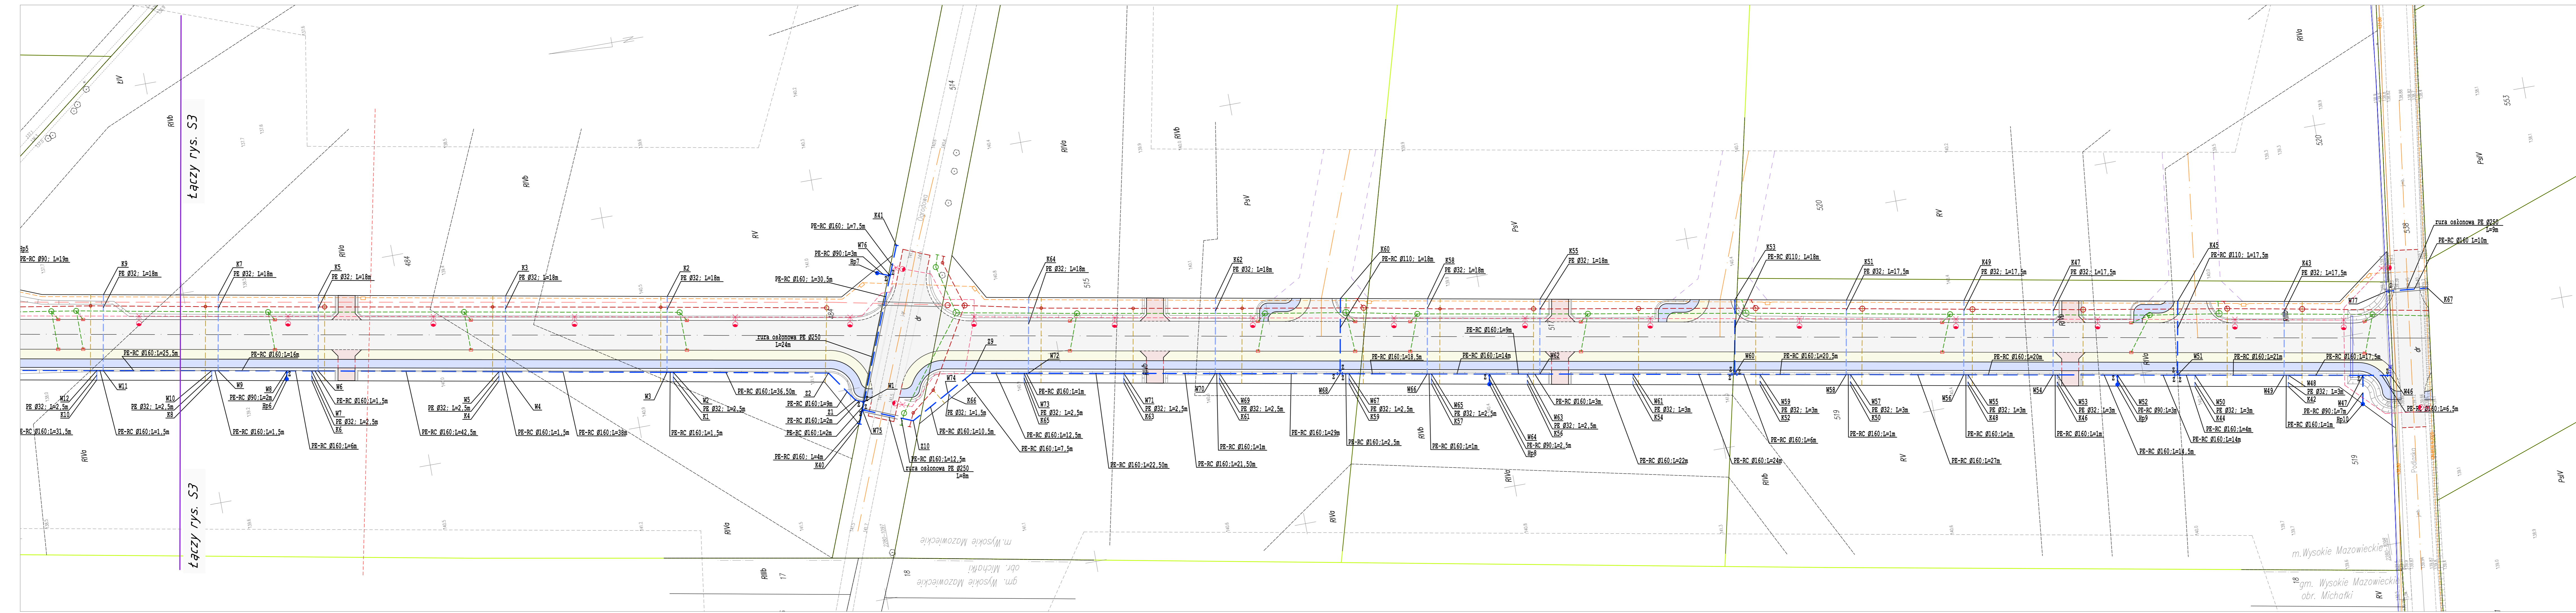

LEGENDA:
PROJEKTOWANE:

- hydranty p.poż
- wodociąg
- przyłącza wodociągowe
- sieć kanalizacja deszczowej
- wpust kanalizacji deszczowej z przykanalikiem
- kanalizacja sanitarna-grawitacyjna
- kanalizacja sanitarna-ciśnieniowa
- przyłącza kanalizacji sanitarnej
- granice opracowania
- granice działek
- zarys układu drogowego

wg odrębnych planów sytuacyjnych branży sanitarnej

Drogowskaz M. Gwiazdowski, A. Sosnowski
ul. Elewatorska 13/22, 15-620 Białystok
tel. (085) 652 06 80, e-mail: drogowkskaz-sc@o2.pl

Stadium: P.W.	Nazwa rysunku: Plan sytuacyjny sieci wodociągowej	Rysunek nr: S2
Skala: 1:500	Opis: Budowa drogi od strony zachodniej miasta Wysokie Mazowieckie od km 0+000,0 do km 1+114,95, wraz z budową skrzyżowania z DK 66 oraz budową towarzyszącej infrastruktury technicznej.	Data: 04.2020
BRANŻA SANITARNA		
Opracował: mgr inż. Tomasz Łukowski PDL/0141/POOS/13	Podpis:	Sprawdził: mgr inż. Wojciech Gołaszewski PDL/0140/POOS/10