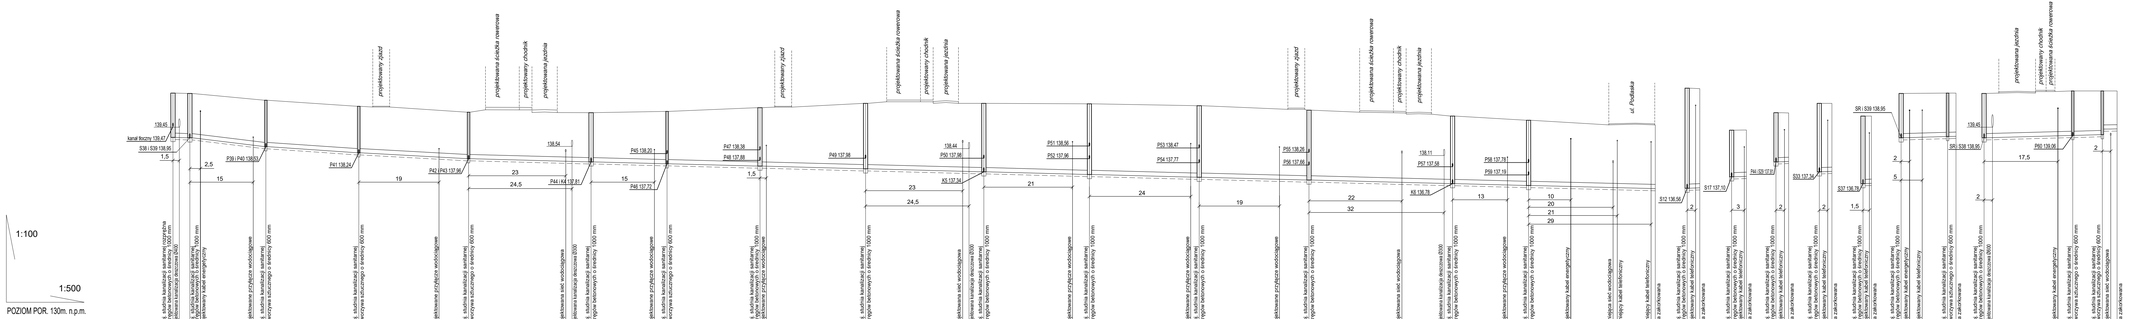


Drogowskaz
M. Gwiazdowski, A. Sosnowski
ul. Elewatorska 13/22, 15-620 Białystok
tel. (085) 652 06 80, e-mail: drogowskaz-sc@o2.pl

Student: P.W.

Skala: 1:100/500

Nazwa rysunku: Profil podłużny sieci kanalizacji sanitarnej-grawitacyjnej

Obiekt: Budowa drogi od strony zachodniej miasta Wysokie Mazowieckie od km 0+000,0 do km 1+114,95, wraz z budową skrzyżowania z DK 66 oraz budową towarzyszącej infrastruktury technicznej.

Rysunek nr: S4

Data: 04.2020

BRANŻA SANITARNA

Opracował:

Imię i nazwisko nr upr.	Podpis	Imię i nazwisko nr upr.	Podpis
mgr inż. Tomasz Lukowski PDL/014/1/POOS/13		mgr inż. Wojciech Gołaszewski PDL/014/49/POOS/10	