

**MAPA DO CELÓW PROJEKTOWYCH** Ark 2

Oznaczenie kancelaryjne zgłoszonej pracy geodezyjnej	Nr Rob. Wyk.: 15449 / 96 / 2019 Nr ewid. zgt.: GN.6642.822.2019
O B I E K T	
Jednostka ewidencyjna	201301_1 201310_2
nazwa	WYSOKIE MAZOWECKIE WYSOKIE MAZOWECKIE
Obwód ewidencyjny	0001 0029 0019
nazwa	WYSOKIE MAZOWECKIE/OSP/LEPERTOWNA MOCHAKI
Powiat	wysokomazowiecki
Województwo	podlaskie
SKALA MAPY	1 : 500
Nazwa układu współrzędnych	prostokątnych płaskich wysokościowych KRONSTADT_60
Oznaczenie granic obszaru, który był przedmiotem aktualizacji	-----
Data opracowania mapy	14.04.2020 r.
<small>Ark. mapy zobowiązanie:</small> 8.189.08.12.3.4 12.4.3 17.1.2 1.4 17.2.3 17.3.2 1.4 22.1.2 18.1.4 22.2.1 2.2 2.4 02.1.2 02.1.1 2.2 01.1.1 1.2	

**M-CEO** GEODETA PRAWNIKI  
 Zbigniew Milewski  
 18-200 Wysokie Mazowieckie ul. Długa 7B  
 tel. 0 662 188 659, (085) 477 10 10  
 NIP: 722-102-74-26, REGON: 140104888

**mgr inż. Zbigniew Milewski**  
 Inżynier Geodeta Prawnik  
 Inż. i nazwisko nr uprawnień oraz podpis osoby uprawnionej, który opracował mapę

W granicach opracowania znajdują się punkty osnowy I-III klasy 1054, 1095, 1096, 1097, 1098, 1153, 1015. Służebności gruntowych nie badano.

Posiadać się, że niniejszy dokument został opracowany w wyniku prac geodezyjnych i kartograficznych, których rezultaty zawiera opisanie techniczne wpisane do ewidencji materiałów geodezyjnych i kartograficznych.

Organ prowadzący gminny urząd geodezyjny i kartograficzny


STAROSTA WYSOKOMAZOWECKI

Identyfikator ewidencyjny materiału zasadu: P.20.13.20.20.465

Data wpisania opisu technicznego do ewidencji materiałów zasadu: 2020-04-29


Z up. STAROSTY  
**mgr inż. Danusia Łapinska**  
 Inżynier i nazwisko osoby reprezentującej organ

Inspektor w Wydziale Geodezji, Kartografii, Katastru i Nieuchwytności

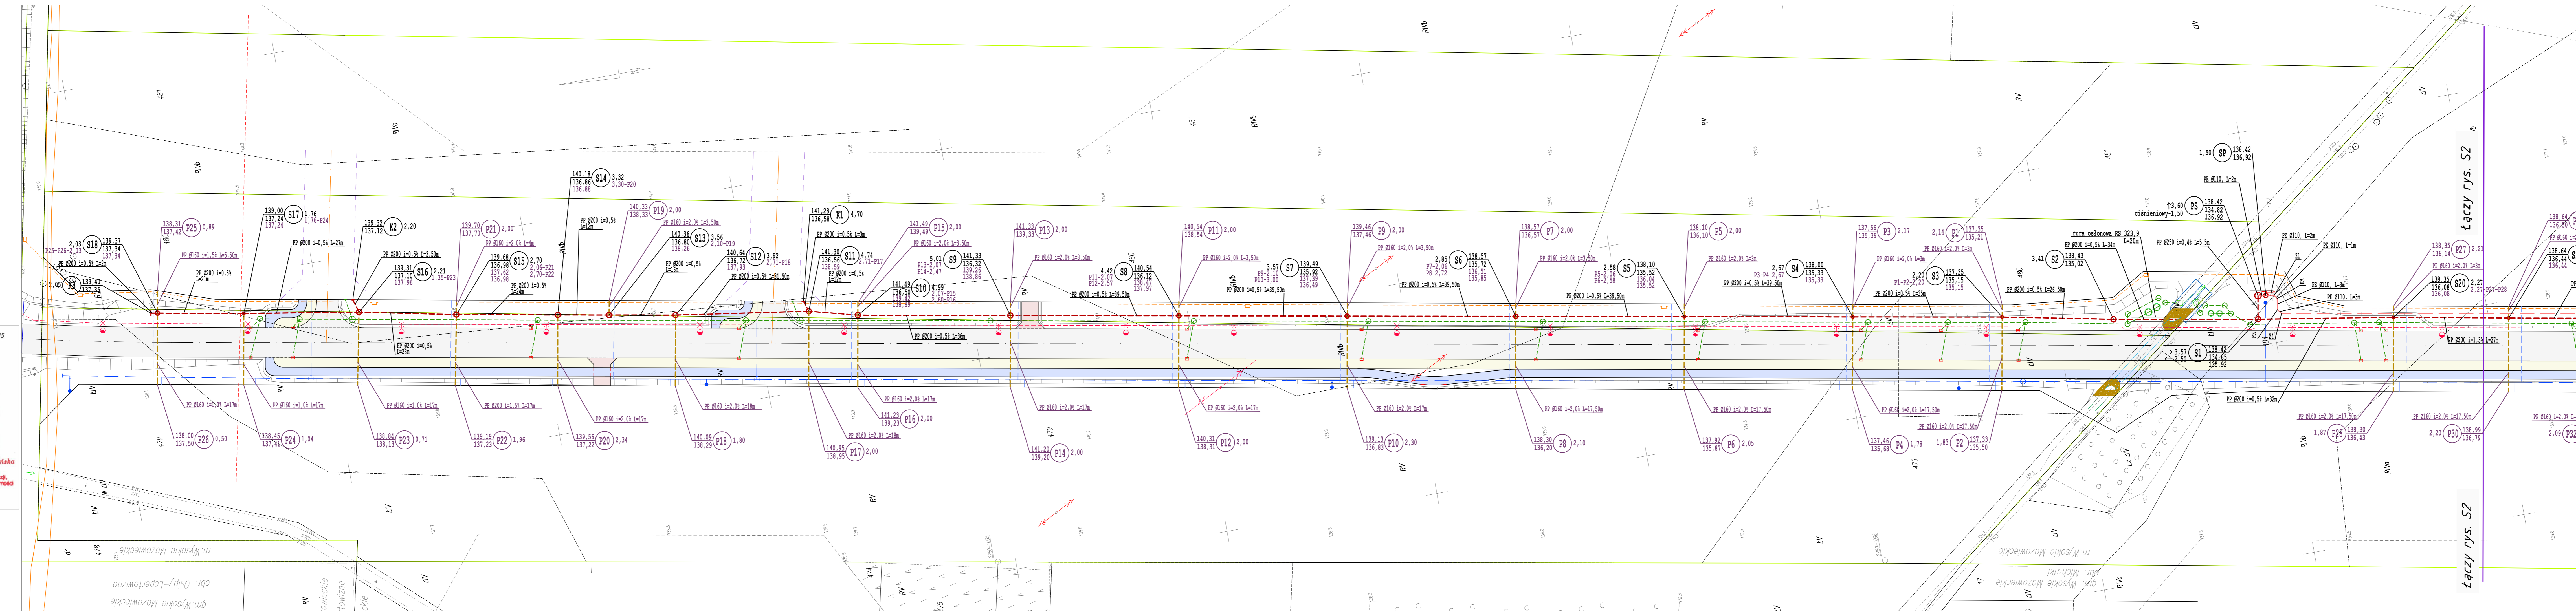

- LEGENDA:**  
 PROJEKTOWANE:
- kanalizacja sanitarna-grawitacyjna
  - kanalizacja sanitarna-ciśnieniowa
  - przyłącza kanalizacji sanitarnej
  - pompownia kanalizacji sanitarnej

- urządzenia wodne: WYLOT-1 i WYLOT-2
- separator z osadnikiem
- sieć kanalizacja deszczowej
- wpust kanalizacji deszczowej z przykanalikiem
- hydranty p.poż
- wodociąg
- przyłącza wodociągowe
- granica opracowania
- granice działek

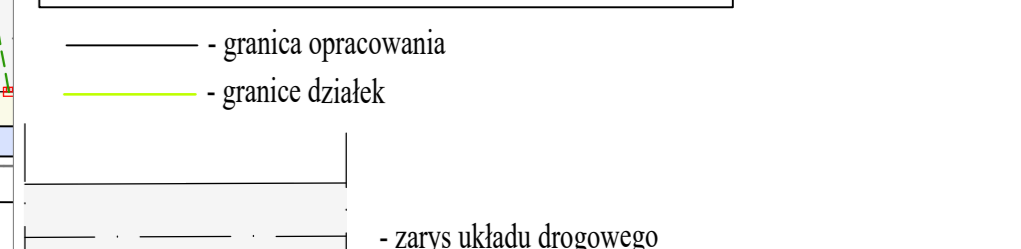

- zarys układu drogowego

**Drogowskaz** M. Gwiazdowski, A. Sosnowski  
 ul. Elewatorska 13/22, 15-620 Białystok  
 tel. (085) 652 06 80, e-mail: drogowskaz-sc@o2.pl

Stadium: P.W.	Nazwa rysunku: Plan sytuacyjny sieci kanalizacji sanitarnej	Rysunek nr: S1
Skala: 1:500	Opis: Budowa drogi od strony zachodniej miasta Wysokie Mazowieckie od km 0+000,0 do km 1+114,95, wraz z budową skrzyżowania z DK 66 oraz budową towarzyszącej infrastruktury technicznej.	Data: 04.2020
<b>BRANŻA SANITARNA</b>		
Opracował: mgr inż. Tomasz Łukowski PDL/0141/POOS/13	Popisał:	Sprawił: mgr inż. Wojciech Golszewski PDL/0140/POOS/10