


MAPA DO CELÓW PROJEKTOWYCH Ark. 3	
Oznaczenie kancelaryjne zgłoszonej pracy geodezyjnej	Nr Rob. Wyk.: 15449 / 96 / 2019 Nr ewid. zgł.: GN.6642.822.2019
O B I E K T	WYSOKIE MAZOWIECKIE
Jednostka ewidencyjna	Identyfikator: 201301_1 nazwa: WYSOKIE MAZOWIECKIE WYSOKIE MAZOWIECKIE
Obręb ewidencyjny	Identyfikator: 0001 0029 0019 nazwa: WYSOKIE MAZOWIECKIE-OSPY-LEPERTOWNIA MICHAŁKI
Powiat	wysokomazowiecki
Województwo	podlaskie
SKALA MAPY	1 : 500
Nazwa układu współrzędnych	prostokątnych płaskich wysokościowych KRONSTADT 60
Oznaczenia granic obszaru, który był przedmiotem aktualizacji	-----
Data opracowania mapy	Ark. mapy zasobniczej: 8.08.2020, 12.14, 12.43, 17.12, 1.4, 17.23, 17.32, 14, 22.12, 1.3, 1.4, 22.12, 12.14, 02.12, 02.21, 2.2, 03.11, 1.2
	

W granicach opracowania znajdują się punkty osnowy I-III klasy: 1094, 1095, 1096, 1097, 1098, 1153, 1015. Słabejczy gruntowych nie badano.


Podawane są, że niniejszy dokument został opracowany w wyniku prac geodezyjnych i kartograficznych, których rezultaty zawiera opisanie techniczny wpisany do ewidencji materiałów geodezyjnych i kartograficznych.

Organ prowadzący powiatowy zasób geodezyjny i kartograficzny: STAROSTA WYSOKOMAZOWIECKI

Identyfikator ewidencyjny materiału zasobu: P.20/B.2020.465

Data wpisania opisu technicznego do ewidencji materiałów zasobu: 2020-04-29

Imię i nazwisko osoby reprezentującej organ: mgr Teresa Danuta Lepińska, Inspektor w Wydziale Geodezji, Kartografii, Katastru i Niezależności organu

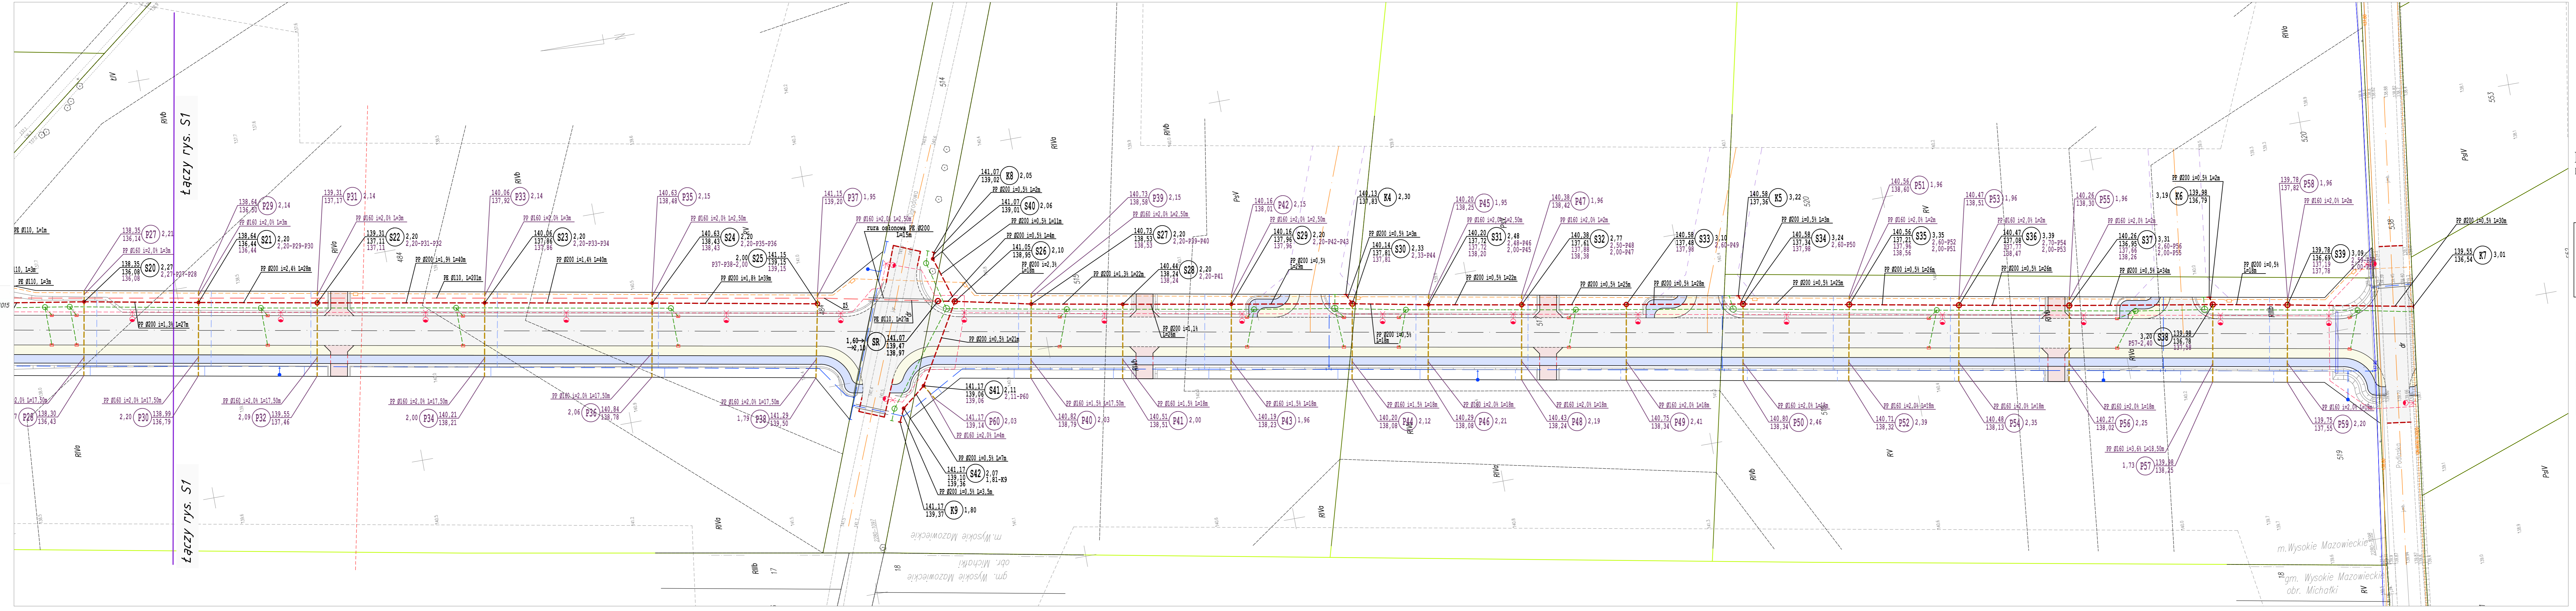

Łączy rys. S1

Łączy rys. S1

**LEGENDA:**  
PROJEKTOWANE:

- kanalizacja sanitarna-grawitacyjna
- kanalizacja sanitarna-ciśnieniowa
- przyłącza kanalizacji sanitarnej
- sieć kanalizacja deszczowej
- wpust kanalizacji deszczowej z przykanalikiem
- hydranty p.poż
- wodociąg
- przyłącza wodociągowe
- granice opracowania
- granice działek
- zarys układu drogowego

wg odrębnych planów sytuacyjnych branży sanitarnej

		M. Gwiazdowski, A. Sosnowski ul. Elewatorska 13/22, 15-620 Białystok tel. (085) 652 06 80, e-mail: drogowaskaz-sc@o2.pl	
Stadium: P.W.	Nazwa rysunku: Plan sytuacyjny sieci kanalizacji sanitarnej	Rysunek nr: S2	
Skala: 1:500	Opis: Budowa drogi od strony zachodniej miasta Wysokie Mazowieckie od km 0+000,0 do km 1+114,95, wraz z budową skrzyżowania z DK 66 oraz budową towarzyszącej infrastruktury technicznej.	Data: 04.2020	
<b>BRANŻA SANITARNA</b>			
Opracował: mgr inż. Tomasz Łukowski PDL/0141/POOS/13	Projekował: mgr inż. Tomasz Łukowski PDL/0141/POOS/13	Sprawdził: mgr inż. Wojciech Gołaszewski PDL/0140/POOS/10	Projekował: mgr inż. Wojciech Gołaszewski PDL/0140/POOS/10