


MAPA DO CELÓW PROJEKTOWYCH Ark. 1

Oznaczenie kancelaryjne zgłoszonej pracy geodezyjnej	Nr Rob. Wyk.: 15449 / 96 / 2019 Nr ewid. zgl.: GN.6642.822.2019
O B I E K T	WYSOKIE MAZOWIECKIE
Jednostka ewidencyjna	201301_1 201310_2
nazwa	WYSOKIE MAZOWIECKIE WYSOKIE MAZOWIECKIE
Obręb ewidencyjny	0001 0025 0019
identyfikator	0001 0025 0019
nazwa	WYSOKIE MAZOWIECKIE OSIPY-LEPERTOWINA MODMAKI
Powiat	wysokomazowiecki
Województwo	podlaskie
SKALA MAPY	1 : 500
Nazwa układu współrzędnych	praszakówny płaskich wysokościowych 2000 (B) KRONSZTADT 60
Oznaczenie granic obszaru, który był przedmiotem aktualizacji	-----
Data opracowania mapy	8.199.08.12.3.4, 12.4.3, 17.1.2, 1.4, 17.2.3, 17.3.2, 3.4, 22.1.2, 1.4, 22.31, 32, 34, 02.1.2, 02.21, 22, 03.1.1, 1.2
<p>M-GEO GEODETA SP. z o.o. Zbigniew Milewski 18-200 Wysokie Mazowieckie ul. Długa 7B tel. 0 602 189 699, (088) 477 10 10 NIP: 722-103-74-56, REG. 4E0168343 ul. Zbigniewa Milewskiego 23, 18-200 Wysokie Mazowieckie</p>	
<p>pieczęć NAZWA / imię i nazwisko Wykonawcy</p> <p>pieczęć imię i nazwisko nr uprawnień oraz podpis geodety uprawionego, który opracował mapę</p>	

W granicach opracowania znajdują się punkty osnowy I-III klasy: 1094, 1095, 1096, 1097, 1098, 1153, 1015. Służebności gruntowych nie badano.

Powiadza się, że niniejszy dokument został opracowany w wyniku prac geodezyjnych i kartograficznych, których rezultaty zawiera oparte technicznie wpisany do ewidencji materiałów geodezyjnych zasobu państwowego i kartograficznego.

Organ prowadzący państwowy zasób geodezyjny i kartograficzny	STAROSTA WYSOKOMAZOWIECKI
Identyfikator ewidencyjny materiału zasobu	P.20.15.2020.465
Data wpisania operatu technicznego do ewidencji państwowego zasobu	2020-01-29
Imię i nazwisko osoby odpowiedzialnej	Z up. STAROSTY mgr. Teresa Danuta Łapinska
Imię i nazwisko Inspektora w Wydziale Geodezji, Kartografii, Katastru i Nieruchomości	

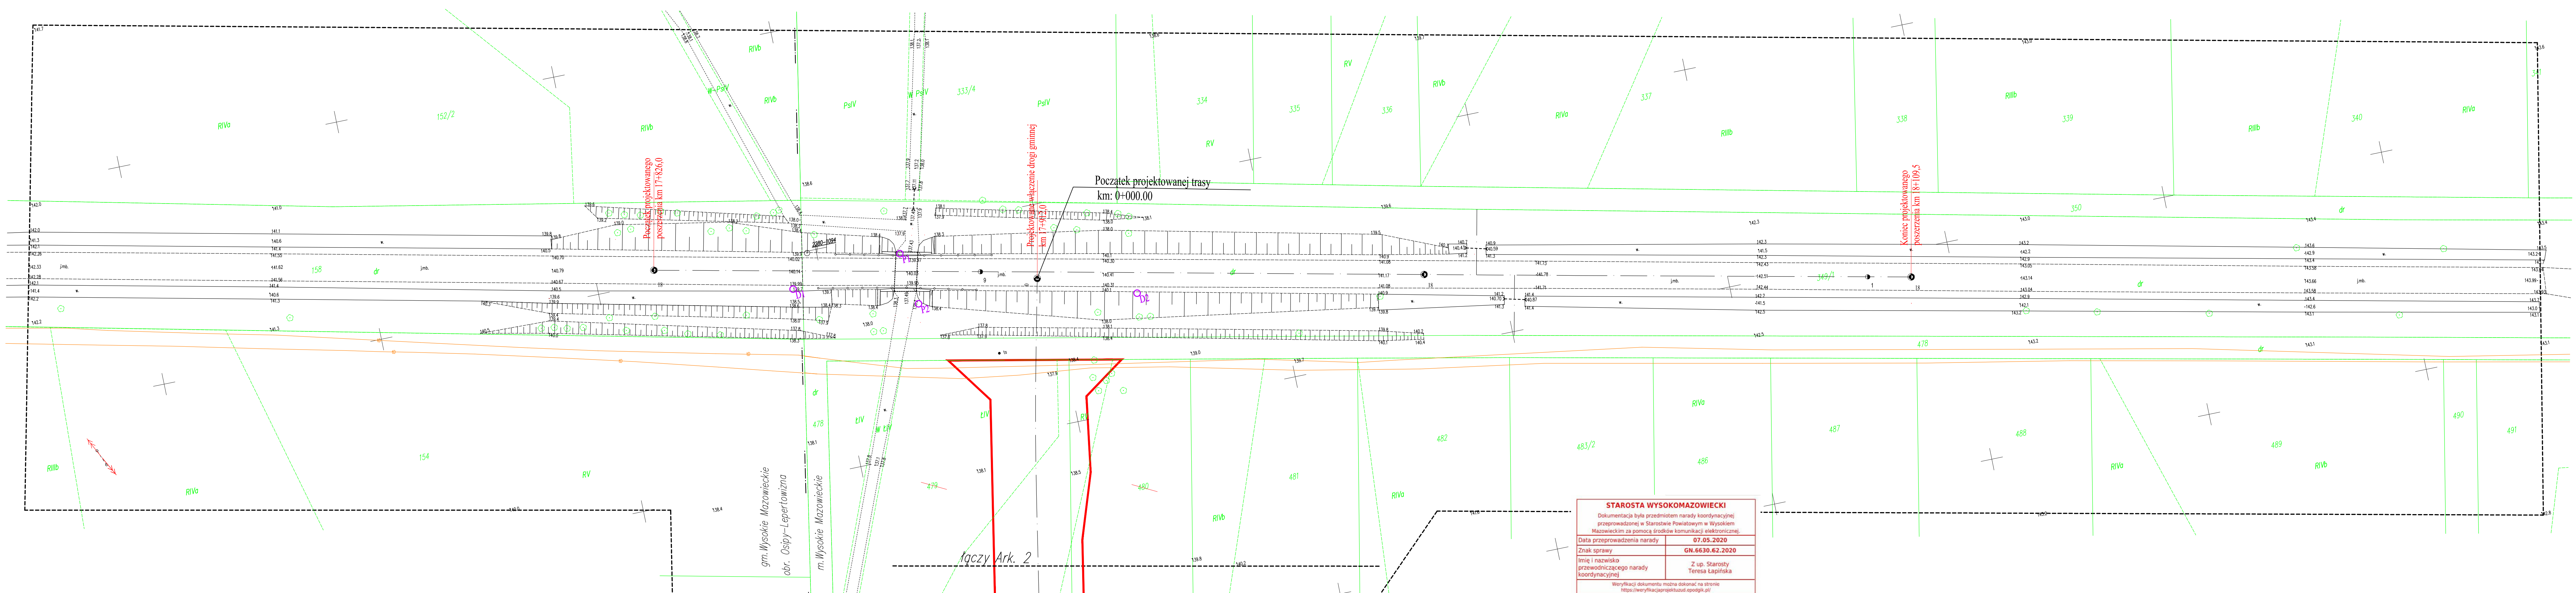

STAROSTA WYSOKOMAZOWIECKI	
Dokumentacja była przedmiotem narady koordynacyjnej przeprowadzonej w Starostwie Powiatowym w Wysokim Mazowieckim za pomocą środków komunikacji elektronicznej.	
Data przeprowadzenia narady	07.05.2020
Znak sprawy	GN.6630.62.2020
Imię i nazwisko przewodniczącego narady koordynacyjnej	Z up. Starosty Teresa Łapinska
Weryfikacji dokumentu można dokonać na stronie https://weryfikacjaprojektuzd.epodgk.pl/	