

MAPA DO CELÓW PROJEKTOWYCH Ark. 2			
Oznaczenie katalitycznej zleżonej pracy projektowej		Nr Rob. Wł.: 15449 / 96 / 2019 Nr ewid. zgt.: 01.6842.822.2019	
O B I E K T		WYSOKIE MAZOWIECKIE	
Jednostka ewidencyjna	Identyfikator	201301_1	201310_2
	nazwa	WYSOKIE MAZOWIECKIE	WYSOKIE MAZOWIECKIE
Obszar ewidencyjny	Identyfikator	0001	0029 0019
	nazwa	WYSOKIE MAZOWIECKIE (SPP-LAPOROWNA, MICHAŁ)	
Powiat	Wysokomazowiecki		
Województwo	podlaskie		
SKALA MAPY	1 : 500		
Nazwa układu współrzędnych	prostokątnych płaskich wysokodobowych	2000 (6)	
Oznaczenie granic obszaru, który był przedmiotem aktualizacji		KRONSZTADT 60	
Data opracowania mapy	14.04.2020 r.		
		AK. NIP 780800000 8.10.08.12.4. 24.1. 02.12. 14. 12.12. 12.12. 24. 22.12. 14. 14. 22.12. 12. 24. 02.12. 02.12. 22. 02.12. 12.12.	
M-GEO		GEODETA I PRAWNIK	
Zdjęcie Mirosław 18-200 Wysokie Mazowieckie ul. Długa 76 tel. 0 802 198 839, 080 477 70 10 t.fax 732-102-74-26, REG. 410186388		mgr inż. Zdzisław J. Kłimowski ul. K. P. 11, 11-000 Wysokie Mazowieckie tel. 732-102-74-26, REG. 410186388	
Nazwa / imię i nazwisko Wykonawcy		Imię i nazwisko / imię i nazwisko Wykonawcy	

W granicach opracowania znajdują się punkty osnowy I-III klasy: 1094, 1095, 1096, 1097, 1098, 1153, 1015. Słabości gruntowych nie bada.

Podpisano niniejszą mapę, nie posiadając dostępu do kopii mapy, którą przedmiotem jest aktualizacja i katalitycznych, których materiały zostały przekazane w całości do ewidencyjnego materiału zarchiwizowanego w Urzędzie Gminy i Miejskiej Rady Miejskiej w Wysokim Mazowieckim.

Ogłoszenie o zamiarze aktualizacji mapy katalitycznej i katalitycznych, których materiały zostały przekazane w całości do ewidencyjnego materiału zarchiwizowanego w Urzędzie Gminy i Miejskiej Rady Miejskiej w Wysokim Mazowieckim.


Identyfikator ewidencyjny materiału zarchiwizowanego: 2020-01-29

Data wykonania operacji katalitycznej do ewidencyjnego materiału zarchiwizowanego: 2020-01-29

Imię i nazwisko osoby reprezentującej organ: **Teresa Starosty**
Inspektor w Wydziale Środowiska, Kancelarii, Katedry i Technicznych

Łączy Ark. 1

Łączy Ark. 3

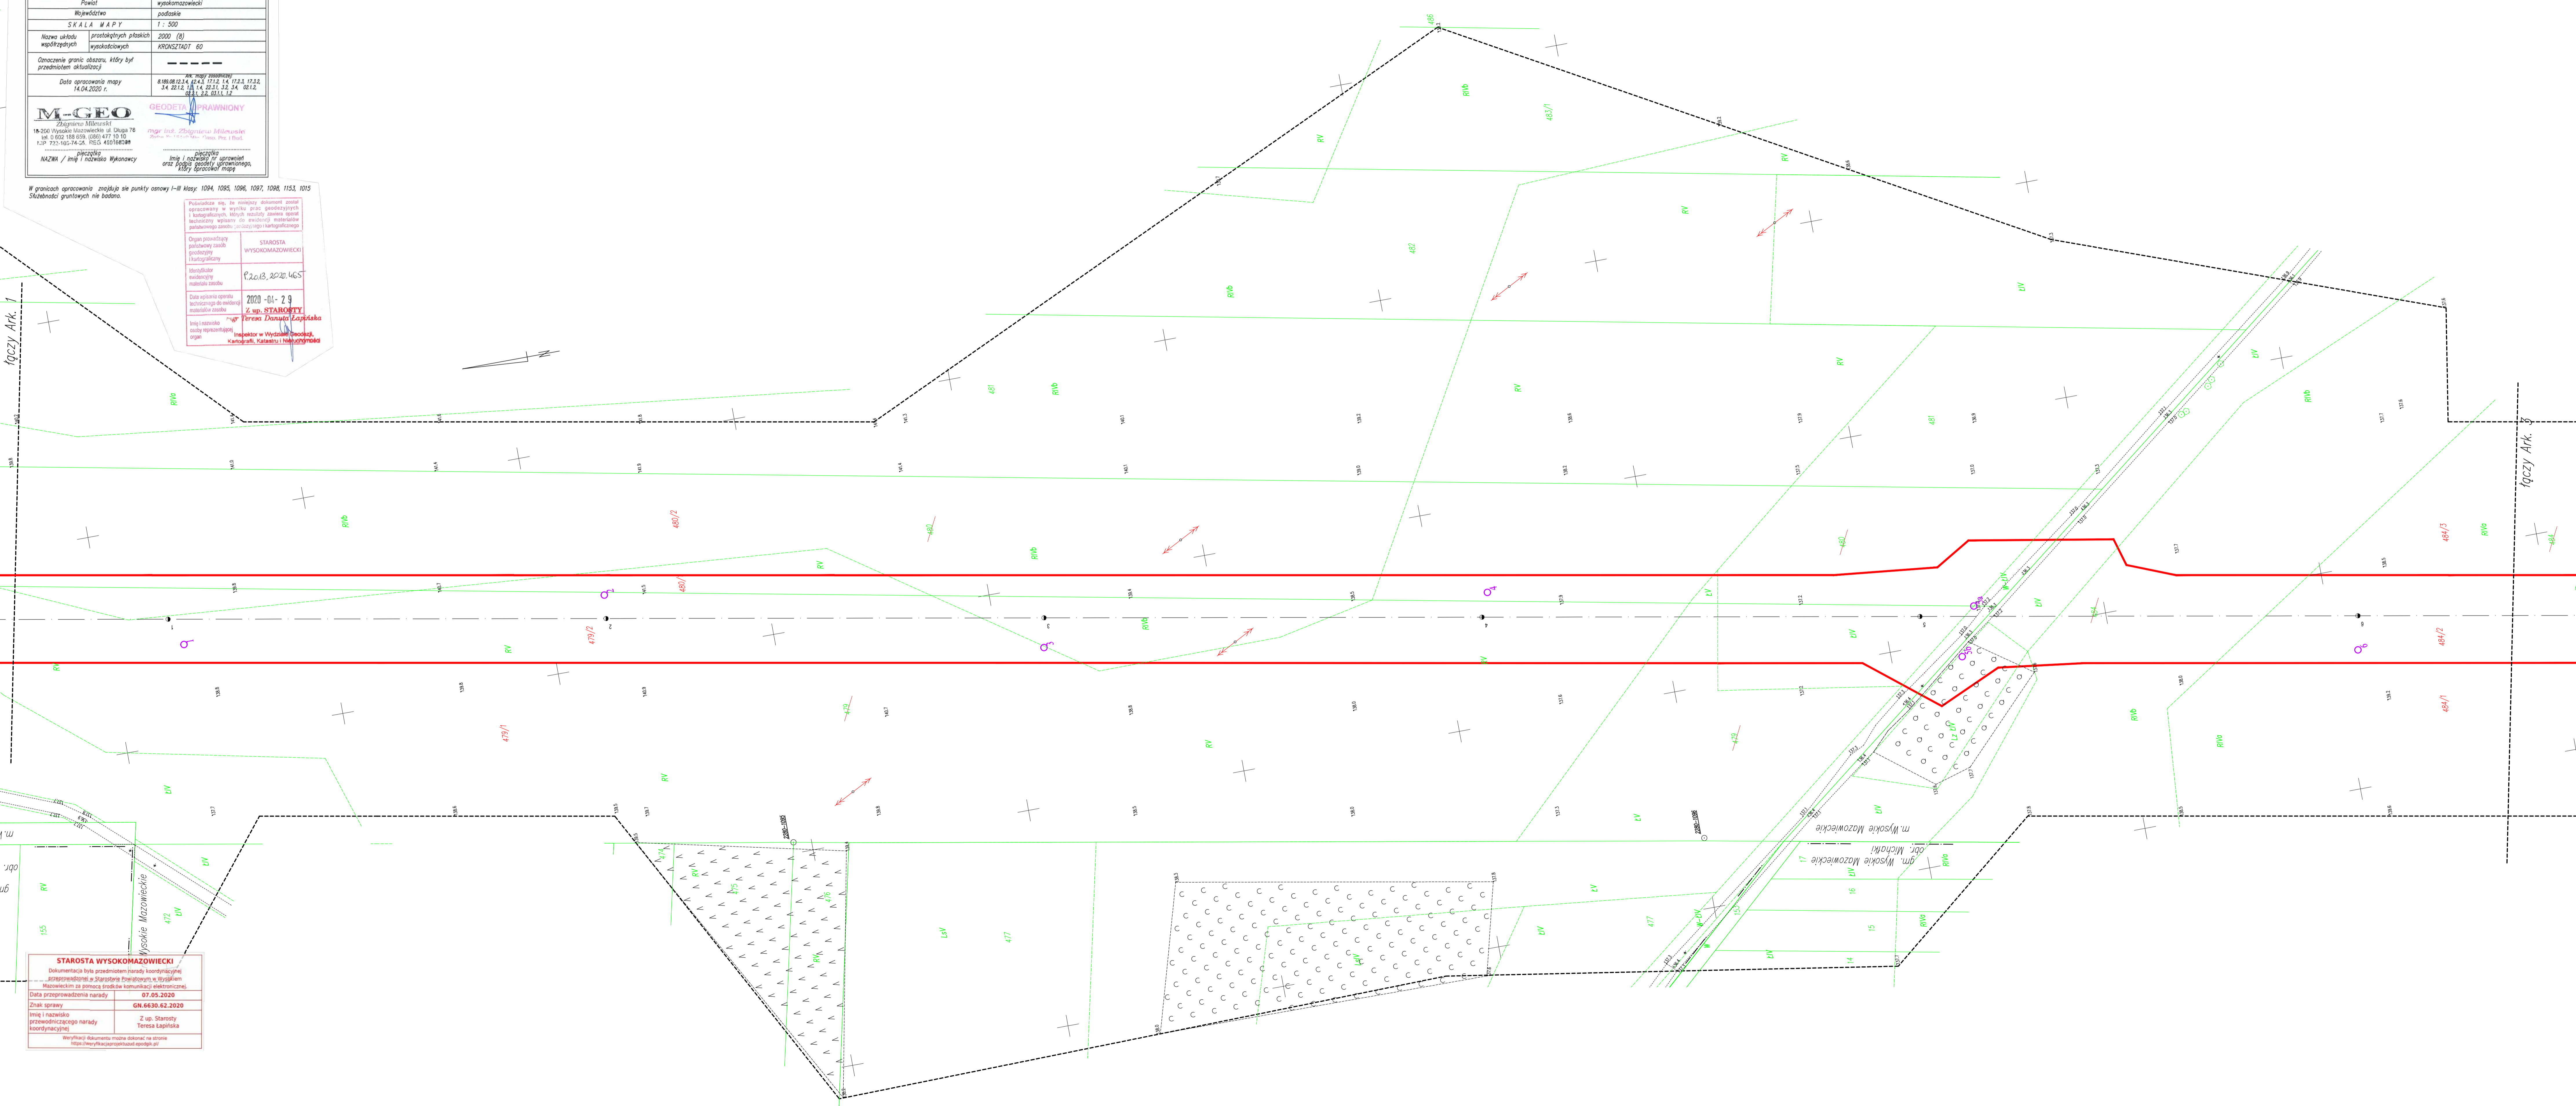

STAROSTA WYSOKOMAZOWIECKI	
Dokumentacja była przedmiotem narady koordynacyjnej przeprowadzonej w Urzędzie Gminy i Miejskiej Rady Miejskiej w Wysokim Mazowieckim za pomocą środków komunikacji elektronicznej.	
Data przeprowadzenia narady	07.05.2020
Znak sprawy	GN.6630.62.2020
Imię i nazwisko przewodniczącego narady koordynacyjnej	Z up. Starosty Teresa Łapińska
Weryfikacji dokumentu można dokonać na stronie: https://www.krajowaizj.gov.pl	

m. Wysokie Mazowieckie
obr. Michałki
gm. Wysokie Mazowieckie 11