MAPA DO CELÓW PROJEKTOWYCH

Arkusz 1

Granice kompletacji (obręby ewidencyjne)		Nr Rej. Wyk.: 15449 / 56 / 2019 Nr wyd. spr.: DM.6640.62.2019	
OBIEKT		WYSOKIE MAZOWIECKIE	
Jednostka ewidencyjna	Identyfikator	220301_1	220301_2
	nazwa	WYSOKIE MAZOWIECKIE	WYSOKIE MAZOWIECKIE
Obręb ewidencyjny	Identyfikator	0001	0035
	nazwa	WYSOKIE MAZOWIECKIE(część wiejska)	WYSOKIE MAZOWIECKIE(część miejska)
Powiat		wyszkowski(wiejski)	
Województwo		podlaskie	
SKALA MAPY		1 : 500	
Rzeźba terenu	przeciętnych (grupa)	2000 (II)	
	wysokościowych	KRONSTADT 60	
Oznaczenie granic obszaru, klauzury bądź zmniejszenie obszaru(ów)			
Data sporządzenia mapy		14.04.2020 r.	

Nr mapy zasadniczej
II.6638.01.2.4, 7413, 7512, 7513, 7612, 7613, 7712, 7713, 7812, 7813, 7912, 7913, 8012, 8013, 8112, 8113 ...

MGGP
Mazowiecki Geodezyjny Geoportal
05-200 Wołomin, ul. Okopowa 7B
tel. 22 626 54 00, 783 333 333
NIP: 8222147126, REGON: 142314772

pieczątka
NAZWA i imię i nazwisko Wykonawcy

pieczątka
Imię i nazwisko lub pieczątka imienna osoby sporządzającej mapę

W granicach sporządzenia mapy znajdują się działki ewidencyjne o numerach: 1094, 1095, 1096, 1097, 1098, 1152, 1215/2

Działki/ budynki znajdują się bliżej.

Wyrażam zgodę na wykonanie aktualizacji sporządzonej w wyniku prac geodezyjnych i kartograficznych, które zostały wykonane na podstawie zgłoszenia pracy geodezyjnej i kartograficznej

Organ prowadzący państwowy zasób geodezyjny i kartograficzny

STAROSTA WYSZKOWSKI

data wpływu materiałów do zasobu

2020 - 07 - 28

Z up. STAROSTY
Inż. Tomasz Zbigniew Kacprzak
Kierownik w Wydziale Geodezji, Katastru, Kartografii i Nieruchomości

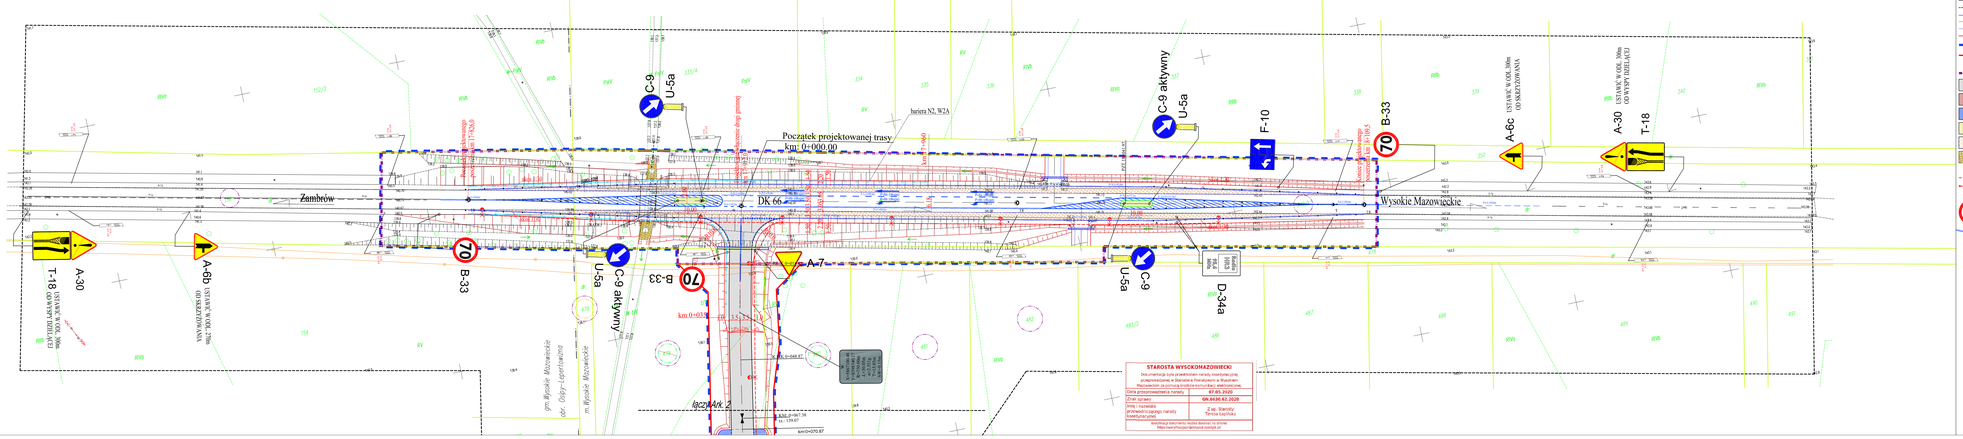

STAROSTA WYSZKOWSKI
Dokument/kopia sporządzonego samodzielnie przez uprawnionego pracownika w Starostwie Powiatowym w Wyszkowie na podstawie dostępnej komunikacji elektronicznej.

Data przyjmowania/wydania numeru	07.05.2020
Znak sprawy	GN.6640.62.2020
Imię i nazwisko przyjmującego/ wydającego numer(podpis)	z up. Starosty Teresa Kaczyńska

Weryfikacja zgodności treści dokumentu z treścią dokumentu przechowywanego w zasobie

LEGENDA:

- krawężnik kamienny 20x30 cm
- krawężnik kamienny 20x22 cm obniżony
- obrzeże betonowe 8x30 cm
- krawężnik kamienny 20x30 cm ułożony "na płask"
- krawężnik nawierzchniowy jezdni
- krawężnik korony drogi
- zakres opracowania
- granice pasa drogowego drogi gminnej- zakres terenu do pozyskania przez inwestora
- czasowe zajęcie terenu
- nawierzchnia bitumiczna jezdni drogi gminnej dla KR4
- nawierzchnia zjazdów indywidualnych z betonowej kostki brukowej
- nawierzchnia bitumiczna na ścieżce rowerowej
- nawierzchnia z betonowej kostki brukowej na chodnikach i wysepach dzielących
- powierzenie jezdni drogi krajowej
- umocnienie wylotu przepustu stalowego brukowcem na zaprawie cementowej
- słup oświetleniowy
- dział. linia kablowa oświetleniowa
- elektromagnet. słup SN
- projektowane oznakowanie pionowe

70 B-33 - projektowane oznakowanie poziome

Reality HD3 PR.6 600x

D-34a - istniejące oznakowanie pionowe

- istniejące oznakowanie poziome
- granice działek
- działki przeznaczone do podziału i przejęcia ich części przez inwestora
- działki po podziale wchodzące w skład pasa drogowego
- działki po podziale niebędące częścią pasa drogowego
- działki objęte czasowym zajęciem terenu
- działki na których zlokalizowana jest inwestycja niewymagające podziału

DrogOwskaz
M. Gwiazdowski, A. Sosnowski
ul. Elwirowska 13/22, 15-620 Białystok
tel. (085) 652 06 88, e-mail: drogowskaz@o2.pl

Jednostka projektowa: S.O.R.	Nazwa rysunku: Plan sytuacyjny	Rysunek nr: 2.1.
Skala: 1:500	Obiekt: Budowa drogi od strony zachodniej miasta Wysokie Mazowieckie od km 0+000.0 do km 1+114.95, wraz z budową skrzyżowania z DK 66 oraz budową towarzyszącej infrastruktury technicznej.	Data: 08.05.2020

BRANŻA: DROGOWA

Opracował:		Sprawdził:	
Imię i nazwisko	Podpis	Imię i nazwisko	Podpis
mgr inż. Paweł Gwiazdowski (uprawnienia bez ograniczeń)		mgr inż. Jakub Sosnowski (uprawnienia bez ograniczeń)	
mgr inż. Adam Sosnowski (uprawnienia bez ograniczeń)		mgr inż. Krzysztof Kalisza (uprawnienia bez ograniczeń)	