

STAROSTWO POWIATOWE

ul. Ludowa 15A, 18-200 Wysokie Mazowieckie
Nr kancelaryjny: GN.6621.973.2020

Województwo: podlaskie

Powiat: wysokomazowiecki



Jednostka ewidencyjna: 201301_1, WYSOKIE MAZOWIECKIE

Obręb ewidencyjny: Nr 0001, WYSOKIE MAZOWIECKIE

II. WYRYS Z MAPY EWIDENCYJNEJ

Jednostka rejestrowa: G2169

Skala 1:5000

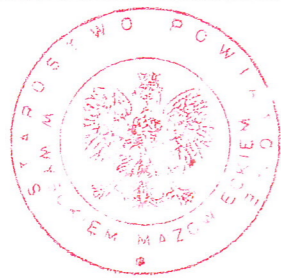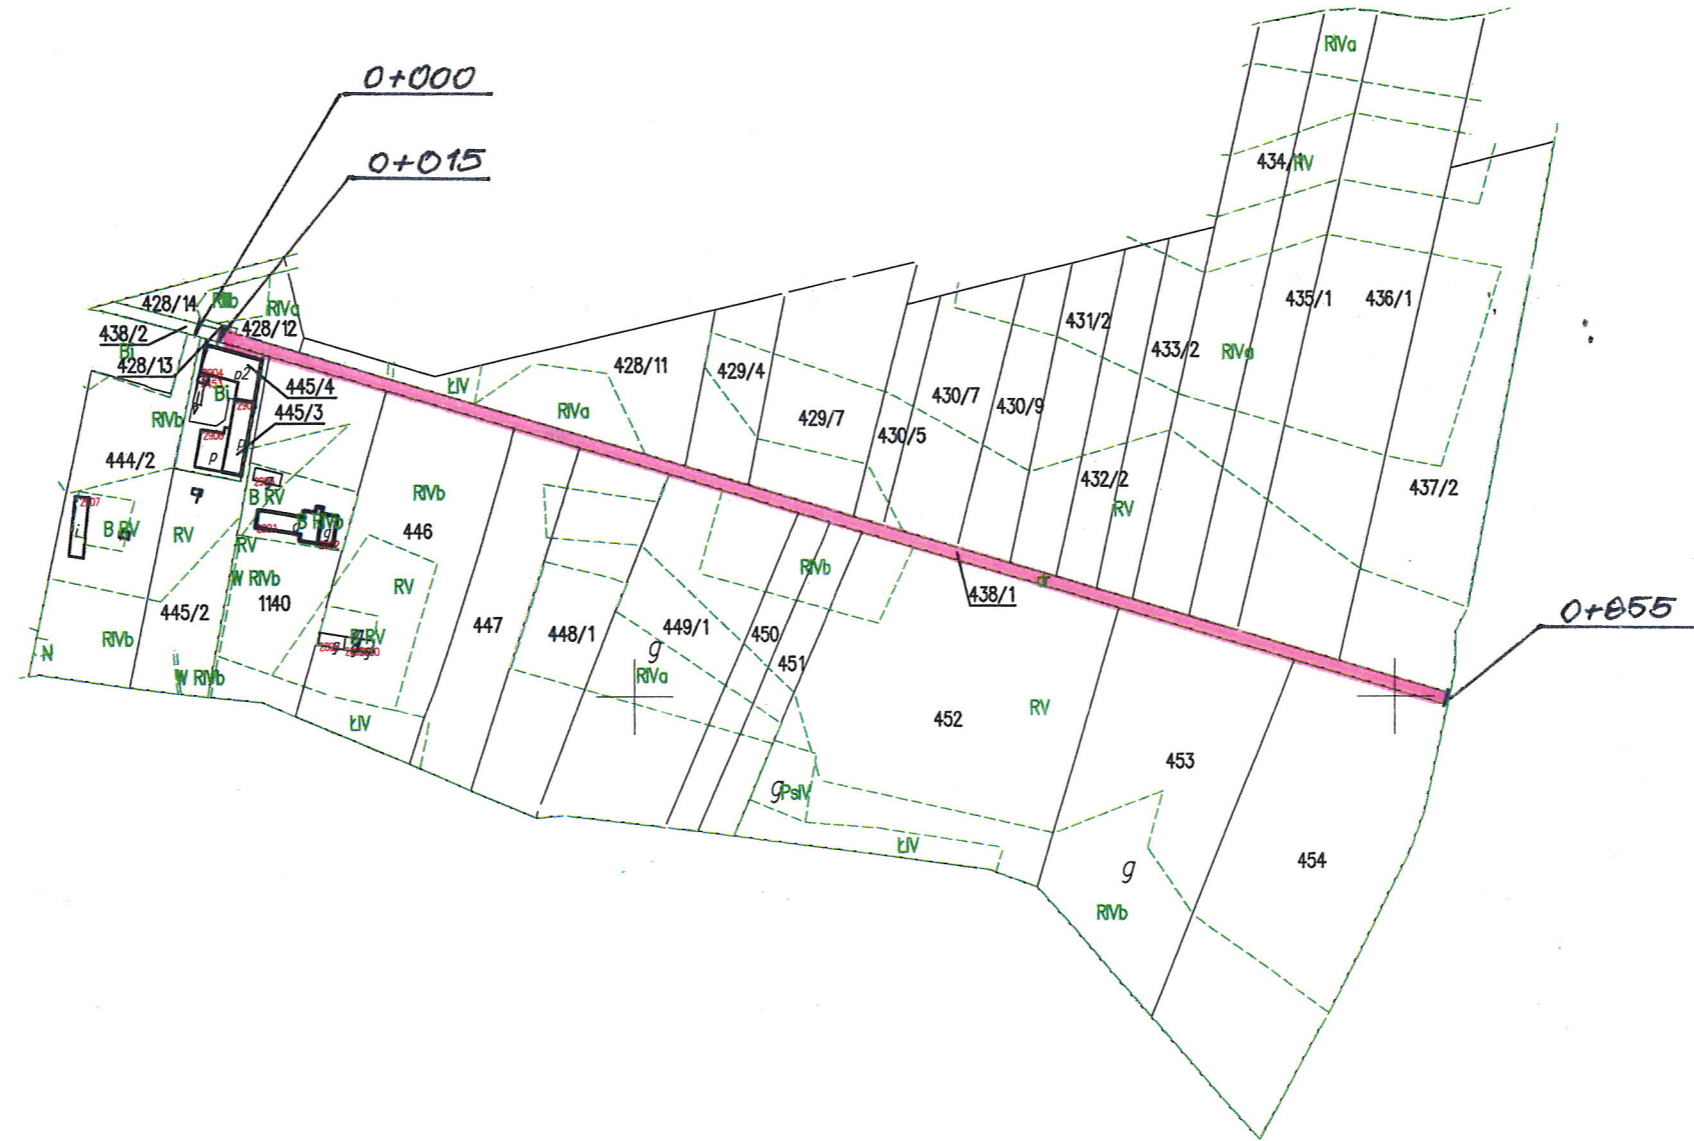

Sporządził: Kamila Turkowska

Dokument niniejszy jest przeznaczony
do dokonania wpisu w księdze wieczystej

Z up. STAROSTY
mgr *Katarzyna Dmochowska*

Z-ca KIEROWNIK Wydziału Geodezji,
Kartografii, Katastru i Nieruchomości

25.02.2020 r.
(imię i nazwisko osoby reprezentującej organ)