MAPA DO CELÓW PROJEKTOWYCH

Ark. 2

Oznaczenie kwerendy tytułowej przez geodezyjnej		Nr Rob. WA.: 15449 / 96 / 2019 Nr ewid. syst.: 09.6642.822.2019	
OBIEKT		WYSOKIE MAZOWIECKIE	
Jednostka ewidencyjna	Identyfikator	201301_1	201102_2
	nazwa	WYSOKIE MAZOWIECKIE	WYSOKIE MAZOWIECKIE
Obręb ewidencyjny	Identyfikator	0001	0029
	nazwa	WYSOKIE MAZOWIECKIE	OSP+-UPRYMIENKI wchód
Powiat		wysokomazowiecki	
Województwo		podlaskie	
SKALA MAPY		1 : 500	
Numer układu współrzędnych		PRZEDMIOTOWYCH granic wysokościowych	2000 (3) KRONGZTA2T 60
Oznaczenie granic obszaru, który był przedmiotem aktualizacji			
Data opracowania mapy 14.04.2020 r.		4186 6612 6 A-1 6613 1 A-2 6613 2 A-3 6613 3 A-4 6613 4 A-5 6613 5 A-6 6613 6 A-7 6613 7 A-8 6613 8 A-9 6613 9 A-10 6613 10 A-11 6613 11 A-12 6613 12	

M-GEO
Geodezja Milewski
18-200 Wysokie Mazowieckie ul. Długa 78
tel. 0 602 188 659, (085) 872 19 91
e-mail: mirmilewski@interia.pl

GEODETA UPRAWNIONY
mgr inż. Mirosław Milewski
Geodeta nr uprawnień 7012

zlecający
firma / osoba(imię i nazwisko)
mgr Sławomir Mazur

W granicach opracowania znajdują się punkty osnowy n-ll klasy: 1004, 1005, 1006, 1007, 1008, 1152, 1205
Składowiści gruntowych na badaniu

Potwierdza się, że niniejszy dokument został przygotowany zgodnie z wymaganiami określonymi w § 6ust3pkt4Dz.U. Nr 263 z 2015r. poz. 2181 oraz Techniczny wykazy mu merytorycznej materiałów geodezyjnych zasobu z numeru ewid. i numeru operatu ewidencyjnego

Organ przyjmujący geodezyjny zasób Ewidencyjny
Identyfikator materiału zasobu

STAROSTA WYSOKOMAZOWIECKI

8 grudnia 2020 r.

Data i numer aktu kontrolującego do ewidencji materiałów zasobu

Imię i nazwisko osoby reprezentującej organ

mgr Teresa Zdanuta Łapińska
Inspektor w Wydziale Geodezji, Kartografii, Katastru i Nieruchomości

STAROSTA WYSOKOMAZOWIECKI

Dokumentacja była przedmiotem narady koordynacyjnej przeprowadzonej w Starostwie Powiatowym w Wysokiem Mazowieckim za pomocą środków komunikacji elektronicznej.

Data przeprowadzenia narady	07.05.2020
Znak sprawy	GN.6530.83.2020
Imię i nazwisko przewodniczącego narady uzgadniającej	Z up. Starosty Teresa Łapińska

Wszystkie dokumenty można pobierać ze strony http://serwis.powiatwysokomazowiecki.pl/

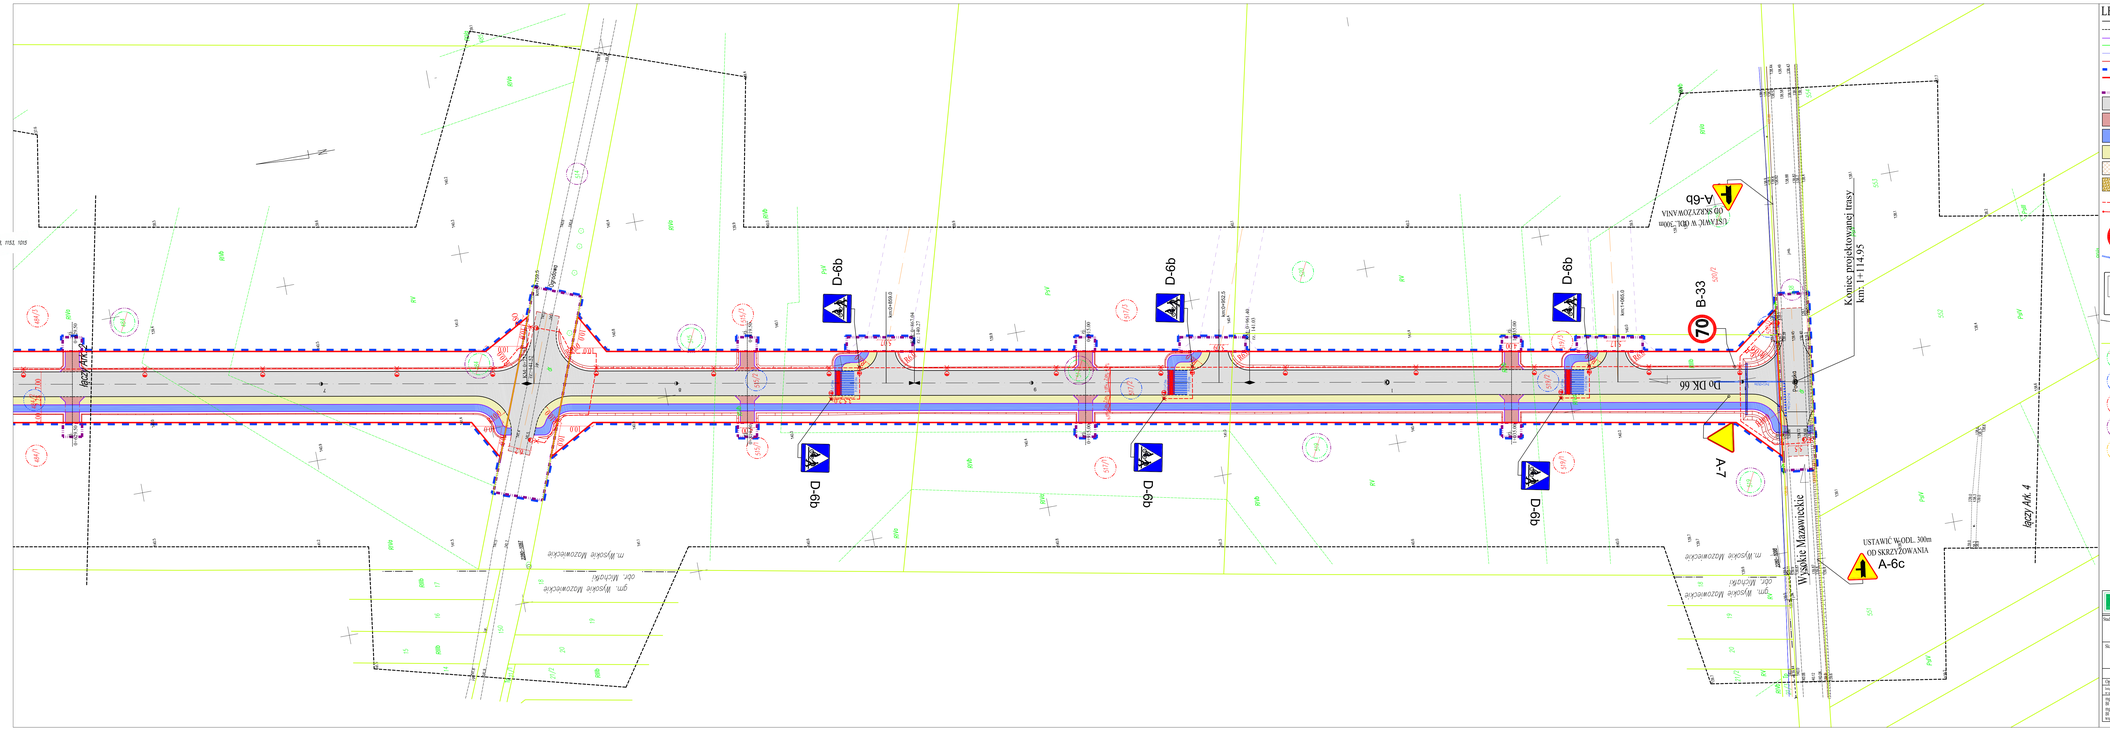

LEGENDA:

- krawężnik kamienny 20x30 cm
- krawężnik kamienny 20x22 cm obniżony
- obrzeże betonowe 8x30 cm
- krawężnik kamienny 20x30 cm ułożony "na płask"
- krawędź nawierzchni jezdni
- krawędź korony drogi
- zakres opracowania
- granice pasa drogowego drogi gminnej- zakres terenu do pozyskania przez inwestora
- CZERWONE zajęcie terenu
- nawierzchnia bitumiczna jezdni drogi gminnej dla KR4
- nawierzchnia zjazdów indywidualnych z betonowej kostki brukowej
- nawierzchnia bitumiczna na ścieżce rowerowej
- nawierzchnia z betonowej kostki brukowej na chodnikach i wyspach dzielących
- poszerzenie jezdni drogi krajowej
- umocnienie wylotu przepustu stalowego brukowcem na zaprawie cementowej
- słup oświetleniowy
- elekt. linia kablowa oświetleniowa
- elektroenerget. słup SN

70 B-33 - projektowane oznakowanie pionowe

- projektowane oznakowanie poziome

Kwalifikacja HR.S PŚ,dk 80/6a D-34a - istniejące oznakowanie pionowe

- istniejące oznakowanie poziome
- granice działek
- działki przeznaczone do podziału i przejęcia ich części przez inwestora
- działki po podziale wchodzące w skład pasa drogowego
- działki po podziale niebędące częścią pasa drogowego
- działki objęte czasowym zajęciem terenu
- działki na których zlokalizowana jest inwestycja niewymagające podziału

Drogowskaz s.c.
M. Gwiazdowski, A. Sosnowski
ul. Elwarowska 13/22, 15-620 Białystok
tel. (085) 652 06 80, e-mail: drogowskaz-sc@o2.pl

Stadium: S.O.R.	Nazwa rysunku: Plan sytuacyjny		Rysunek nr: 2.3.
Skala: 1:500	Obiekt: Budowa drogi od strony zachodniej miasta Wysokie Mazowieckie od km 0+000,0 do km 1+114,95, wraz z budową skrzyżowania z DK 66 oraz budową towarzyszącej infrastruktury technicznej.		Data: 08.05.2020
BRANZA DROGOWA			
Opracował: mgr inż. Marek Gwiazdowski 20 4632 mgr inż. Adam Sosnowski 20 4633 kompilacja: mgr inż. Krzysztof Kalisz	Podpis:	Sprawdził: mgr inż. Adam Sosnowski PEŁ/0007/POOD/11	Podpis: