

MAPA DO CELÓW PROJEKTOWYCH Ark 3	
Oznaczenie kancelaryjne zgłoszonej pracy geodezyjnej	
Nr Rob. Wyk.: 15449 / 96 / 2019 Nr ewid. zgt.: GN.6642.822.2019	
O B I E K T	
WYSOKIE MAZOWIECKIE	
Jednostka ewidencyjna	201301_1 201310_2
nazwa	WYSOKIE MAZOWIECKIE WYSOKIE MAZOWIECKIE
Obrob. ewidencyjny	0001 0029 0019
nazwa	WYSOKIE MAZOWIECKIE/OSP-LEPERTOMNA MICHAŁO
Powiat	
wysokomazowiecki	
Województwo	
podlaskie	
S K A L A M A P Y	
1 : 500	
Nazwa układu współrzędnych	
prostokątnych płaskich wysokościowych KRONSZTADT 60	
Oznaczenie granic obszaru, który był przedmiotem aktualizacji	
Data opracowania mapy	
8.189.08.12.14.12.4.17.12.14.17.2.1.17.12.3.4.22.12.1.1.14.22.3.1.3.2.14.02.12.02.2.1.2.2.02.11.1.2	
Nazwa i nazwisko Wykonawcy	
M-GEO GEODETA UPRAWNIONY	

MAPA DO CELÓW PROJEKTOWYCH Ark 4	
Oznaczenie kancelaryjne zgłoszonej pracy geodezyjnej	
Nr Rob. Wyk.: 15449 / 96 / 2019 Nr ewid. zgt.: GN.6642.822.2019	
O B I E K T	
WYSOKIE MAZOWIECKIE	
Jednostka ewidencyjna	201301_1 201310_2
nazwa	WYSOKIE MAZOWIECKIE WYSOKIE MAZOWIECKIE
Obrob. ewidencyjny	0001 0029 0019
nazwa	WYSOKIE MAZOWIECKIE/OSP-LEPERTOMNA MICHAŁO
Powiat	
wysokomazowiecki	
Województwo	
podlaskie	
S K A L A M A P Y	
1 : 500	
Nazwa układu współrzędnych	
prostokątnych płaskich wysokościowych KRONSZTADT 60	
Oznaczenie granic obszaru, który był przedmiotem aktualizacji	
Data opracowania mapy	
8.189.08.12.14.12.4.17.12.14.17.2.1.17.12.3.4.22.12.1.1.14.22.3.1.3.2.14.02.12.02.2.1.2.2.02.11.1.2	
Nazwa i nazwisko Wykonawcy	
M-GEO GEODETA UPRAWNIONY	

W granicach opracowania znajdują się punkty osnowy I-III klasy: 1094, 1095, 1096, 1097, 1098, 1153, 1015. Słuzebności gruntowych nie badano.

Podpisuje się, że niniejszy dokument został opracowany w wyniku prac geodezyjnych i kartograficznych, których wynikiem zostały opisy techniczne wpisany do ewidencji materiałów planimetrycznych do ewidencji kartograficznej.


Organ prowadzący państwowy zasób geodezyjny i kartograficzny: STAROSTA WYSOKOMAZOWIECKI

Identyfikator ewidencyjny materiału zasobu: P.2013.2020.463

Data wpisania opisu technicznego do ewidencji materiałów zasobu: 2020-04-29

Imię i nazwisko osoby reprezentującej organ: mjr Teresa Danuta Lepińska

Inspektor w Wydziale Geodezji, Kartografii, Kadastru i Nieruchomości

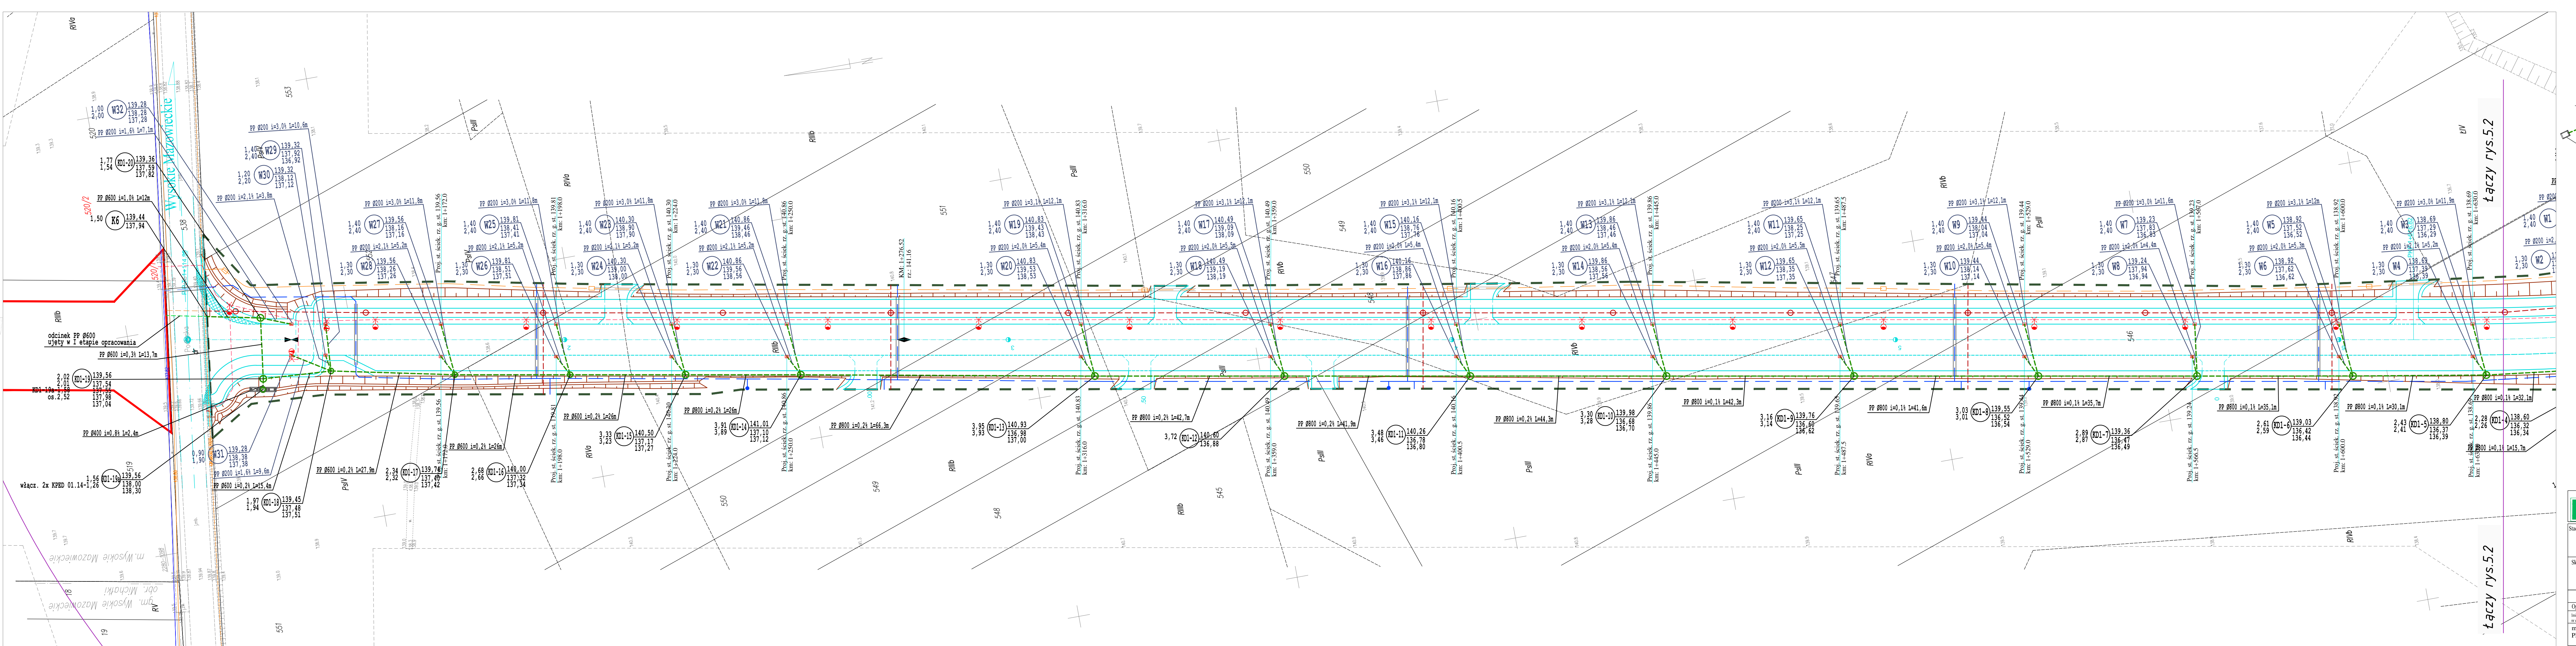

- LEGENDA:**  
PROJEKTOWANE:
- studnie z wpustami kanalizacji deszczowej i z przykanalikiem
  - sieć kanalizacji deszczowej
  - wylot kanalizacji deszczowej z zespołem podczyszczającym wody opadowe
  - studnia osadnikowa z piaskownikiem wg KPED 01.14
  - obszar umocnień skarp przy wylocie
  - sieć kanalizacji sanitarnej pracująca w systemie grawitacyjnym
  - sieć kanalizacji sanitarnej w rurze osłonowej
  - pompownia ścieków sanitarnych
  - sieć wodociągowa
  - sieć wodociągowa w rurze osłonowej
  - hydrant
  - studnia z zaworem napowietrzająco-odpowietrzającym
  - zarys układu drogowego - wg branży drogowej
  - granica wydzielonego pasa drogowego

M. Gwiazdowski, A. Sosnowski ul. Elewatorska 13/22, 15-620 Białystok tel. (085) 652 06 80, e-mail: drogowskaz-sc@o2.pl		
Stadium: P.B.	Nazwa rysunku: Plan sytuacyjny sieci kanalizacji deszczowej	Rysunek nr: 5.1.
Skala: 1:500	Opis: Budowa drogi od strony zachodniej miasta Wysokie Mazowieckie od km 1+114,95 do km 2+078,10, wraz budową towarzyszącej infrastruktury technicznej.	Data: 09.04.2021
<b>BRANŻA SANITARNA</b>		
Opracował: mgr inż. Tomasz Lukowski PDL/0141/POOS/13	Państwo: mgr inż. Wojciech Golaszewski PDL/0140/POOS/10	Sprawdził: mgr inż. Wojciech Golaszewski PDL/0140/POOS/10