


MAPA DO CELÓW PROJEKTOWYCH		Ark 6	
Oznaczenie kancelaryjne zgłoszonej pracy geodezyjnej		Nr Rob. Wyk.: 15449 / 96 / 2019 Nr ewid. zgt.: GN.6642.822.2019	
O B I E K T		WYSOKIE MAZOWECKIE	
Jednostka ewidencyjna	Identyfikator	201301_1	201310_2
	nazwa	WYSOKIE MAZOWECKIE	WYSOKIE MAZOWECKIE
Obwód ewidencyjny	Identyfikator	0001	0029
	nazwa	WYSOKIE MAZOWECKIE (OSP1-LEPERTOWNA	MICHANIKI
Powiat		wysokomazowiecki	
Województwo		podlaskie	
SKALA MAPY		1 : 500	
Nazwa układu współrzędnych	prostokątnych płaskich wysokościowych	2000 (8) KRONSTADT 60	
Oznaczenie granic obszaru, który był przedmiotem aktualizacji		-----	
Data opracowania mapy		Ark. mapy zasadniczej: 8.189.08.12.3.4, 12.4.3, 17.1.2, 1.4, 17.2.3, 17.3.2, 3.4, 22.1.2, 1.3, 1.4, 22.1.1, 3.2, 3.4, 02.1.2, 02.2.1, 2.2, 03.1.1, 1.2	
Nazwa placzki pieczętującej		Imię i nazwisko geodety uprawionego, który opracował mapę	
 GEODETA UPRAWNIONY Złotego Mileuski 15-200 Wysokie Mazowieckie ul. Długa 78 tel. 0 602 188 659, (066) 477 10 10 fax 722-10974-55, REG. 450168269		mgr inż. Zbigniew Mileuski Złoty Młyn, ul. Ciepła 11B, 15-200 Wysokie Mazowieckie	
NAZWA / imię i nazwisko Wykonawcy		Imię i nazwisko nr uprawnień oraz podpis geodety uprawionego, który opracował mapę	

W granicach opracowania znajdują się punkty osnowy I-III klasy: 1094, 1095, 1096, 1097, 1098, 1153, 1015
Służebności gruntowych nie badana.

Poważam się, że niniejszy dokument został opracowany w wyniku prac geodezyjnych i kartograficznych, których rezultaty zawiera opatrzony pieczęcią pieczętującej materiał techniczny wpisany do ewidencji materiałów geodezyjnych i kartograficznych.	
Organ prowadzący państwowy zasób geodezyjny i kartograficzny	STAROSTA WYSOKOMAZOWECKI
Identyfikator ewidencyjny materiału zasobu	P.201b.2020.405
Data wpisania operatu technicznego do ewidencji materiałów zasobu	2020-04-29
Imię i nazwisko osoby reprezentującej organ	Z up. STAROSTY mgr Teresa Danuta Lapińska Inspektor w Wydziale Geodezji, Kartografii i Nieruchomości

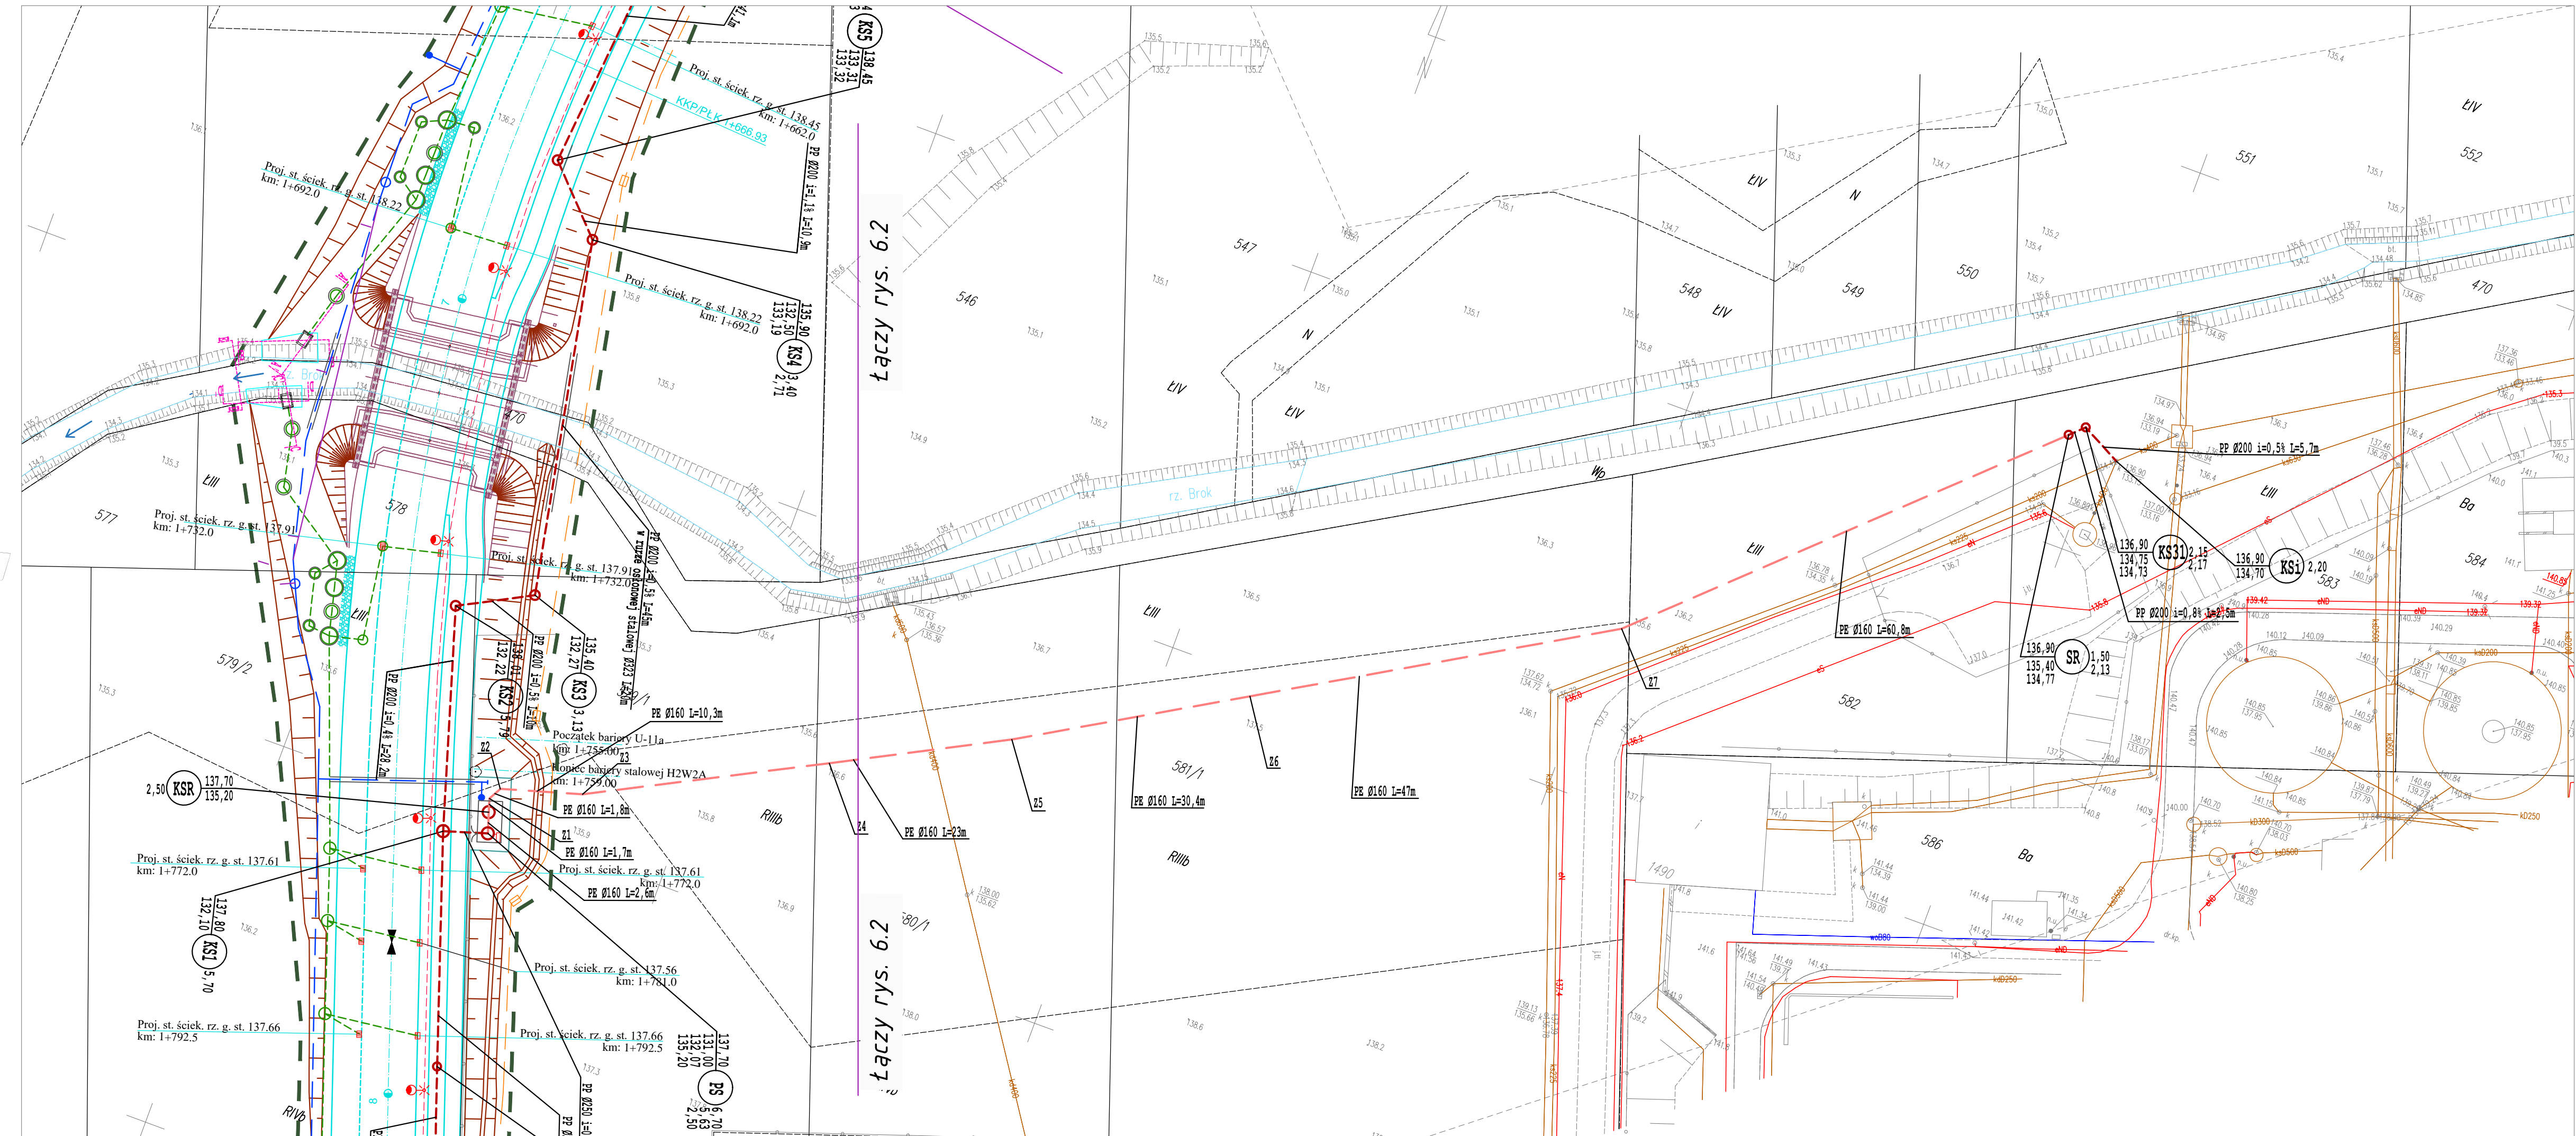

- LEGENDA:**
PROJEKTOWANE:
- studnie z wpustami kanalizacji deszczowej i z przykanalikiem
 - sieć kanalizacji deszczowej
 - wylot kanalizacji deszczowej z zespołem podczyszczającym wody opadowe
 - wylot wg KPED 02.16
 - studnia osadnikowa z piaskownikiem wg KPED 01.14
 - obszar umocnień skarp przy wylocie
 - sieć kanalizacji sanitarnej pracująca w systemie grawitacyjnym
 - sieć kanalizacji sanitarnej w rurze osłonowej
 - sieć kanalizacji sanitarnej pracująca w systemie ciśnieniowym
 - pompownia ścieków sanitarnych
 - sieć wodociągowa
 - sieć wodociągowa w rurze osłonowej
 - hydrant
 - studnia z zaworem napowietrzająco-odpowietrzającym
 - zarys układu drogowego - wg branży drogowej
 - granica wydzielonego pasa drogowego

		M. Gwiżdowski, A. Sosnowski ul. Elewatorska 13/22, 15-620 Białystok tel. (085) 652 06 80, e-mail: drogowkaz-sc@o2.pl	
Stadium: P.B.	Nazwa rysunku: Plan sytuacyjny sieci kanalizacji sanitarnej-ciśnieniowej	Rysunek nr: 6.3.	
Skala: 1:500	Opis: Budowa drogi od strony zachodniej miasta Wysokie Mazowieckie od km 1+114,95 do km 2+078,10, wraz budową towarzyszącej infrastruktury technicznej.	Data: 09.04.2021	
BRANŻA SANITARNA			
Opracował: Imię i nazwisko mgr inż. Tomasz Łukowski PDL/0141/POOS/13	Podpis:	Sprawił: Imię i nazwisko mgr inż. Wojciech Gołaszewski PDL/0140/POOS/10	Podpis: