

MAPA DO CELÓW PROJEKTOWYCH Ark 3	
Oznaczenie kancelaryjne zglaszonej pracy geodezyjnej	Nr Rob. Wyk.: 15449 / 96 / 2019 Nr ewid. zgł.: GN.6642.822.2019
O B I E K T	WYSOKIE MAZOWIECKIE
Jednostka ewidencyjna	201301_1 201301_2
Wysokość mażowieckie	WYSOKIE MAZOWIECKIE WYSOKIE MAZOWIECKIE
Obręb ewidencyjny	0001 0029 0019
Wysokość mażowieckie-LEPERTOMNA MOHAKO	
Powiat	wysokomazowiecki
Województwo	podlaskie
SKALA MAPY	1 : 500
Nazwa układu współrzędnych	prostokątnych płaskich wysokościowych KRONSZTADT 60
Oznaczenie granic obszaru, który był przedmiotem aktualizacji	
Data opracowania mapy	14.04.2020 r.
<p>AK. MAPY ZABEZPIECZONE</p> <p>8.189.08.12.14, 12.4.1, 17.1.2, 14, 17.2.1, 17.1.2, 14, 22.1.2, 1.1, 1.4, 22.3.1, 3.2, 3.4, 02.1.2, 02.2.1, 2.2, 03.1.1, 1.2</p>	
<p><b>M-GEO</b> GEODETA UPRAWNIENY</p> <p>Złotyty Mielniński 16-200 Wysokie Mazowieckie ul. Długa 78 tel. 0 602 188 859, (086) 477 10 10 fax 0 602 188 859, (086) 454 444 ul. 722-105,74-56, REG. 42918C203</p> <p>imię i nazwisko NAZWA / imię i nazwisko Wykonawcy</p>	

MAPA DO CELÓW PROJEKTOWYCH Ark 4	
Oznaczenie kancelaryjne zglaszonej pracy geodezyjnej	Nr Rob. Wyk.: 15449 / 96 / 2019 Nr ewid. zgł.: GN.6642.822.2019
O B I E K T	WYSOKIE MAZOWIECKIE
Jednostka ewidencyjna	201301_1 201301_2
Wysokość mażowieckie	WYSOKIE MAZOWIECKIE WYSOKIE MAZOWIECKIE
Obręb ewidencyjny	0001 0029 0019
Wysokość mażowieckie-LEPERTOMNA MOHAKO	
Powiat	wysokomazowiecki
Województwo	podlaskie
SKALA MAPY	1 : 500
Nazwa układu współrzędnych	prostokątnych płaskich wysokościowych KRONSZTADT 60
Oznaczenie granic obszaru, który był przedmiotem aktualizacji	
Data opracowania mapy	14.04.2020 r.
<p>AK. MAPY ZABEZPIECZONE</p> <p>8.189.08.12.14, 12.4.1, 17.1.2, 14, 17.2.1, 17.1.2, 14, 22.1.2, 1.1, 1.4, 22.3.1, 3.2, 3.4, 02.1.2, 02.2.1, 2.2, 03.1.1, 1.2</p>	
<p><b>M-GEO</b> GEODETA UPRAWNIENY</p> <p>Złotyty Mielniński 16-200 Wysokie Mazowieckie ul. Długa 78 tel. 0 602 188 859, (086) 477 10 10 fax 0 602 188 859, (086) 454 444 ul. 722-105,74-56, REG. 42918C203</p> <p>imię i nazwisko NAZWA / imię i nazwisko Wykonawcy</p>	

W granicach opracowania znajdują się punkty osnowy I-III klasy: 1094, 1095, 1096, 1097, 1098, 1153, 1015. Słuzebności gruntowych nie badano.

Podpisano się, że niniejszy dokument został opracowany w wyniku prac geodezyjnych i kartograficznych, których wynikiem zostały opracowane techniczne wpisy do ewidencji materiałów planowego zasobu (rodzajowy i kartograficzny).

Organ prowadzący państwowy zasób geodezyjny i kartograficzny  
IDENTYFIKATOR EVIDENCYJNY MATERIAŁU ZASOBU  
P.2013.2020.463

Data wpisania operatu technicznego do ewidencji materiałów zasobu  
2020-04-29


Imię i nazwisko osoby reprezentującej organ  
mgr Teresa Danuta Lepińska  
Inspektor w Wydziale Geodezji, Kartografii, Katastru i Nieruchomości

Podpisano się, że niniejszy dokument został opracowany w wyniku prac geodezyjnych i kartograficznych, których wynikiem zostały opracowane techniczne wpisy do ewidencji materiałów planowego zasobu (rodzajowy i kartograficzny).

Organ prowadzący państwowy zasób geodezyjny i kartograficzny  
IDENTYFIKATOR EVIDENCYJNY MATERIAŁU ZASOBU  
P.2013.2020.463

Data wpisania operatu technicznego do ewidencji materiałów zasobu  
2020-04-29

Imię i nazwisko osoby reprezentującej organ  
mgr Teresa Danuta Lepińska  
Inspektor w Wydziale Geodezji, Kartografii, Katastru i Nieruchomości

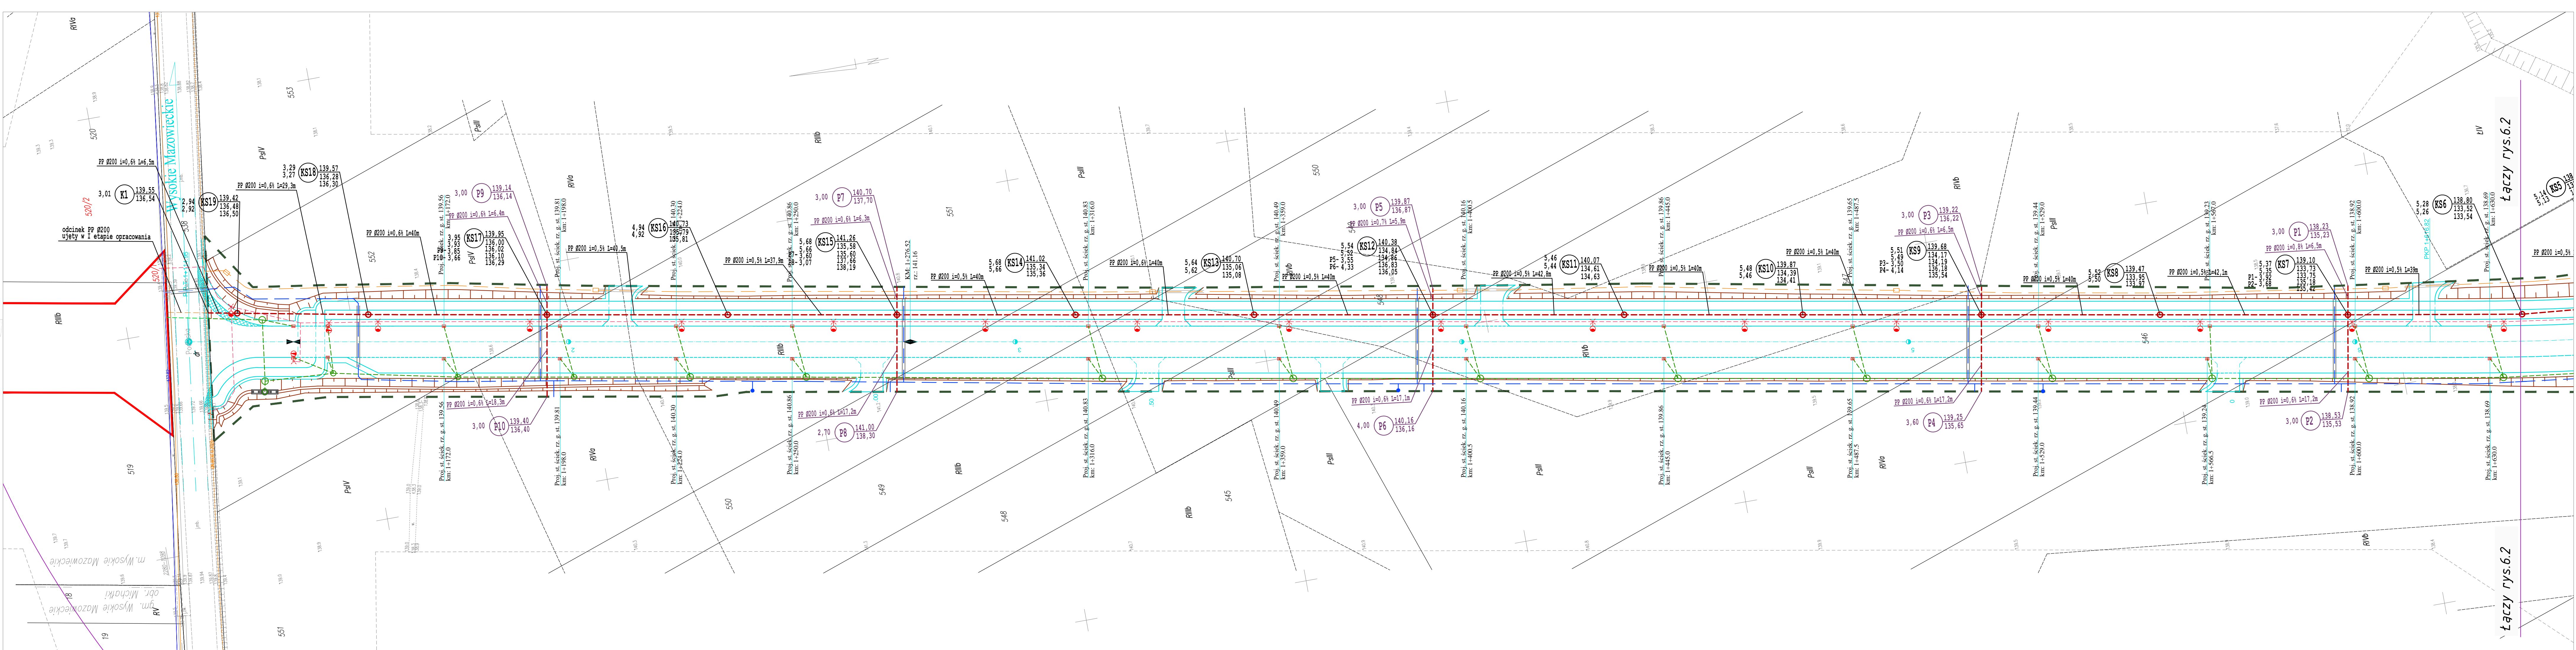

- LEGENDA:**  
PROJEKTOWANE:
- studnie z wpustami kanalizacji deszczowej i przykanalikiem
  - sieć kanalizacji deszczowej
  - wylot kanalizacji deszczowej z zespołem podczyszczającym wody opadowe
  - studnia osadnikowa z piaskownikiem wg KPED 01.14
  - obszar umocnień skarp przy wylocie
  - sieć kanalizacji sanitarnej pracująca w systemie grawitacyjnym
  - sieć kanalizacji sanitarnej w rurze osłonowej
  - sieć kanalizacji sanitarnej pracująca w systemie ciśnieniowym
  - pompownia ścieków sanitarnych
  - sieć wodociągowa
  - sieć wodociągowa w rurze osłonowej
  - hydrant
  - studnia z zaworem napowietrzająco-odpowietrzającym
  - zarys układu drogowego - wg branży drogowej
  - granica wydzielonego pasa drogowego

**Drogowskaz**

Stadium: P.B.  
Skala: 1:500  
Data: 09.04.2021

Nazwa rysunku: Plan sytuacyjny sieci kanalizacji sanitarnej-grawitacyjnej  
Opis: Budowa drogi od strony zachodniej miasta Wysokie Mazowieckie od km 1+114,95 do km 2+078,10, wraz budową towarzyszącej infrastruktury technicznej.

Rysunek nr: 6.1

**BRANŻA SANITARNA**

Opracował: mgr inż. Tomasz Lukowski PDL/0141/POOS/13	Przebieg: mgr inż. Wojciech Golaszewski PDL/0140/POOS/10	Sprawdził: mgr inż. Wojciech Golaszewski PDL/0140/POOS/10	Przebieg:
--	--	---	-----------