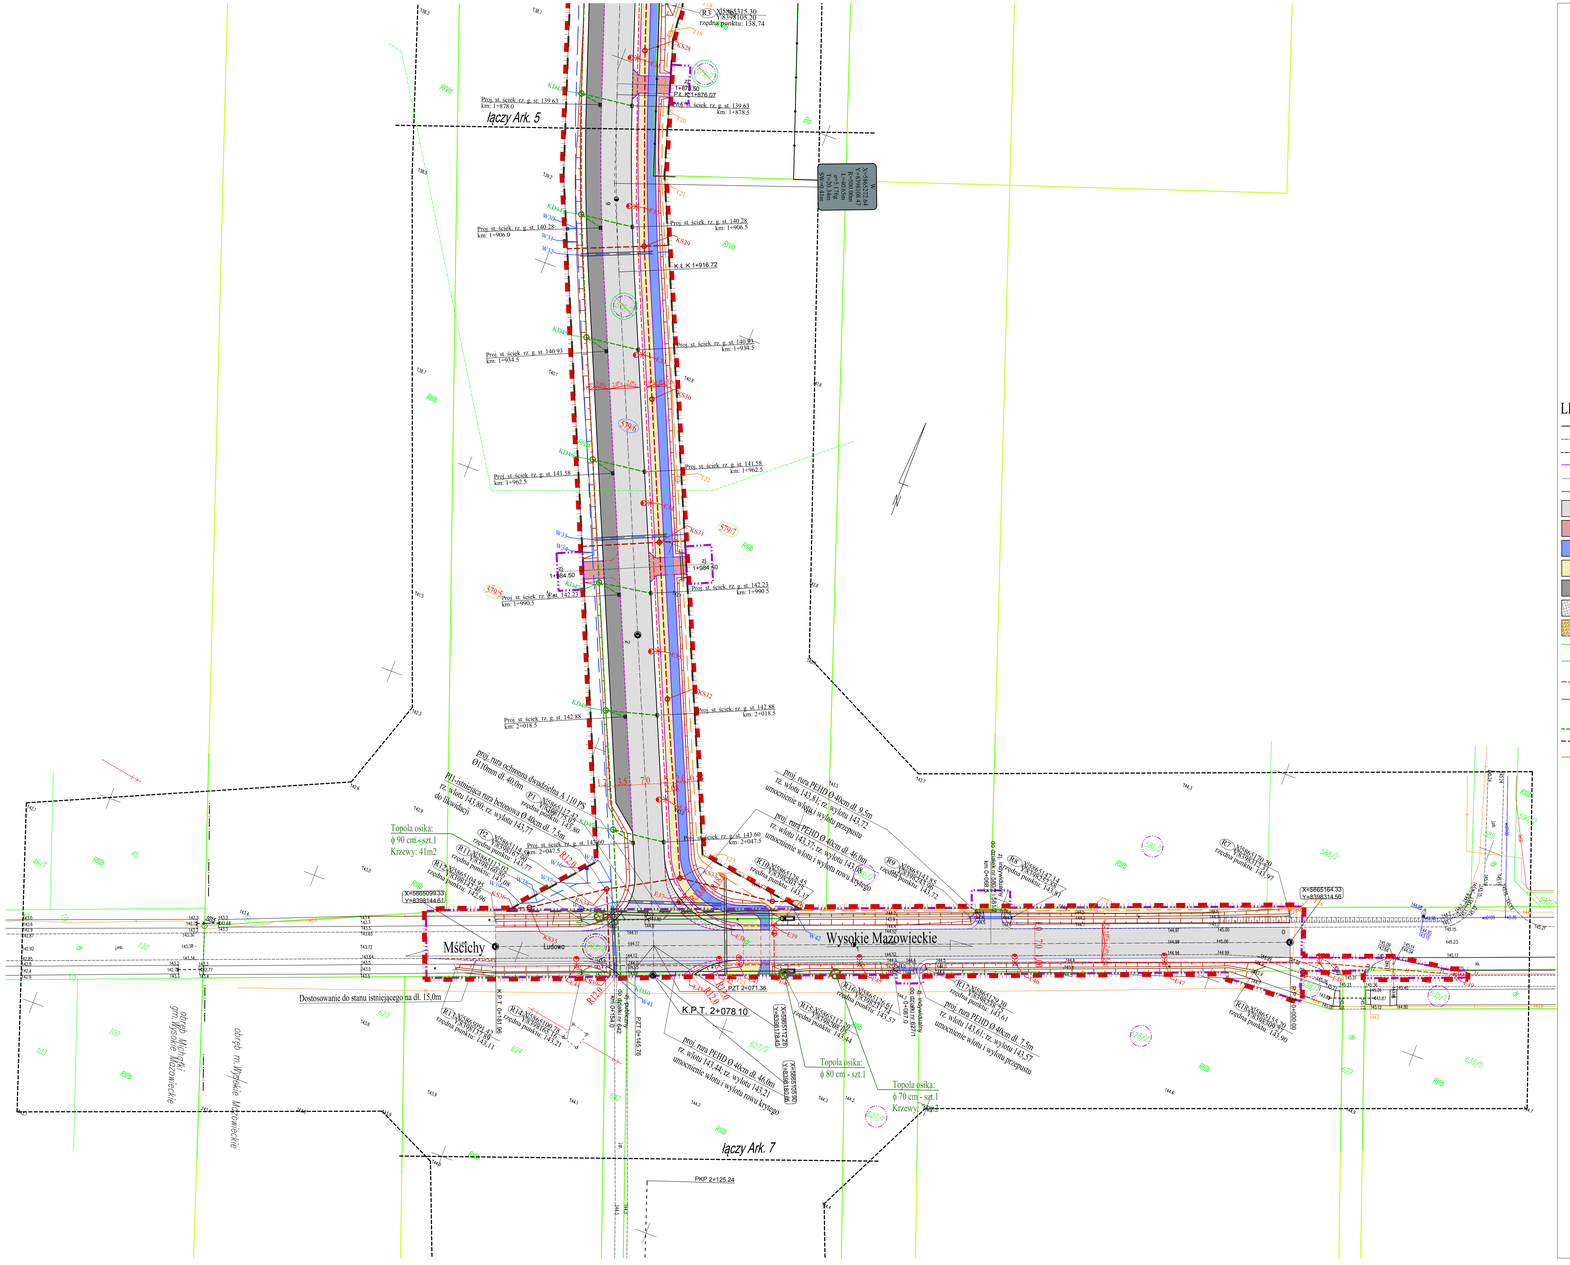
łączy Ark. 5
łączy Ark. 7
Mościchy
Wysokie Mazowieckie
K.P.T. 2+078.10
PKP 2+126.24
Topola osika: ϕ 90 cm-szt.1 Krzewy: 41m2
Topola osika: ϕ 80 cm - szt.1
Topola osika: ϕ 70 cm - szt.1 Krzewy: 24m2
Dostosowanie do stanu istniejącego na dł. 15.0m
