


MAPA DO CELÓW PROJEKTOWYCH		Ark 6	
Oznaczenie kancelaryjne zgłoszonej pracy geodezyjnej		Nr Rob. Wyk.: 15449 / 96 / 2019 Nr ewid. zgt.: GN.6642.822.2019	
O B I E K T		WYSOKIE MAZOWECKIE	
Jednostka ewidencyjna	Identyfikator	201301_1	201310_2
	nazwa	WYSOKIE MAZOWECKIE	WYSOKIE MAZOWECKIE
Obwód ewidencyjny	Identyfikator	0001	0029
	nazwa	WYSOKIE MAZOWECKIE (OSPY-LEPERTOWNA	MICHALKI
Powiat		wysokomazowiecki	
Województwo		podlaskie	
SKALA MAPY		1 : 500	
Nazwa układu współrzędnych	prostokątnych płaskich wysokościowych	2000 (8)	KRONSTADT 60
Oznaczenie granic obszaru, który był przedmiotem aktualizacji		-----	
Data opracowania mapy		Ark. mapy zasadniczej: 8.189.08.12.3.4, 12.4.3, 17.1.2, 1.4, 17.2.3, 17.3.2, 3.4, 22.1.2, 1.3, 1.4, 22.1.1, 3.2, 3.4, 02.1.2, 02.2.1, 2.2, 03.1.1, 1.2	
 GEODETA UPRAWNIONY Złotego Milewskiego 18-200 Wysokie Mazowieckie ul. Długa 78 tel. 0 602 188 659, (086) 477 10 10 fax 722-10974-55, REG. 450168269		mgr inż. Zbigniew Milewski Złoty Młot 15-114 Młot, Ciepły Pr. 11 Bud.	
NAZWA / imię i nazwisko Wykonawcy		Imię i nazwisko nr uprawnień oraz podpis geodety uprawnionego, który opracował mapę	

W granicach opracowania znajdują się punkty osnowy I-III klasy: 1094, 1095, 1096, 1097, 1098, 1153, 1015
Służebności gruntowych nie badana.

Poświadczam się, że niniejszy dokument został opracowany w wyniku prac geodezyjnych i kartograficznych, których rezultaty zawiera oprat techniczny wpisany do ewidencji materiałów państwowego zasobu geodezyjnego i kartograficznego


Organ prowadzący państwowy zasób geodezyjny i kartograficzny: STAROSTA WYSOKOMAZOWECKI

Identyfikator ewidencyjny materiału zasobu: P.201b.2020.405

Data wpisania operatu technicznego do ewidencji materiałów zasobu: 2020-04-29


Imię i nazwisko osoby reprezentującej organ: Z up. STAROSTY mgr Teresa Danuta Lapińska

Inspektor w Wydziale Geodezji, Kartografii, Katastru i Nieruchomości

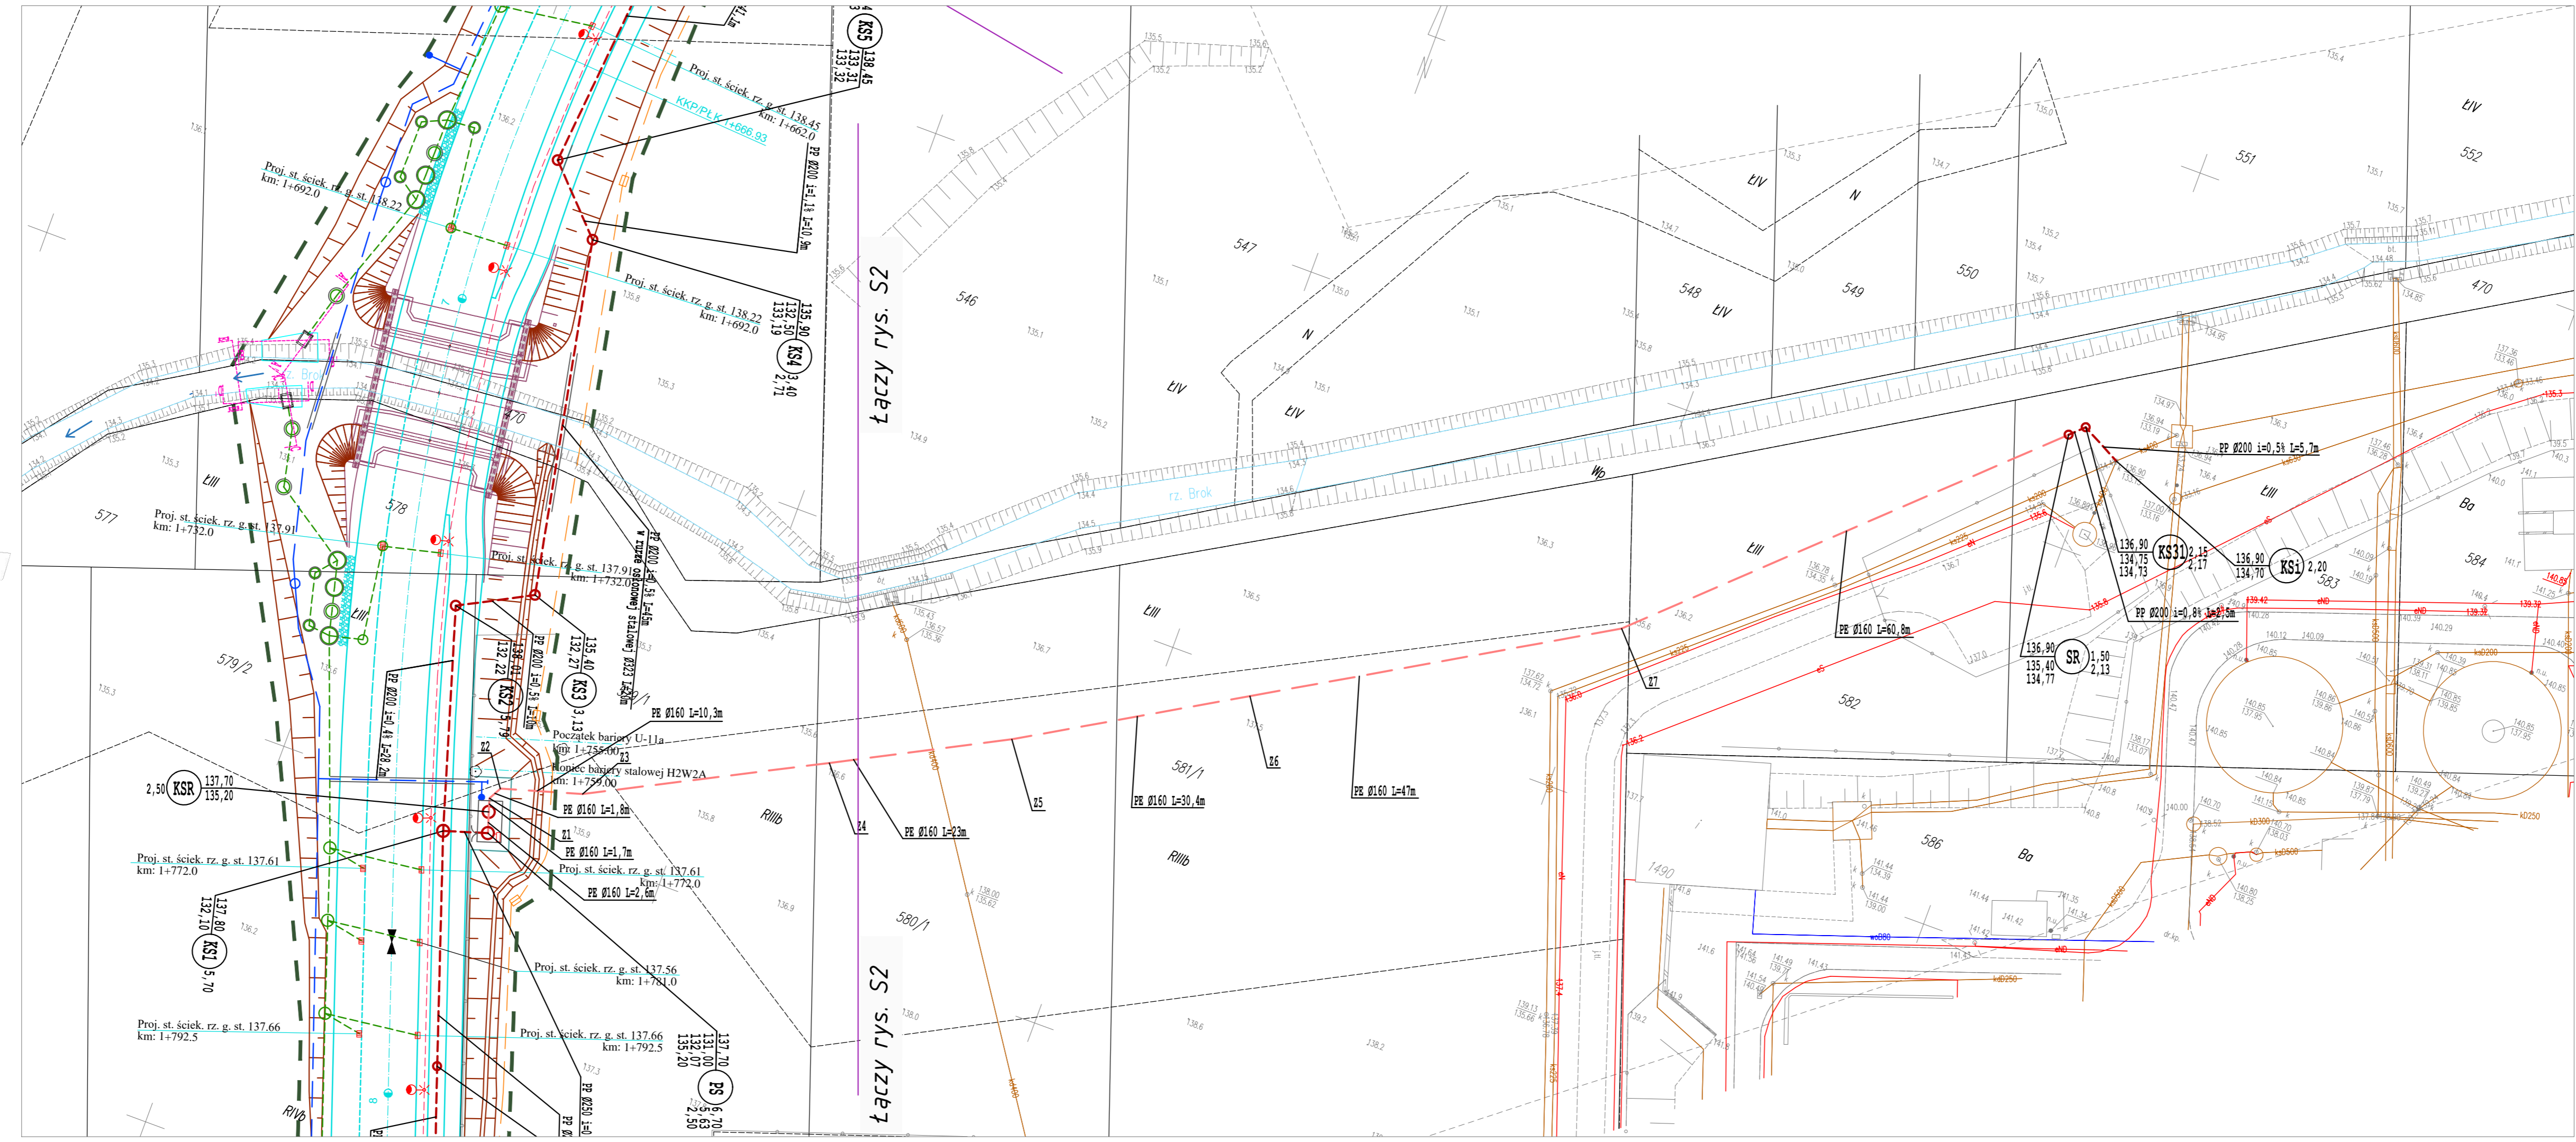

- LEGENDA:**
PROJEKTOWANE:
- sieć kanalizacji sanitarnej pracująca w systemie grawitacyjnym
 - sieć kanalizacji sanitarnej w rurze osłonowej
 - sieć kanalizacji sanitarnej pracująca w systemie ciśnieniowym
 - pompownia ścieków sanitarnych

- PROJEKTOWANE-wg odrębnej dokumentacji wykonawczej br. sanitarnej
- studnie z wpustami kanalizacji deszczowej i z przykanalikiem
 - sieć kanalizacji deszczowej
 - wylot kanalizacji deszczowej z zespołem podczyszczającym wody opadowe
 - studnia osadnikowa z piaskownikiem wg KPED 01.14
 - obszar umocnień skarp przy wylocie
 - sieć wodociągowa
 - sieć wodociągowa w rurze osłonowej
 - hydrant
 - studnia z zaworem napowietrzająco-odpowietrzającym
 - zarys układu drogowego - wg branży drogowej
 - granica wydzielonego pasa drogowego

		M. Gwiżdowski, A. Sosnowski ul. Elevatorska 13/22, 15-620 Białystok tel. (085) 652 06 80, e-mail: drogowskaz-sc@o2.pl	
Stadium:	P.W.	Nazwa rysunku:	Plan sytuacyjny sieci kanalizacji sanitarnej-ciśnieniowej
Skala:	1:500	Objekt:	Budowa sieci kanalizacji sanitarnej w ramach w budowy drogi od strony zachodniej miasta Wysokie Mazowieckie od km 1+114,95 do km 2+078,10.
Rysunek nr:		S3.	
Data:		05.2021	
BRANŻA SANITARNA			
Opracował:	mgr inż. Tomasz Łukowski PDL/0141/POOS/13	Podpis:	mgr inż. Wojciech Gołaszewski PDL/0140/POOS/10
Sprawił:	mgr inż. Tomasz Łukowski PDL/0141/POOS/13	Podpis:	mgr inż. Wojciech Gołaszewski PDL/0140/POOS/10