MAPA DO CELÓW PROJEKTOWYCH

Arkusz 3

Oznaczenie kancelaryjne opracowania przez projektanta: Nr Rej. Wyk.: 15449 / M / 2019
Nr ewid. syt.: 09-6642-822-2019

OBIEKT		WYSOKIE MAZOWIECKIE	
Jednostka ewidencyjna	Identyfikator	200301_2	200302_2
	nazwa	WYSOKIE MAZOWIECKIE	WYSOKIE MAZOWIECKIE
Obręb ewidencyjny	Identyfikator	0001	0029 0019
	nazwa	WYSOKIE MAZOWIECKIE-OPY-LIPOWNIKI	wokoło
Powiat		wysokomazowiecki	
Województwo		podlaskie	
SKALA MAPY		1 : 500	
Nazwa układu współrzędnych		przestrzennych płaskich wysokościowych	2000 (6) KRONOSTAT - 60
Oznaczenie granic obszaru, który był przedmiotem aktualizacji			
Data sporządzenia mapy		14.04.2020 r.	8.69-8.13 A. 1.4 A. 1.7 D12.2 A. 12.3 A. 17.3 E. 24. 25 D 2. 1.6 24. 25 D1. 22. 24. 26 E. 30 E1. 1. 3 E. 33 E1. 1. 7

M-GEO
Zbigniew Makowski, Okuja 78
18-200 Wysokie Mazowieckie
tel. 0 602 156 009, (085) 411 15 70
e_mail: biuro@m-geo.pl, www.m-geo.pl

WAŻNE do dnia: 14.04.2021 r.

GEODETA UPRAWNIONY
mgr inż. Zbigniew Makowski
Nr uprawnień 7029
Członek PIIGiK w Warszawie

podpis
inż. i uprawnienia do sporządzenia wraz z datą i podpisem osoby sporządzającej kopii sprawdzanego mapy

W granicach sporządzenia znajdują się punkty osnowy I-III klasy: 1094, 1095, 1096, 1097, 1098, 1153, 1013
Studzienki gruntowych nie badano.

Potwierdza się, że mapowy zasobowy zostal zaktualizowany na podstawie powyższej i kartograficznych, których zasobu zgodność z treścią mapy do wyżej wskazanego aktualizacyjnego.

Organ prowadzący państwowy zasób geodezyjny i kartograficzny: STAROSTA WYSOKOMAZOWIECKI

Identyfikator ewidencyjny materiału zasobu: 7.2015.3030.54

Data wpisania operatu do ewidencji do ewidencji materiału zasobu: 2020 -04- 23

Imię i nazwisko osoby reprezentującej organ: Starosta Wysokomazowiecki mgr Zbigniew Stanisław Kalinowski

Podpis: Inspektor w Wydziale Geodezji, Kartografii, Katastru i Mienia Powiatowego

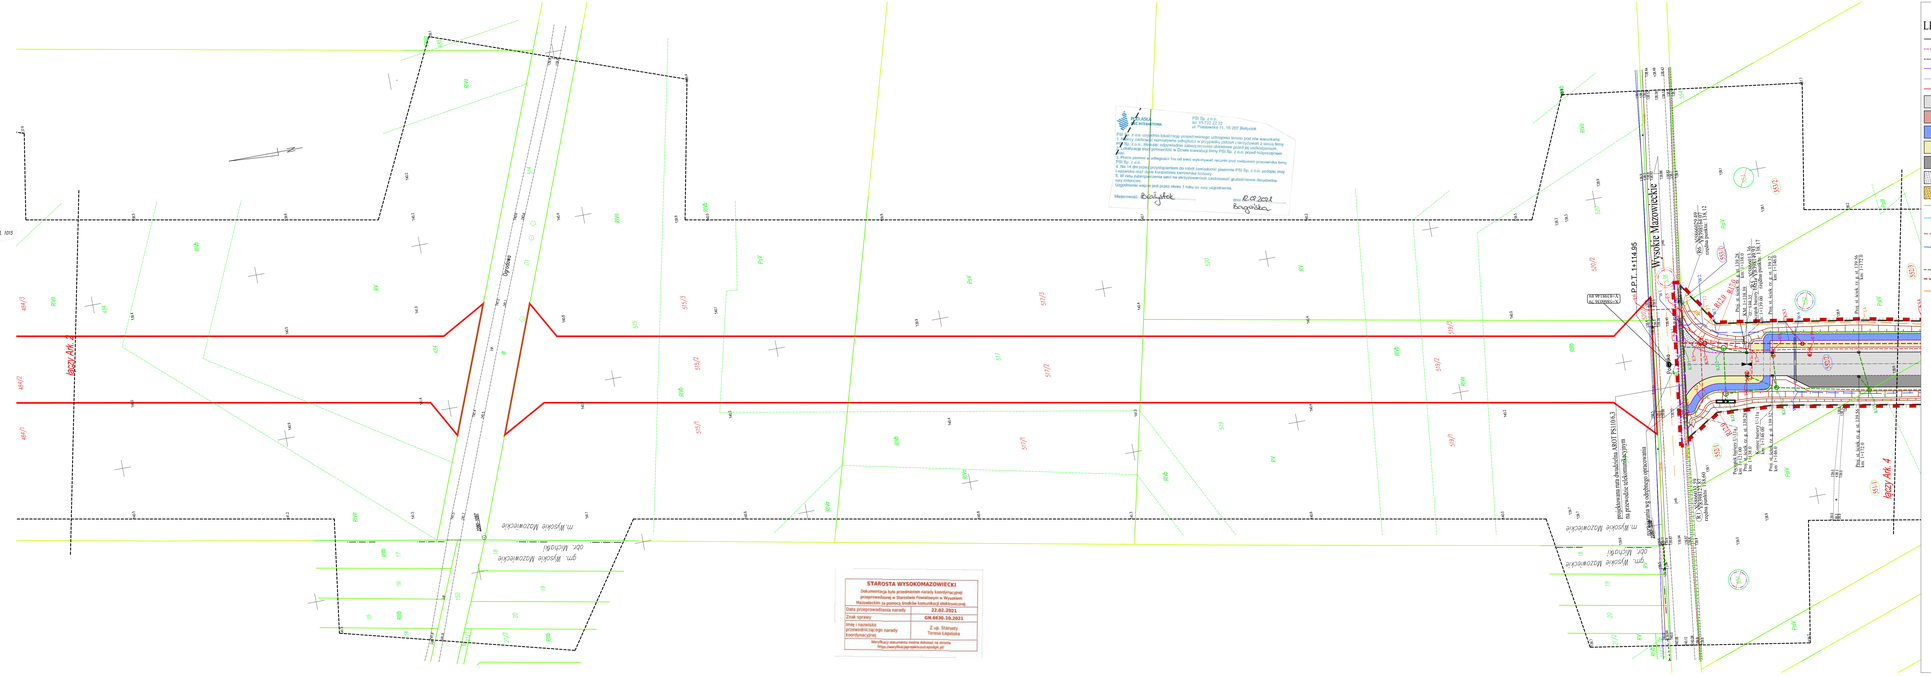
STAROSTA WYSOKOMAZOWIECKI
Dokumentacja była przedmiotem narady koordynacyjnej
Data przeprowadzenia narady: 23.02.2021
Znak sprawy: GN.6630.38.2021
Z up. Starosty
Teresa Łapińska
Wersja dokumentu można odebrać na stronie
https://wysokie.pgeoportal.opolskie.pl
PSI Sp. z o.o.
ul. Piłsudskiego 39
ul. Przemysłowa 13, 15-207 Białystok
Wykonawca:
Kierownik:
Data: 02.08.2021
Zatwierdzam:
Wysokie Mazowieckie
Wysokie Mazowieckie
Wysokie Mazowieckie