


Poziom porównawczy 130,00 m n.p.m.

Rzędna terenu projektowanego	
Rzędna dna kanału	
Zagłębienie dna kanału [m]	
Odległości [m]	11,8
Średnice, materiał	PP-b Ø200 SN8 DN10 Spadek 2,0%
Długość trasy [m]	11,8

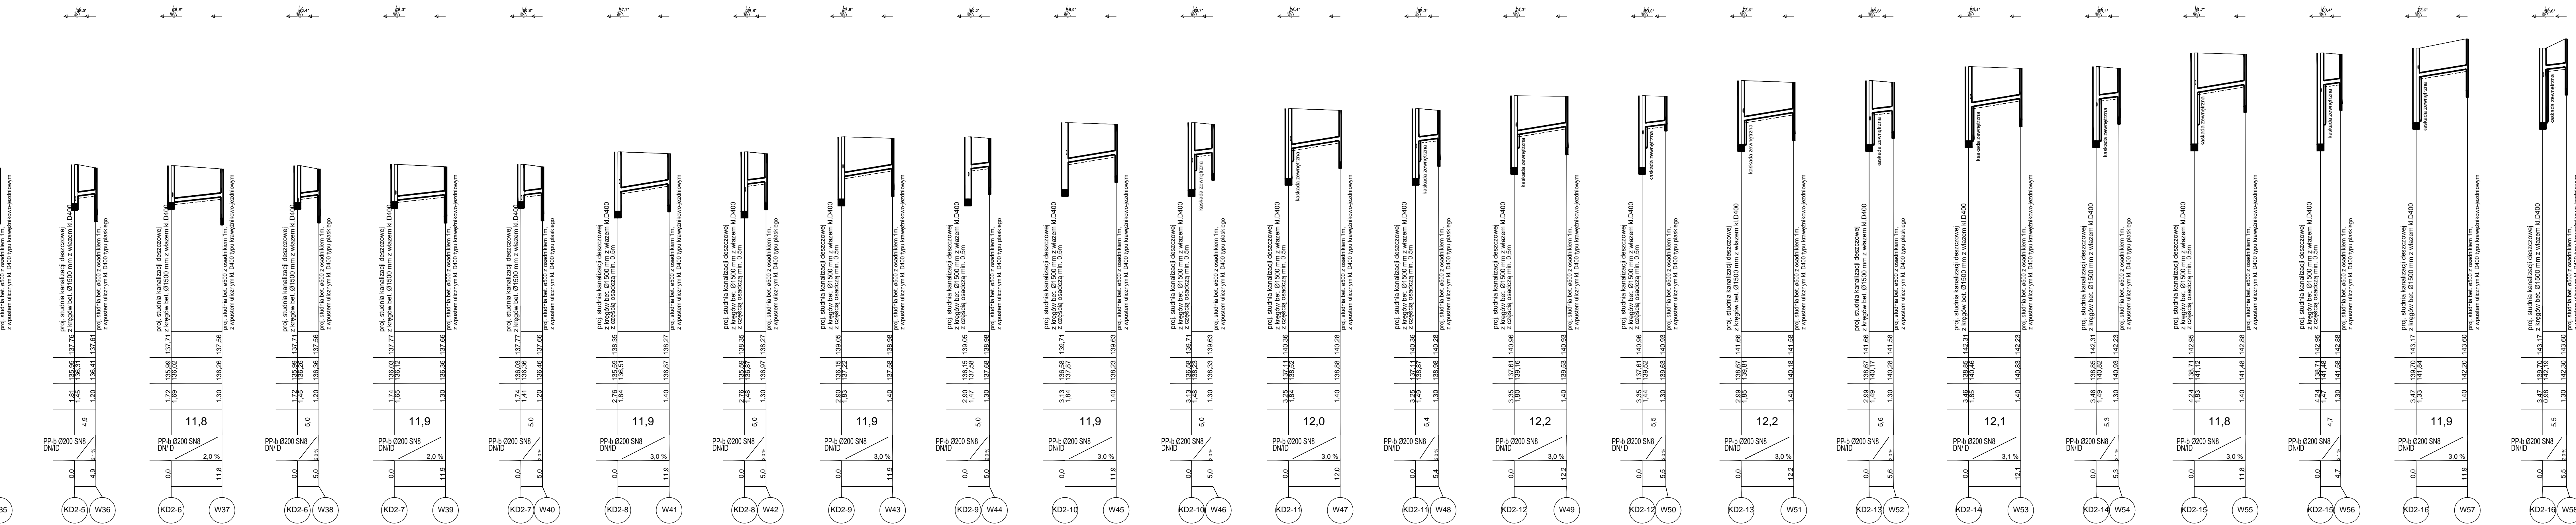

		M. Gwiazdowski, A. Sosnowski ul. Elewatorska 13/22, 15-620 Białystok tel. (085) 652 06 80, e-mail: drogowskaz-cc@o2.pl	
		Studium : <b>P.W.</b>	Nazwa rysunku : Profile podłużne przykanalików kanalizacji deszczowej
Skala : <b>1:100/500</b>	Obiekt : Budowa kanalizacji deszczowej z przykanalikami w ramach budowy drogi od strony zachodniej miasta Wysokie Mazowieckie od km 1+114,95 do km 2+078,10.	Data : <b>05.2021</b>	
<b>BRANŻA SANITARNA</b>			
Opracował: mgr inż. Tomasz Lukowski PDL/0141/POOS/13	Sprawdził: mgr inż. Wojciech Golaszewski PDL/0140/POOS/10		