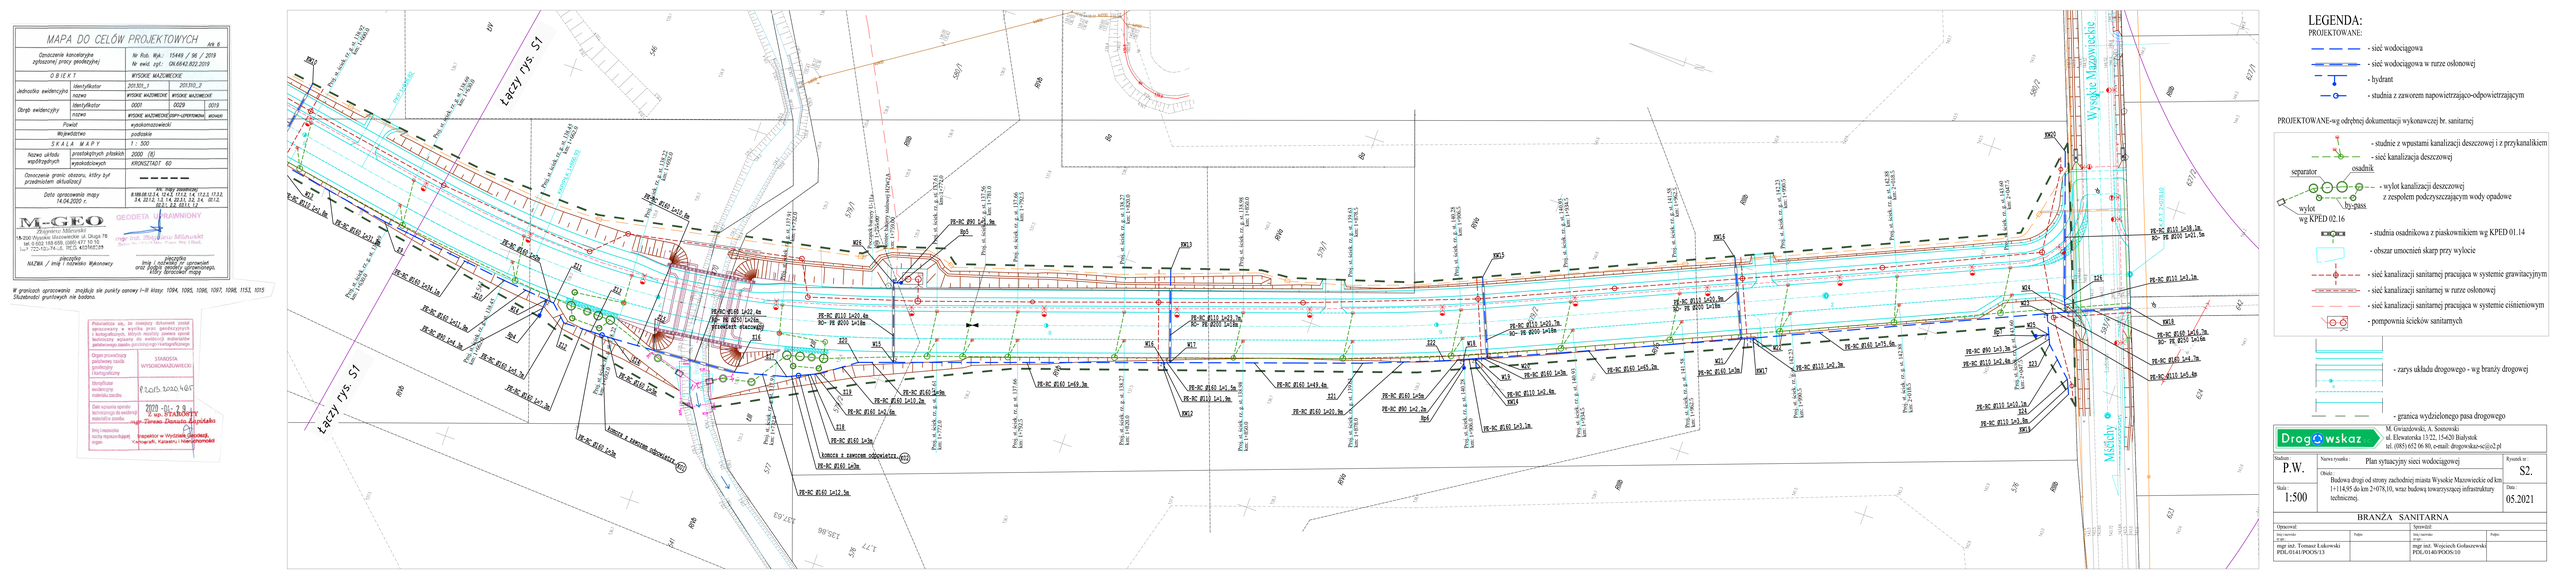
Łączy rys. S1
Łączy rys. S1
Wysokie Mazowieckie
Mościcky
PK-BC Ø110 1e03.4a
PK-BC Ø110 1e03.7a
PK-BC Ø160 1e12.5a
