
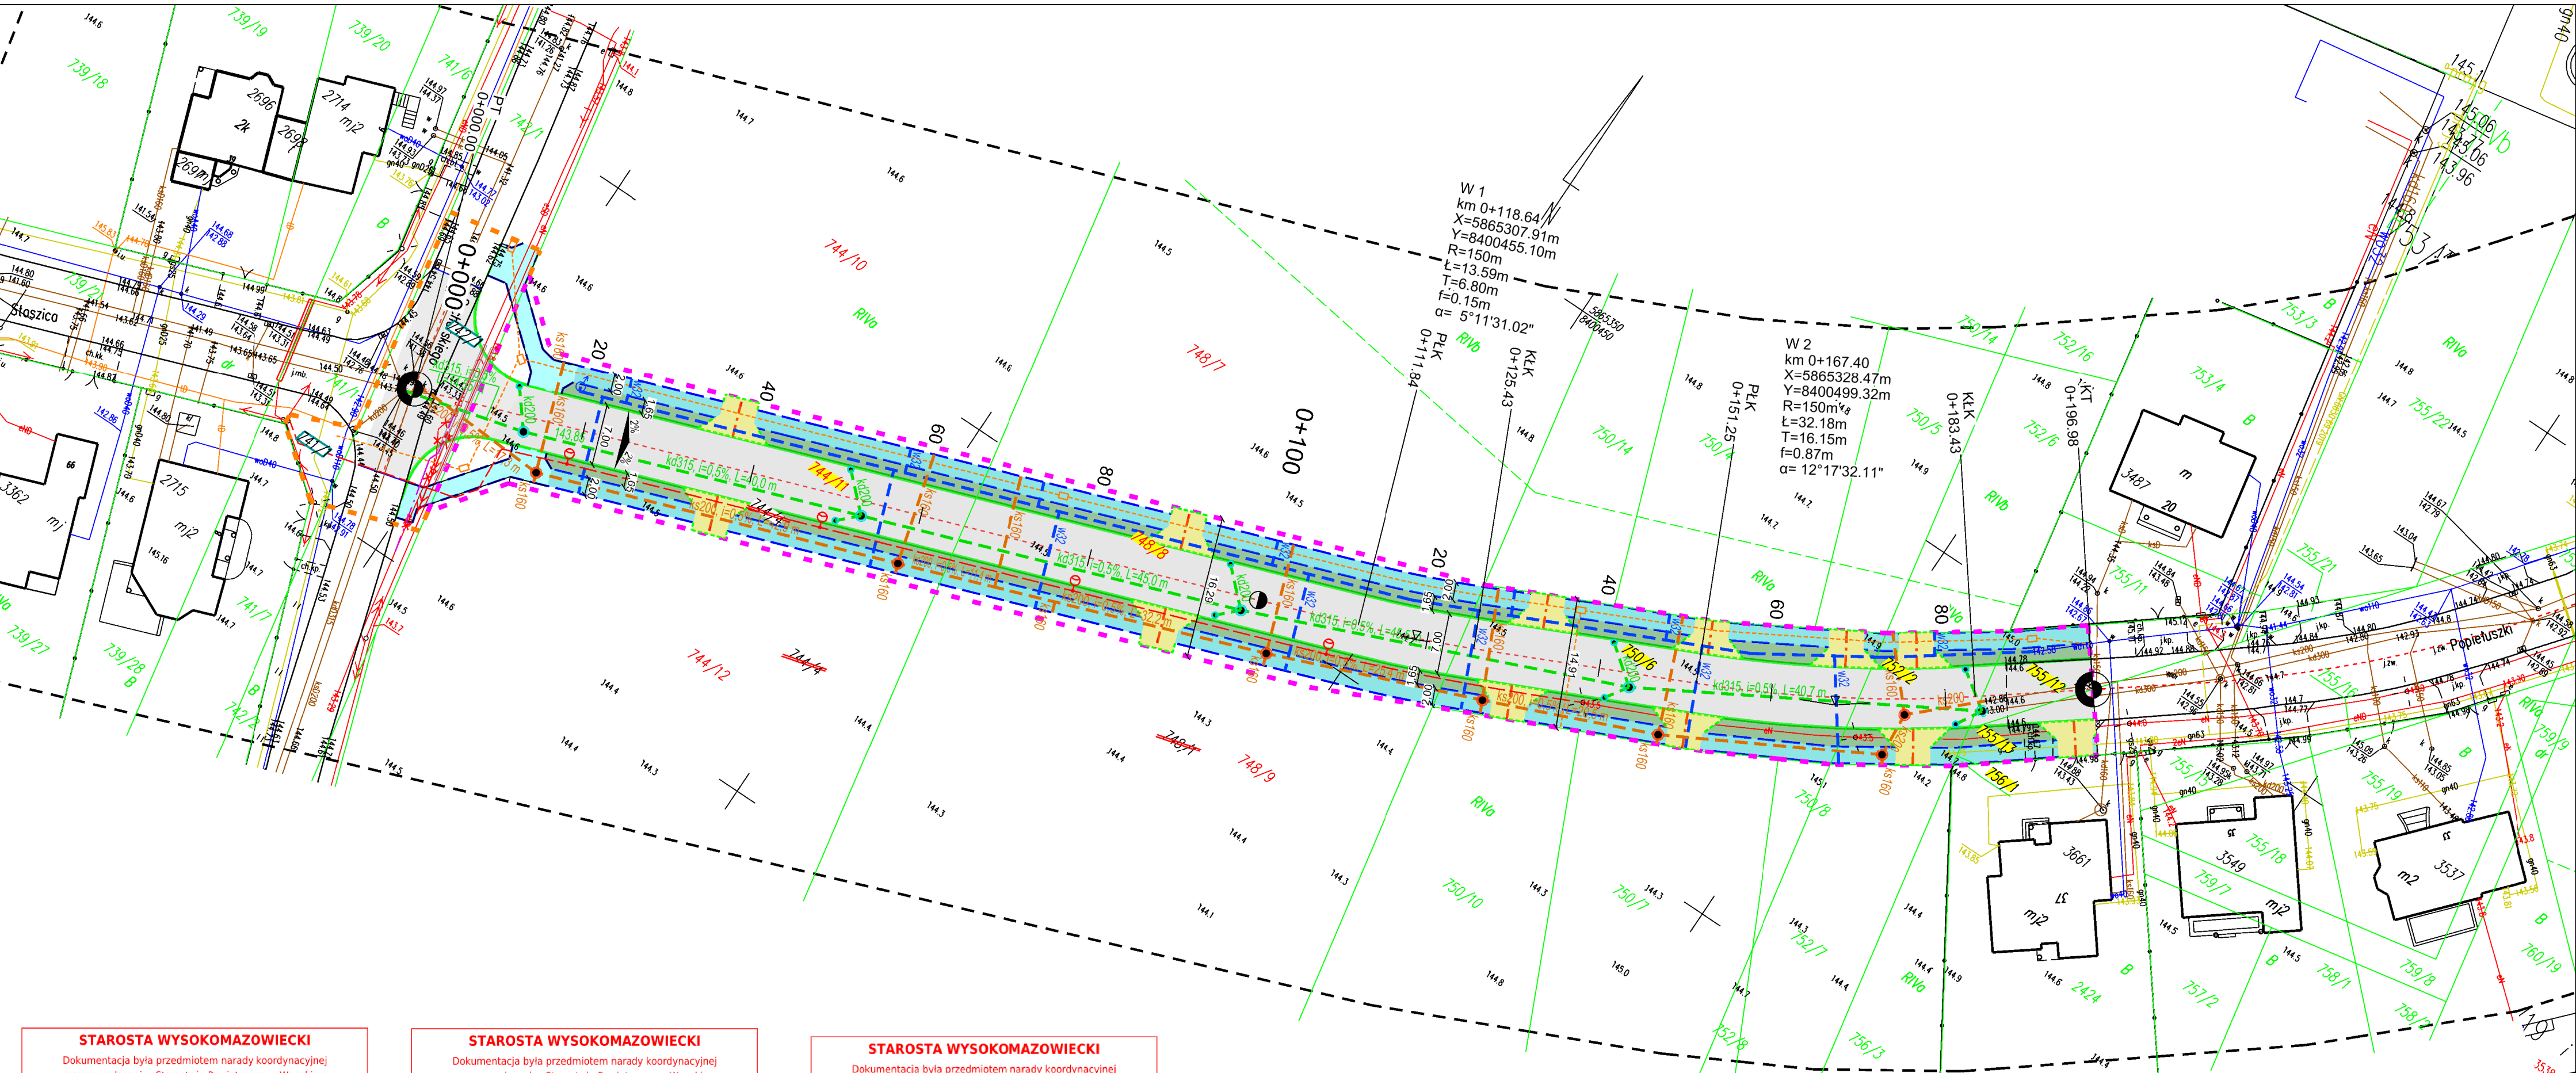


MAPA DO CELÓW PROJEKTOWYCH	
Oznaczenia kancelaryjne zgłoszonej pracy geodezyjnej	Nr ew. zgł.: GN.6642.102.2020 L. ks. rob.: 15449/15/2020
O B I E K T Wysokie Mazowieckie	
Jednostka ewidencyjna	Identyfikator: 201301_1 nazwa: WYSOKIE MAZOWIECKIE
Obszar ewidencyjny	Identyfikator: 0001 nazwa: WYSOKIE MAZOWIECKIE
Powiat wysokomazowiecki	
Województwo podlaskie	
S K A L A M A P Y 1 : 500	
Nazwa układu współrzędnych	prostokątnych płaskich 2000 (9) wysokościowych KRONSTADT 60
Oznaczenie granic obszaru, który był przedmiotem aktualizacji	
Data opracowania mapy	Ark. mapy zasadniczej 8.189.08.23.4.1; 4.2; 4.4; 4.3
	
<p>pieczęćka NAZWA / imię i nazwisko Wykonawcy data i podpis osoby reprezentującej WYKONAWCĘ</p>	

W granicach opracowania nie znajdują się punkty osnowy I-III klasy.  
Służebności gruntowych nie badano.

Poświadczam, że niniejszy dokument został opracowany w wyniku prac geodezyjnych i kartograficznych, których rezultaty zawiera operat techniczny wpisany do ewidencji materiałów państwowego zasobu geodezyjnego i kartograficznego.	
Organ prowadzący państwowy zasób geodezyjny i kartograficzny	STAROSTA WYSOKOMAZOWIECKI
Identyfikator ewidencyjny materiału zasobu	P.20.03.2020.255
Data wpisania operatu technicznego do ewidencji materiałów zasobu	2020 -03- 0 2
Imię i nazwisko osoby reprezentującej organ	Z up. Starosty Teresa Łapińska

Inspektor w Wydziale Geodezji,  
Kartografii, Kwisstra i Wieruszonkoideł



<b>STAROSTA WYSOKOMAZOWIECKI</b>	
Dokumentacja była przedmiotem narady koordynacyjnej przeprowadzonej w Starostwie Powiatowym w Wysokim Mazowieckim za pomocą środków komunikacji elektronicznej.	
Data przeprowadzenia narady	18.08.2020
Znak sprawy	GN.6630.108.2020
Imię i nazwisko przewodniczącego narady koordynacyjnej	Z up. Starosty Ewa Łapińska
Weryfikacji dokumentu można dokonać na stronie <a href="https://weryfikacjaprojektuzd.epodgik.pl/">https://weryfikacjaprojektuzd.epodgik.pl/</a>	

<b>STAROSTA WYSOKOMAZOWIECKI</b>	
Dokumentacja była przedmiotem narady koordynacyjnej przeprowadzonej w Starostwie Powiatowym w Wysokim Mazowieckim za pomocą środków komunikacji elektronicznej.	
Data przeprowadzenia narady	30.07.2020
Znak sprawy	GN.6630.99.2020
Imię i nazwisko przewodniczącego narady koordynacyjnej	Z up. Starosty Ewa Łapińska
Weryfikacji dokumentu można dokonać na stronie <a href="https://weryfikacjaprojektuzd.epodgik.pl/">https://weryfikacjaprojektuzd.epodgik.pl/</a>	

<b>STAROSTA WYSOKOMAZOWIECKI</b>	
Dokumentacja była przedmiotem narady koordynacyjnej przeprowadzonej w Starostwie Powiatowym w Wysokim Mazowieckim za pomocą środków komunikacji elektronicznej.	
Data przeprowadzenia narady	06.10.2020
Znak sprawy	GN.6630.107.2020
Imię i nazwisko przewodniczącego narady koordynacyjnej	Z up. Starosty Teresa Łapińska
Weryfikacji dokumentu można dokonać na stronie <a href="https://weryfikacjaprojektuzd.epodgik.pl/">https://weryfikacjaprojektuzd.epodgik.pl/</a>	

### Legenda

- 147/1 Numery działek objętych opracowaniem
- 147/1 Numery działek po podziale w ramach ZRID objęte opracowaniem
- 147/1 Numery działek po podziale w ramach ZRID poza opracowaniem
- 147/1 Numery działek przewidzianych do podziału w ramach ZRID
- 147/1 Numery działek przewidzianych do czasowego zajęcia
- Zasięg oddziaływania inwestycji; Granica opracowania (ZRID) - linia rozgraniczająca pas drogowy
- Granica opracowania (ZRID) - granica terenu do czasowego zajęcia niezbędnego podczas realizacji inwestycji
- Nawierzchnia bitumiczna jezdni
- Nawierzchnia chodników kostka betonowa
- Zieleniec
- - ● Oś jezdni
- Krawężnik jezdni
- Krawężnik 15x30
- Krawężnik 15x22
- - - Projektowana sieć kanalizacji deszczowej
- - - Projektowana sieć kanalizacji sanitarnej
- - - Projektowana sieć wodociągowa
- - - Projektowane odniki przyłączy kanalizacji sanitarnej
- - - Projektowane odniki przyłączy wodociągowych
- - - Projektowany kanał technologiczny
- Projektowana studnia kanału technologicznego
- Projektowane oświetlenie uliczne
- - - Projektowane linia oświetlenia ulicznego

Zakład Budownictwa Inżynieryjnego Karol Szymański  
18-300 Zambrów, Aleja Wojska Polskiego 27A lok. 100

INWESTOR  
Burmistrz Miasta Wysokie Mazowieckie  
18-200 Wysokie Mazowieckie, Ludowa 15

Objekt:  
**Budowa ulicy Popieluski wraz z budową i przebudową infrastruktury technicznej w Wysokim Mazowieckim**

Stadium: Projekt budowlany Branża: Wielobranżowa

Nr rysunku:	Skala:	Nazwa rysunku:	Data:
2	1:500	Projekt zagospodarowania terenu	21.10.2020

Opracował:	Specjalność:	Nr uprawnień:	Podpis:
mgr inż. Karol Szymański	drogowa	PDL/0123/PBD/17	
Asystent projektanta: mgr inż. Marcin Macko	drogowa		
Asystent projektanta: mgr inż. Krzysztof Sosnowski	drogowa		
Projektant: mgr inż. Robert Arciszewski	elektryczna	PDL/0039/PWOE/05	
Projektant: inż. Dariusz MocarSKI	telekomunikacja	DT-WBT/0230/03/U	
Projektant: mgr inż. Leszek Kasprzycki	sanitarna	PDL/0142/POGS/10	
Sprawdzający: mgr inż. Maciej Szymański	drogowa	PDL/0030/PBD/18	