
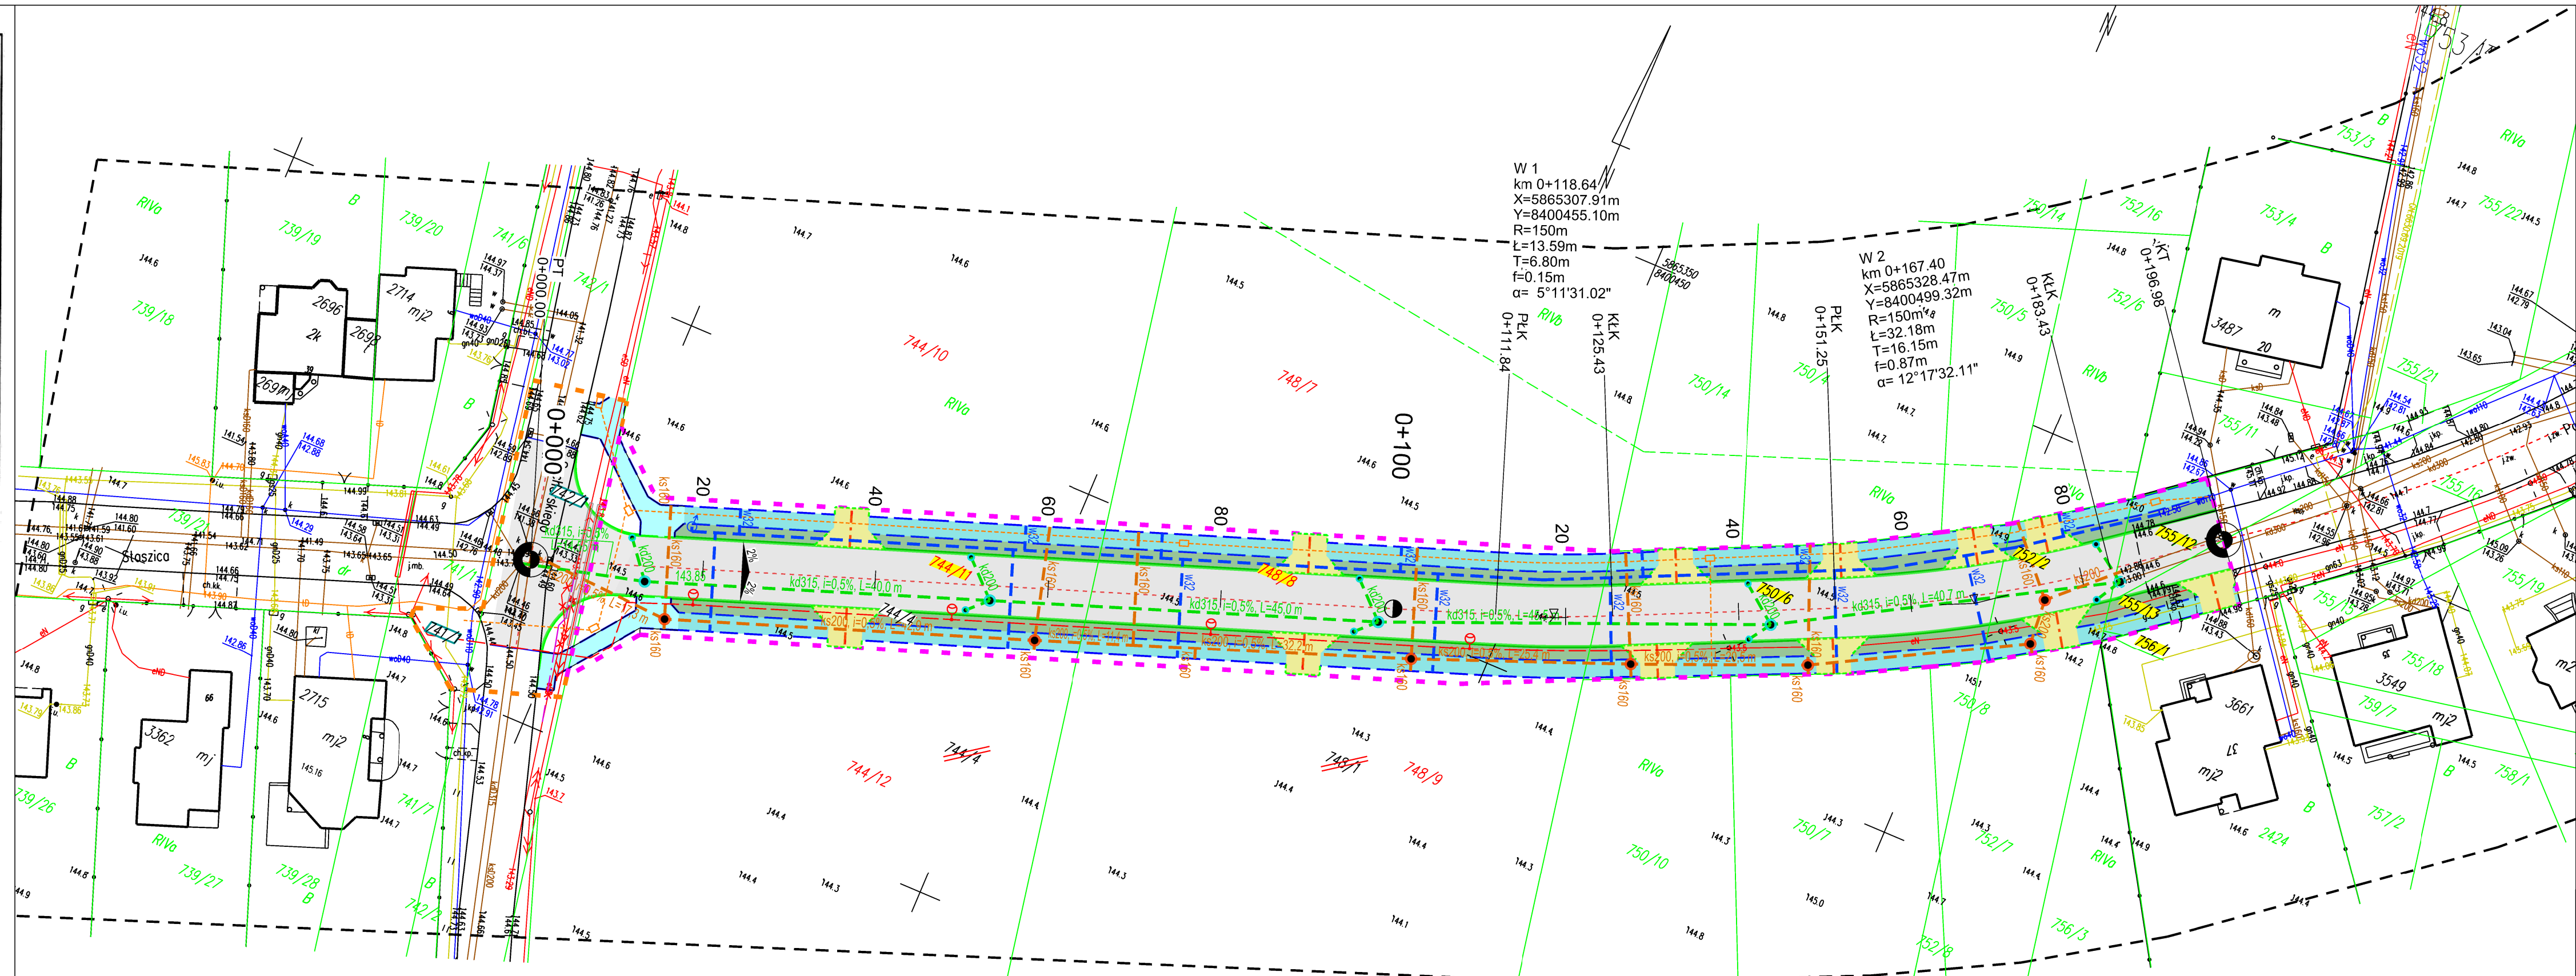


MAPA DO CEŁÓW PROJEKTOWYCH	
Oznaczenia kancelaryjne zgłoszonej pracy geodezyjnej	Nr ew. zgl.: GN.6642.102.2020 L. ks. rob.: 15449/15/2020
O B I E K T	
Jednostka ewidencyjna	Wysokie Mazowieckie
Identyfikator	201301_1
nazwa	WYSOKIE MAZOWIECKIE
Obręb ewidencyjny	0001
Identyfikator	0001
nazwa	WYSOKIE MAZOWIECKIE
Powiat	wysokomazowiecki
Województwo	podlaskie
S K A Ł A M A P Y	
Nazwa układu współrzędnych	prostokątnych płaskich 2000 (9) wysokościowych KRONSTADT 60
Oznaczenie granic obszaru, który był przedmiotem aktualizacji	
Data opracowania mapy	Ark. mapy zasadniczej 8.189.08.23.4.1; 4.2; 4.4; 4.3 07.02.2020 r.
 mgr inż. Zbigniew Milewski Zaświadczenie Nr 15449 Min. Geom. Pr. i Bud.	
<p>pieczęćka NAZWA / imię i nazwisko wykonawcy data i podpis osoby reprezentującej WYKONAWCĘ</p> <p>pieczęćka imię i nazwisko nr uprawnień oraz data i podpis geodety uprawnionego, który opracował mapę</p>	

W granicach opracowania nie znajdują się punkty osnowy I-III klasy.
Służebności gruntowych nie badano.

Poświadczam, że niniejszy dokument został opracowany w wyniku prac geodezyjnych i kartograficznych, których rezultaty zawiera operat techniczny wpisany do ewidencji materiałów państwowego zasobu geodezyjnego i kartograficznego.	
Organ prowadzący państwowy zasób geodezyjny i kartograficzny	STAROSTA WYSOKOMAZOWIECKI
Identyfikator ewidencyjny materiału zasobu	P.20.013.2020.255
Data wpisania operatu technicznego do ewidencji materiałów zasobu	2020 -03- 0 2
Imię i nazwisko osoby reprezentującej organ	mgr Teresa Puzyna Łapińska

Inspektor w Wydziale Geodezji,
Kartografii, Księgarni i Mapoznawstwa



Legenda

- 147/1 Numery działek objętych opracowaniem
- 147/1 Numery działek po podziale w ramach ZRID objęte opracowaniem
- 147/1 Numery działek po podziale w ramach ZRID poza opracowaniem
- 147/1 Numery działek przewidzianych do podziału w ramach ZRID
- 147/1 Numery działek przewidzianych do czasowego zajęcia
- Zasięg oddziaływania inwestycji: Granica opracowania (ZRID) - linia rozgraniczająca pas drogowy
- Granica opracowania (ZRID) - granica terenu do czasowego zajęcia niezbędnego podczas realizacji inwestycji
- Nawierzchnia bitumiczna jezdni
- Nawierzchnia chodników kostka betonowa
- Zieleniec
- Oś jezdni
- Krawężń jezdni
- Krawężnik 15x30
- - - Krawężnik 15x22
- - - Projektowana sieć kanalizacji deszczowej
- - - Projektowana sieć kanalizacji sanitarnej
- - - Projektowana sieć wodociągowa
- - - Projektowane odcinki przyłączy kanalizacji sanitarnej
- - - Projektowane odcinki przyłączy wodociągowych
- - - Projektowany kanał technologiczny
- Projektowana studnia kanału technologicznego
- Projektowane oświetlenie uliczne
- - - Projektowane linia oświetlenia ulicznego

Zakład Budownictwa Inżynieryjnego Karol Szymański 18-300 Zambrów, Aleja Wojska Polskiego 27A lok. 100			
INWESTOR			
Gmina Miejska Wysokie Mazowieckie 18-200 Wysokie Mazowieckie, Ludowa 15			
Objekt: Budowa ulicy Jerzego Popiełuszki wraz z budową i przebudową infrastruktury technicznej w Wysokim Mazowieckiem			
Stadium:		Branża:	
Projekt wykonawczy		Drogowa	
Nr rysunku:	Skala:	Nazwa rysunku:	Data:
2	1:500	Projekt zagospodarowania terenu	21.05.2021
Opracował:	Specjalność:	Nr uprawnień:	Podpis:
Projektant: mgr inż. Karol Szymański	drogowa	PDL/0123/PBD/17	
Asystent projektanta: mgr inż. Marcin Macko	drogowa		
Sprawdzający: mgr inż. Maciej Szymański	drogowa	PDL/0030/PBD/18	