




Pik = 0+000,00
Skala 1:200/200
Nr PP = 1
P.P. = 141,00

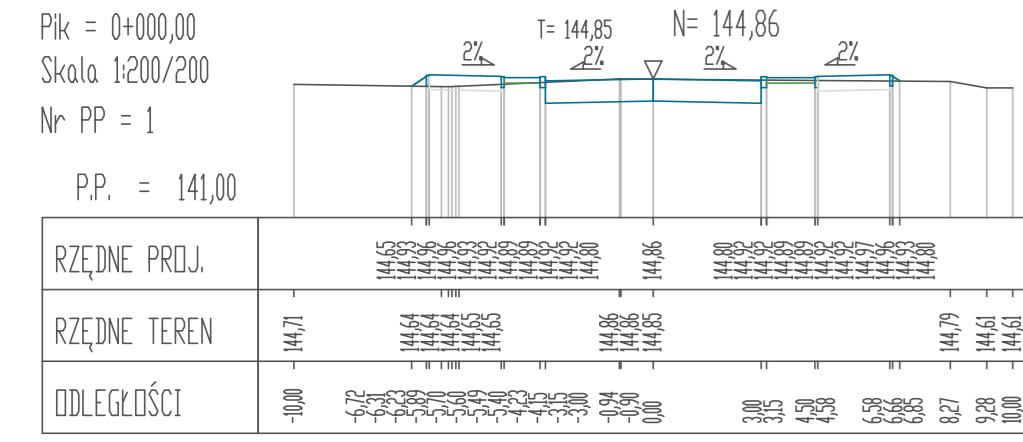


Pik = 0+020,00
Skala 1:200/200
Nr PP = 2
P.P. = 141,00

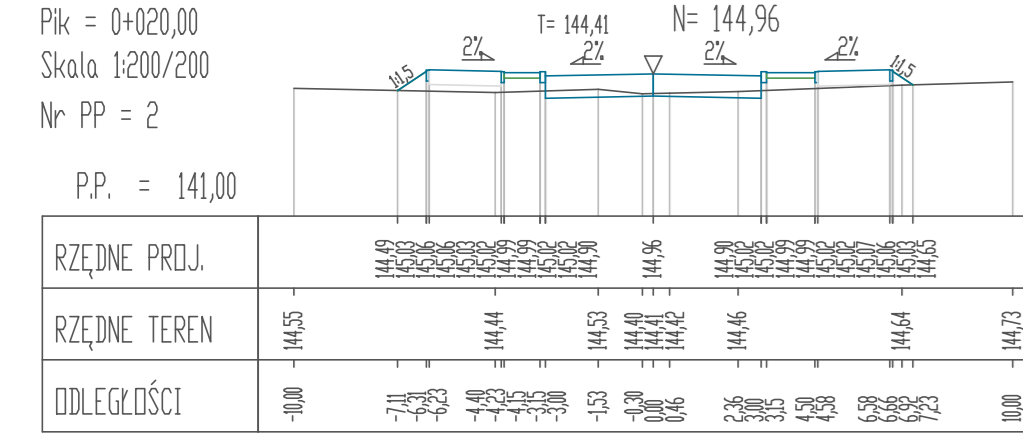


Pik = 0+040,00
Skala 1:200/200
Nr PP = 3
P.P. = 141,00

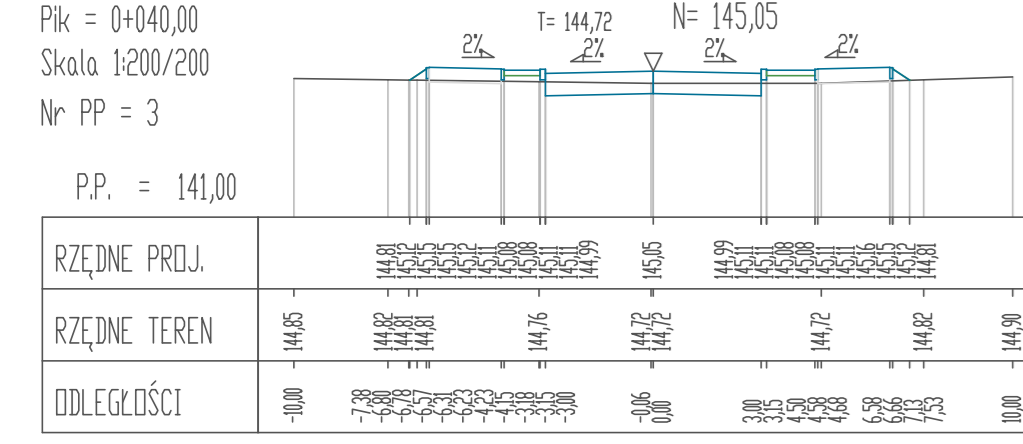


Pik = 0+060,00
Skala 1:200/200
Nr PP = 4
P.P. = 141,00

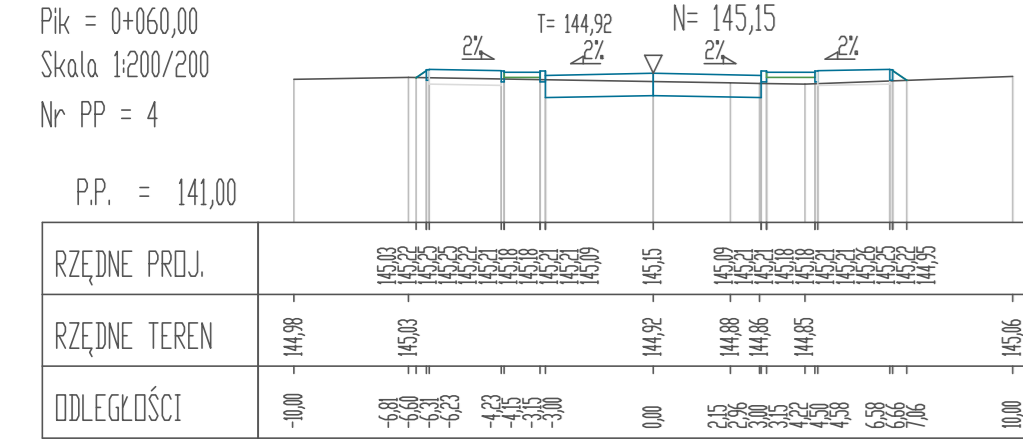


Pik = 0+065,12
Skala 1:200/200
Nr PP = 5
P.P. = 141,00

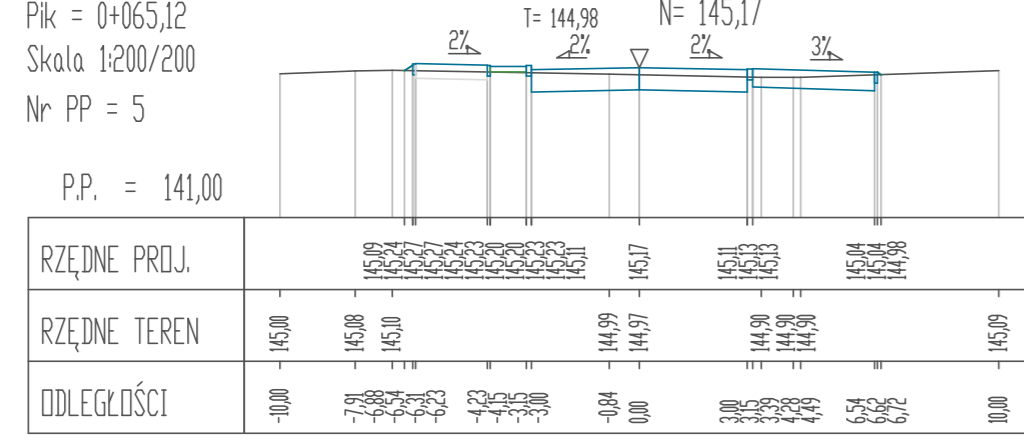


Pik = 0+080,00
Skala 1:200/200
Nr PP = 6
P.P. = 141,00

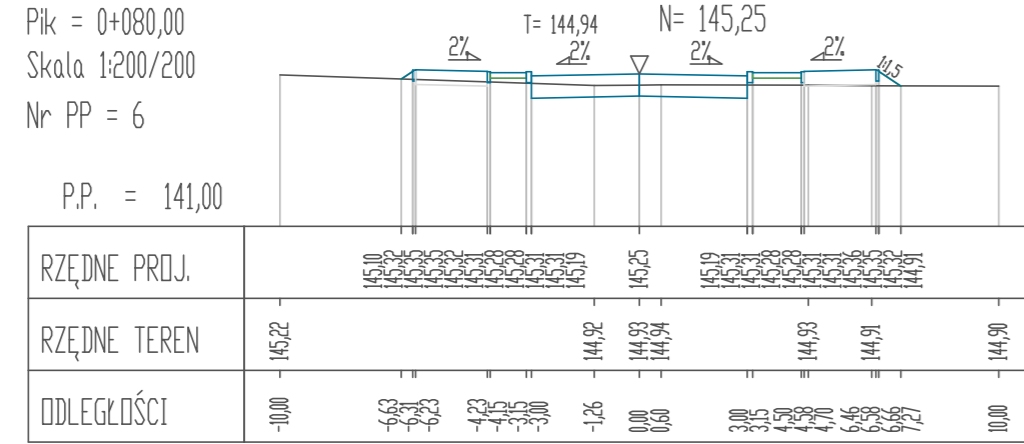


Pik = 0+093,94
Skala 1:200/200
Nr PP = 7
P.P. = 141,00

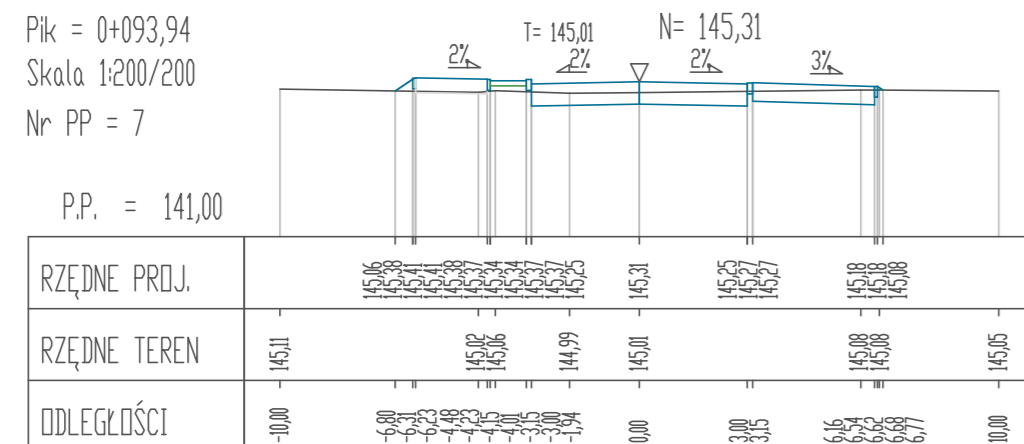


Pik = 0+100,00
Skala 1:200/200
Nr PP = 8
P.P. = 142,00

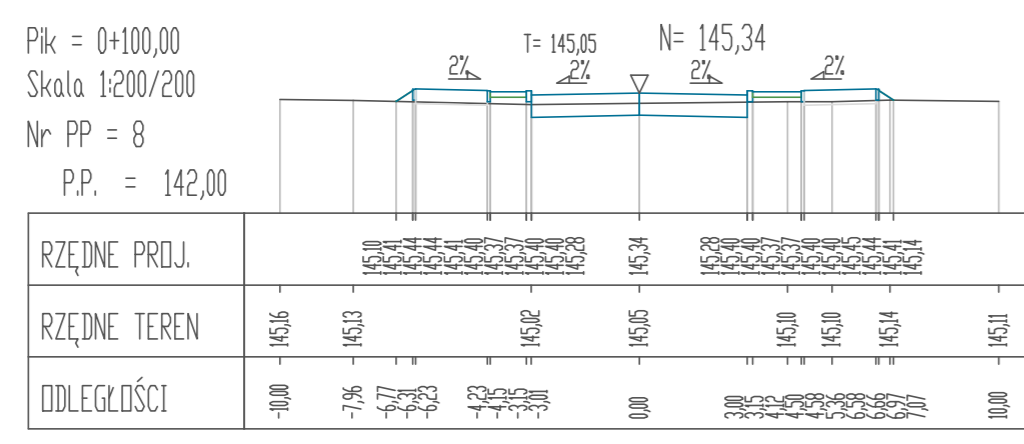


Pik = 0+120,00
Skala 1:200/200
Nr PP = 9
P.P. = 142,00

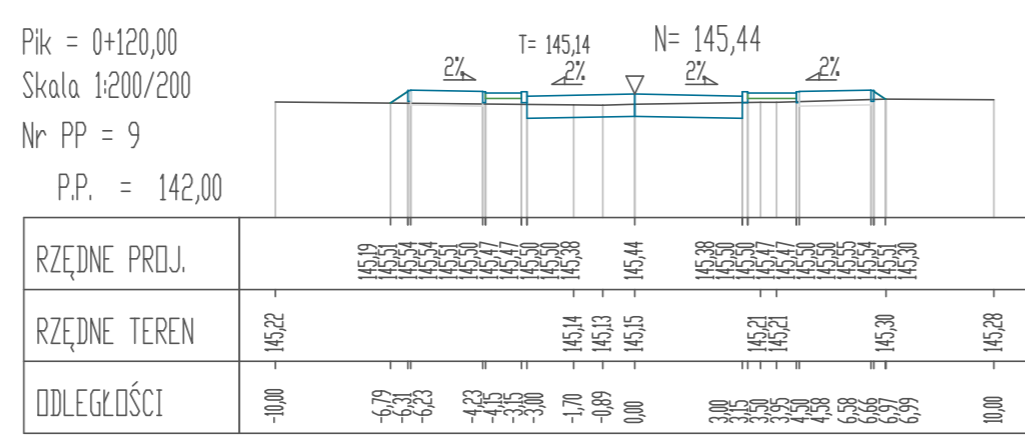


Pik = 0+132,26
Skala 1:200/200
Nr PP = 10
P.P. = 142,00

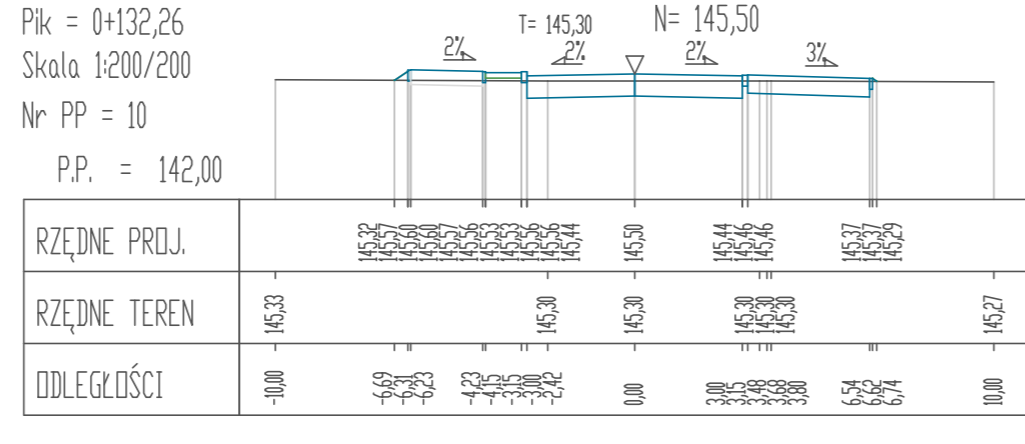


Pik = 0+140,00
Skala 1:200/200
Nr PP = 11
P.P. = 142,00

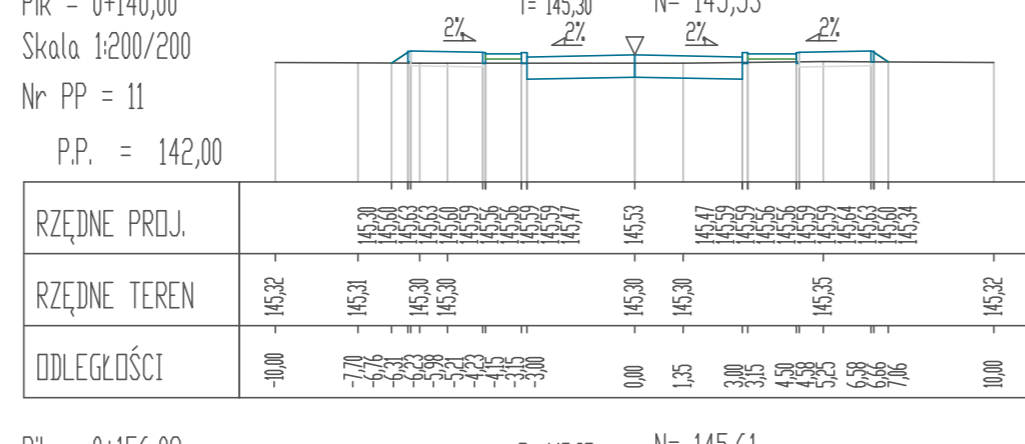


Pik = 0+156,09
Skala 1:200/200
Nr PP = 12
P.P. = 142,00

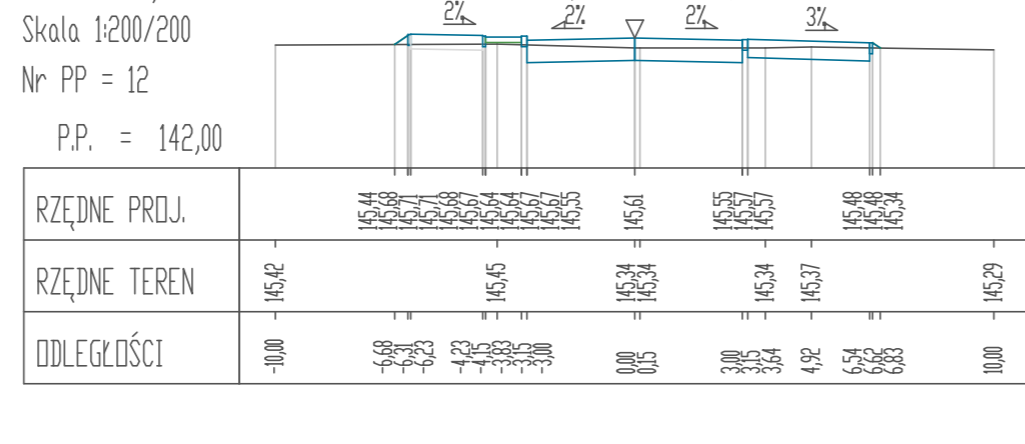


Pik = 0+160,00
Skala 1:200/200
Nr PP = 13
P.P. = 142,00

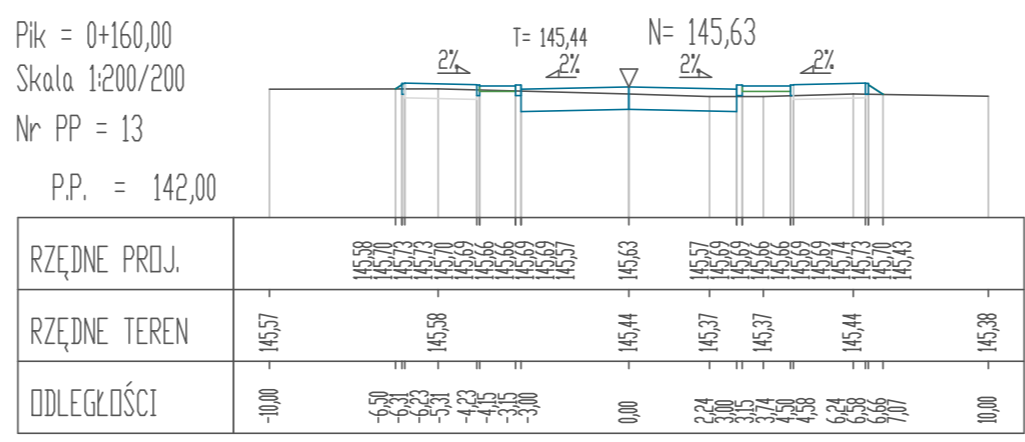


Pik = 0+180,00
Skala 1:200/200
Nr PP = 14
P.P. = 142,00

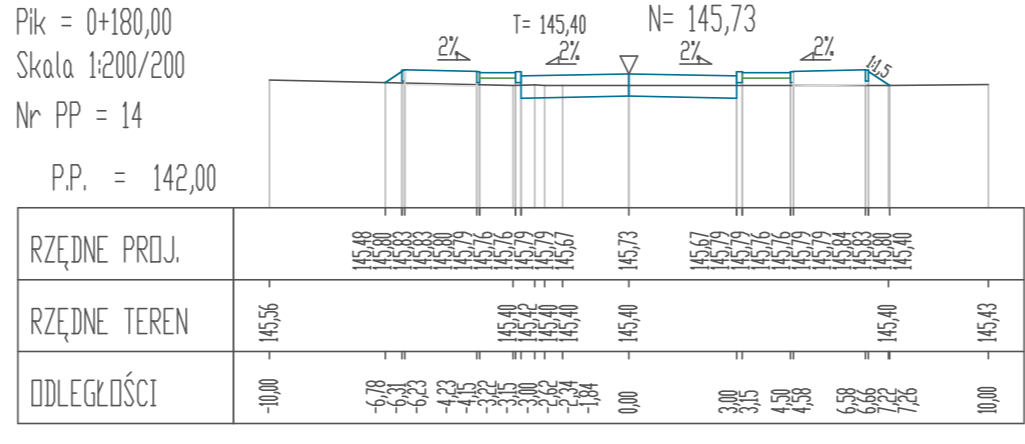


Pik = 0+200,00
Skala 1:200/200
Nr PP = 15
P.P. = 142,00

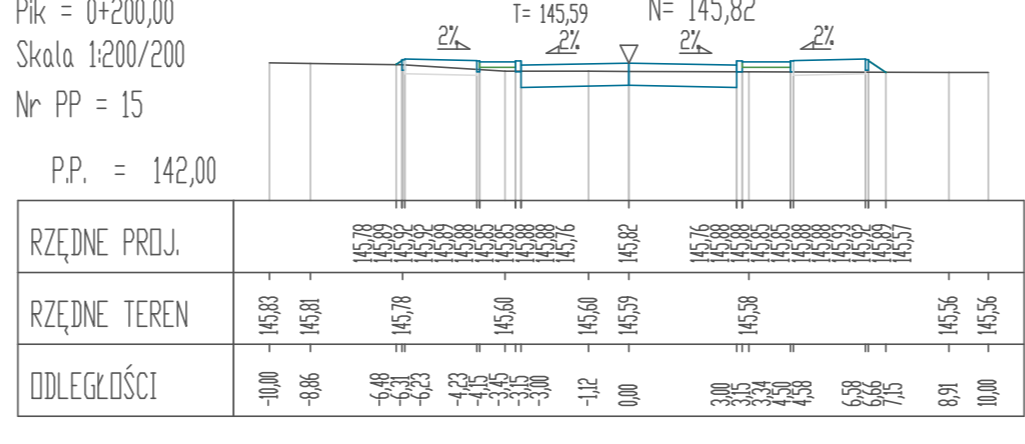


Pik = 0+203,11
Skala 1:200/200
Nr PP = 16
P.P. = 142,00

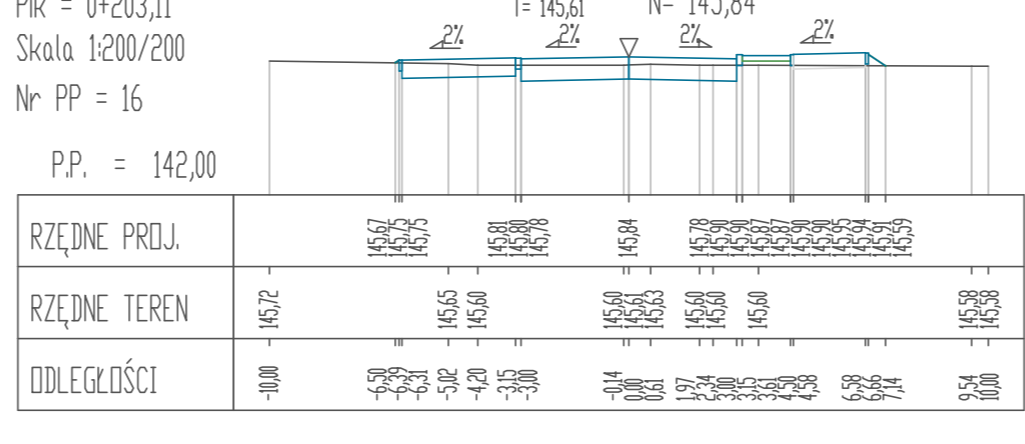


Pik = 0+220,00
Skala 1:200/200
Nr PP = 17
P.P. = 142,00

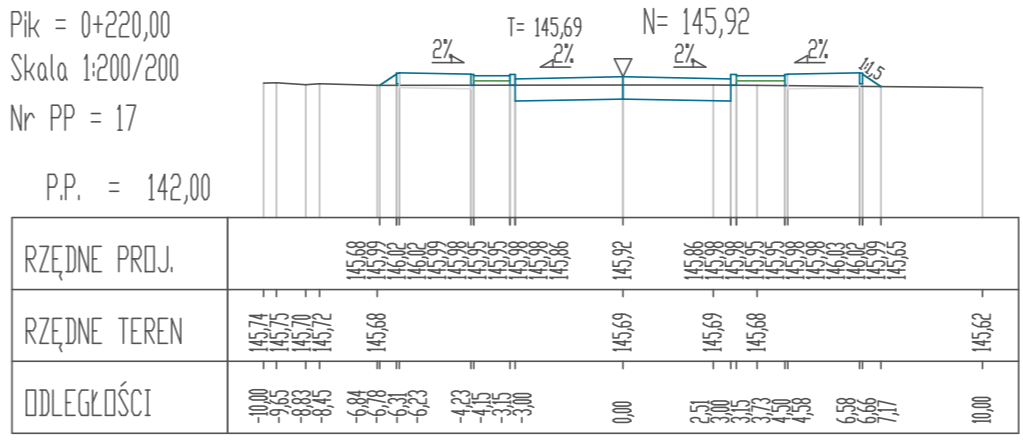


Pik = 0+225,17
Skala 1:200/200
Nr PP = 18
P.P. = 142,00

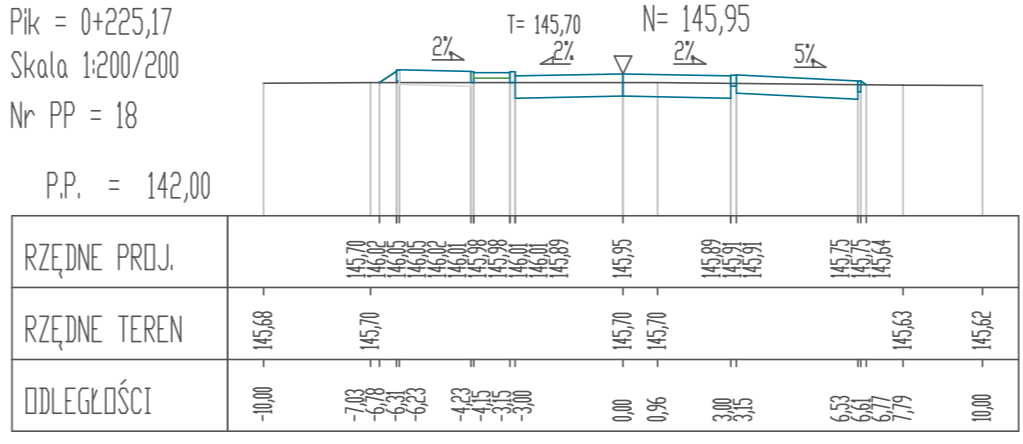


Pik = 0+234,87
Skala 1:200/200
Nr PP = 19
P.P. = 142,00

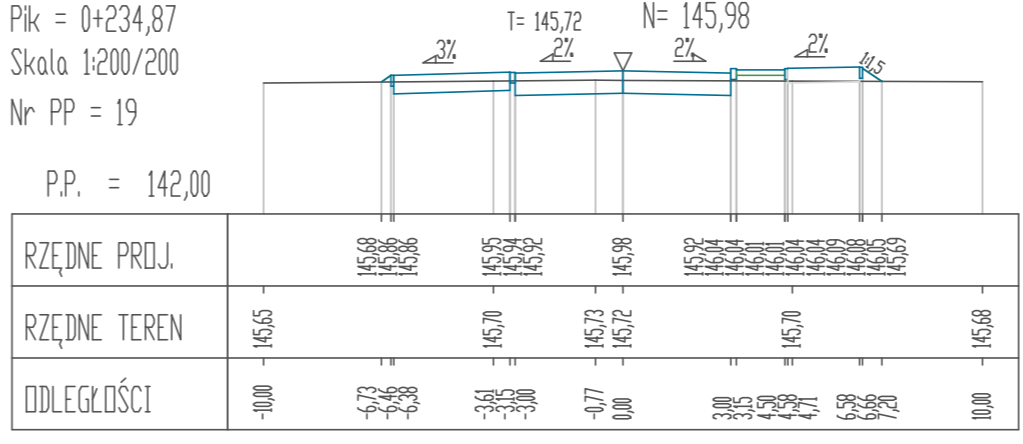


Pik = 0+240,00
Skala 1:200/200
Nr PP = 20
P.P. = 142,00

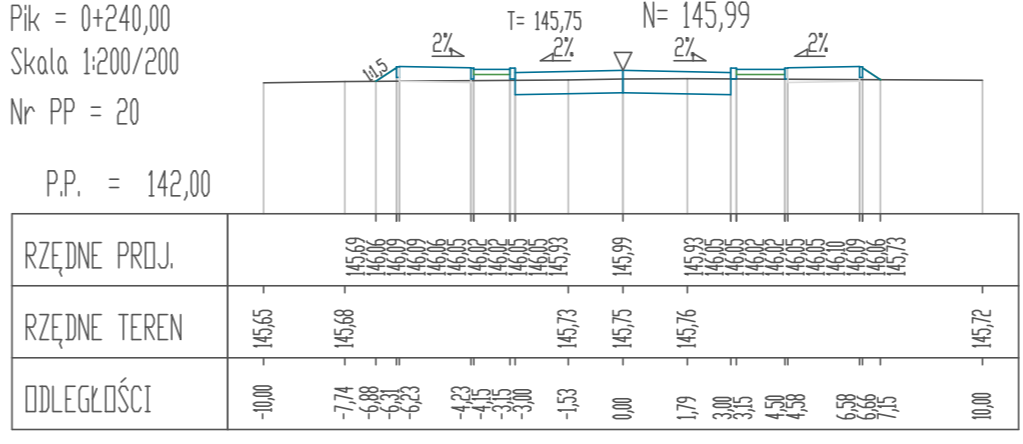


Pik = 0+260,00
Skala 1:200/200
Nr PP = 21
P.P. = 142,00

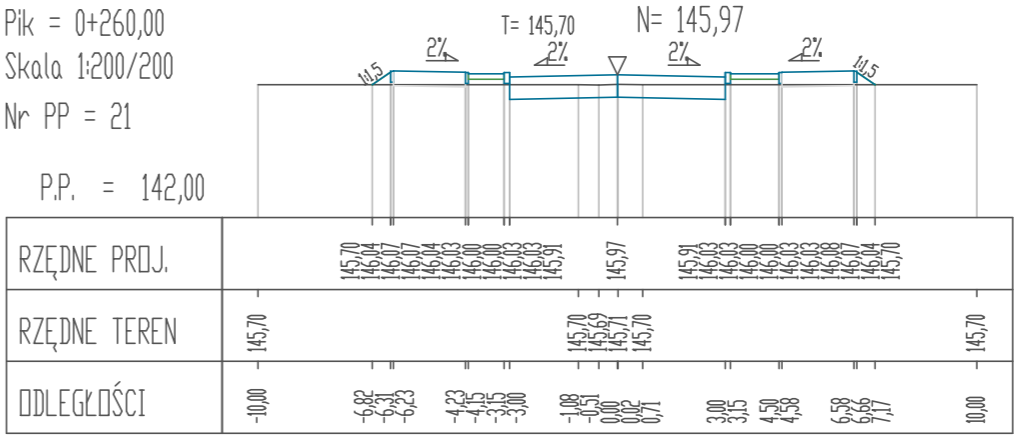


Pik = 0+280,00
Skala 1:200/200
Nr PP = 22
P.P. = 142,00

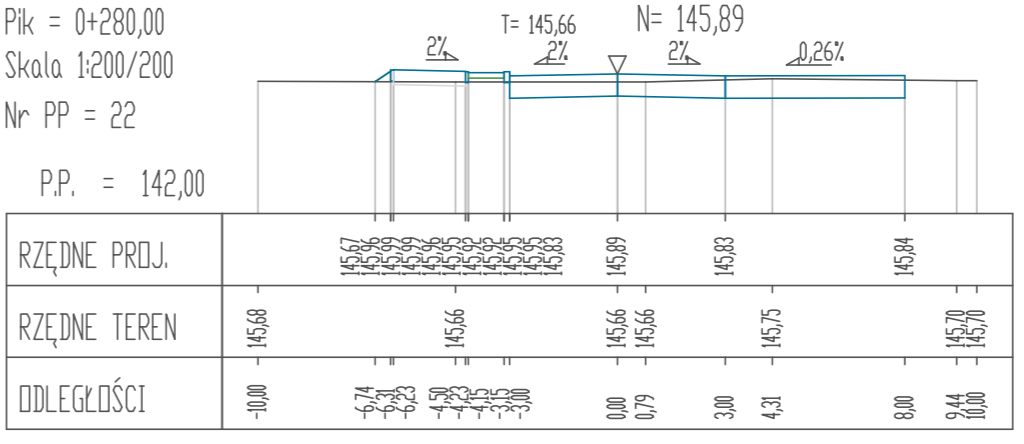


Pik = 0+281,04
Skala 1:200/200
Nr PP = 23
P.P. = 142,00

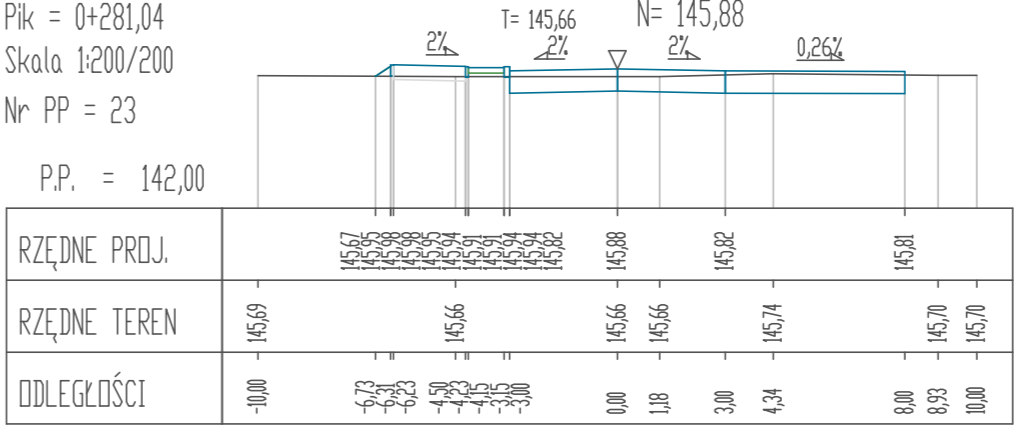


Pik = 0+300,00
Skala 1:200/200
Nr PP = 24
P.P. = 142,00

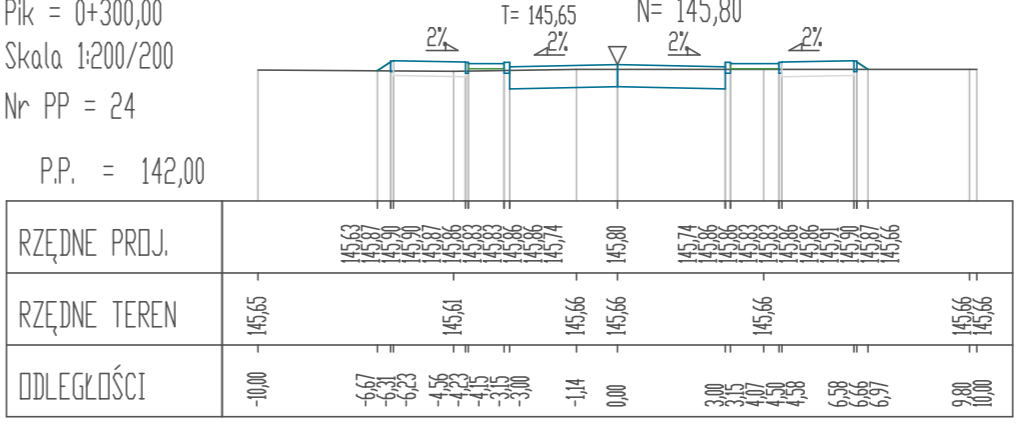


Pik = 0+320,00
Skala 1:200/200
Nr PP = 25
P.P. = 142,00

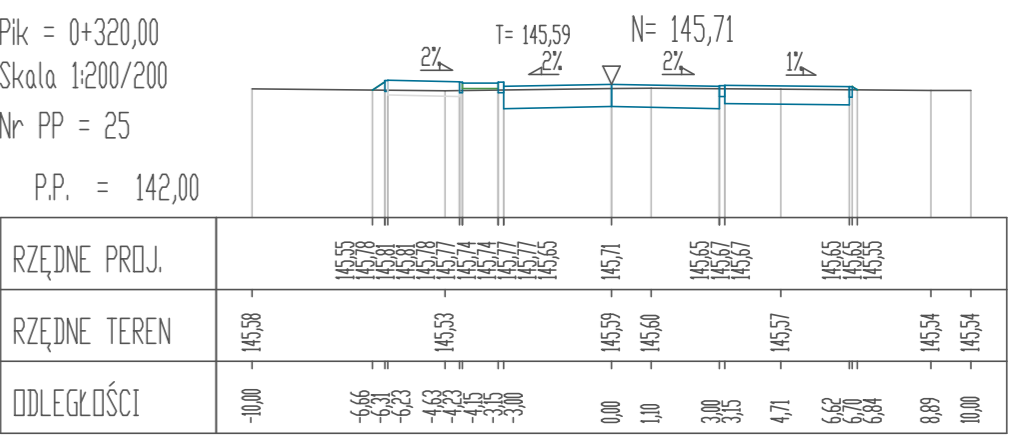


Pik = 0+320,13
Skala 1:200/200
Nr PP = 26
P.P. = 142,00

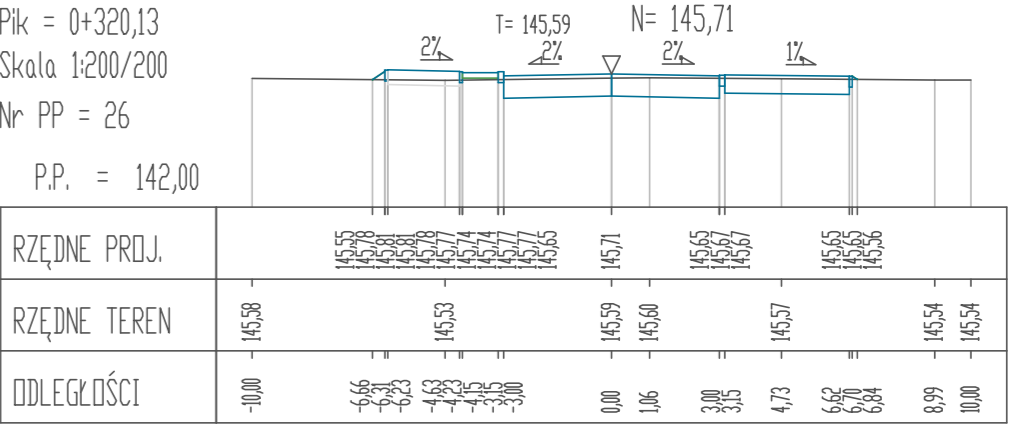

Pik = 0+340,00
Skala 1:200/200
Nr PP = 27
P.P. = 142,00

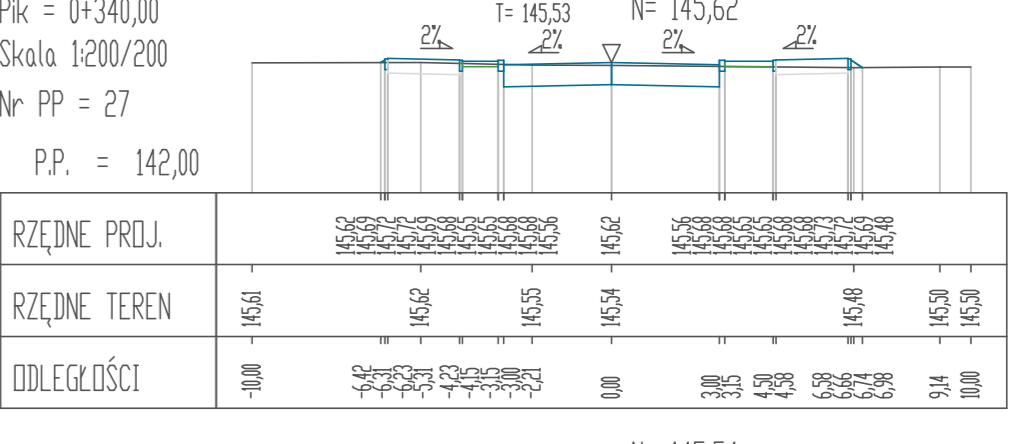

Pik = 0+358,98
Skala 1:200/200
Nr PP = 28
P.P. = 142,00

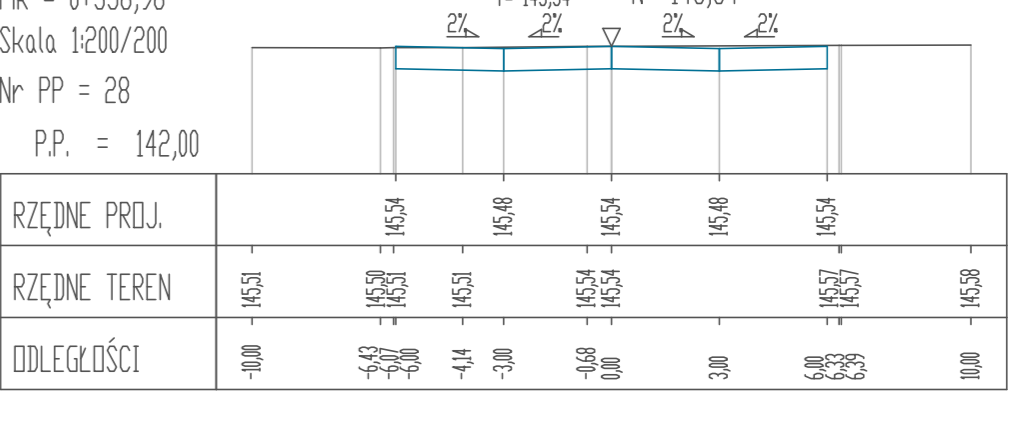

PRZKROJE POPRZECZNE
skala 1:200/200

BW PROJEKT
INŻYNIER DROGOWY

BW PROJEKT Bartosz Wojtkowski
Piłki Wielkie 16B, 11-610 Poznań
NIP 845-186-87-79, REGON 281415329
tel. 790 882 575, e-mail: bwprojekt@wp.pl

NAZWA INWESTYCJI:
BUDOWA DRÓGI MIĘDZY ULICĄ LUDOWĄ I STADIONOWĄ (24KDD, CZĘŚĆ 22KDD)

ADRES INWESTYCJI:
Jednostka ewidencyjna: 201301_1 Wysokie Mazowieckie
obręb ewidencyjny: 201301_1.0001 Wysokie Mazowieckie
działki przewidziane do przejęcia w pas drogowy: 691
działki przeznaczone do ograniczonego sposobu korzystania: 593/10, 690/19

INWESTOR:
BURMISTRZ MIASTA WYSOKIE MAZOWIECKIE
UL. LUDOWA 15, 18-200 WYSOKIE MAZOWIECKIE

PROJEKTANT BRANZY DROGOWEJ: mgr inż. Bartosz Wojtkowski	NR UPRAWNIEN: WAM/0057/PWBD/19	PODPIS:
SPRAWOZDAJĄCY BRANZY DROGOWEJ: mgr inż. Kamil Szymorski	NR UPRAWNIEN: WAM/0011/POOD/16	PODPIS:

Tytuł rysunku: PRZKROJE POPRZECZNE

FAZA: PROJEKT TECHNICZNY	SKALA: 1:200/200	BRANZA: DROGOWA	NR RYS: D-7
DATA: 10.11.2021			