









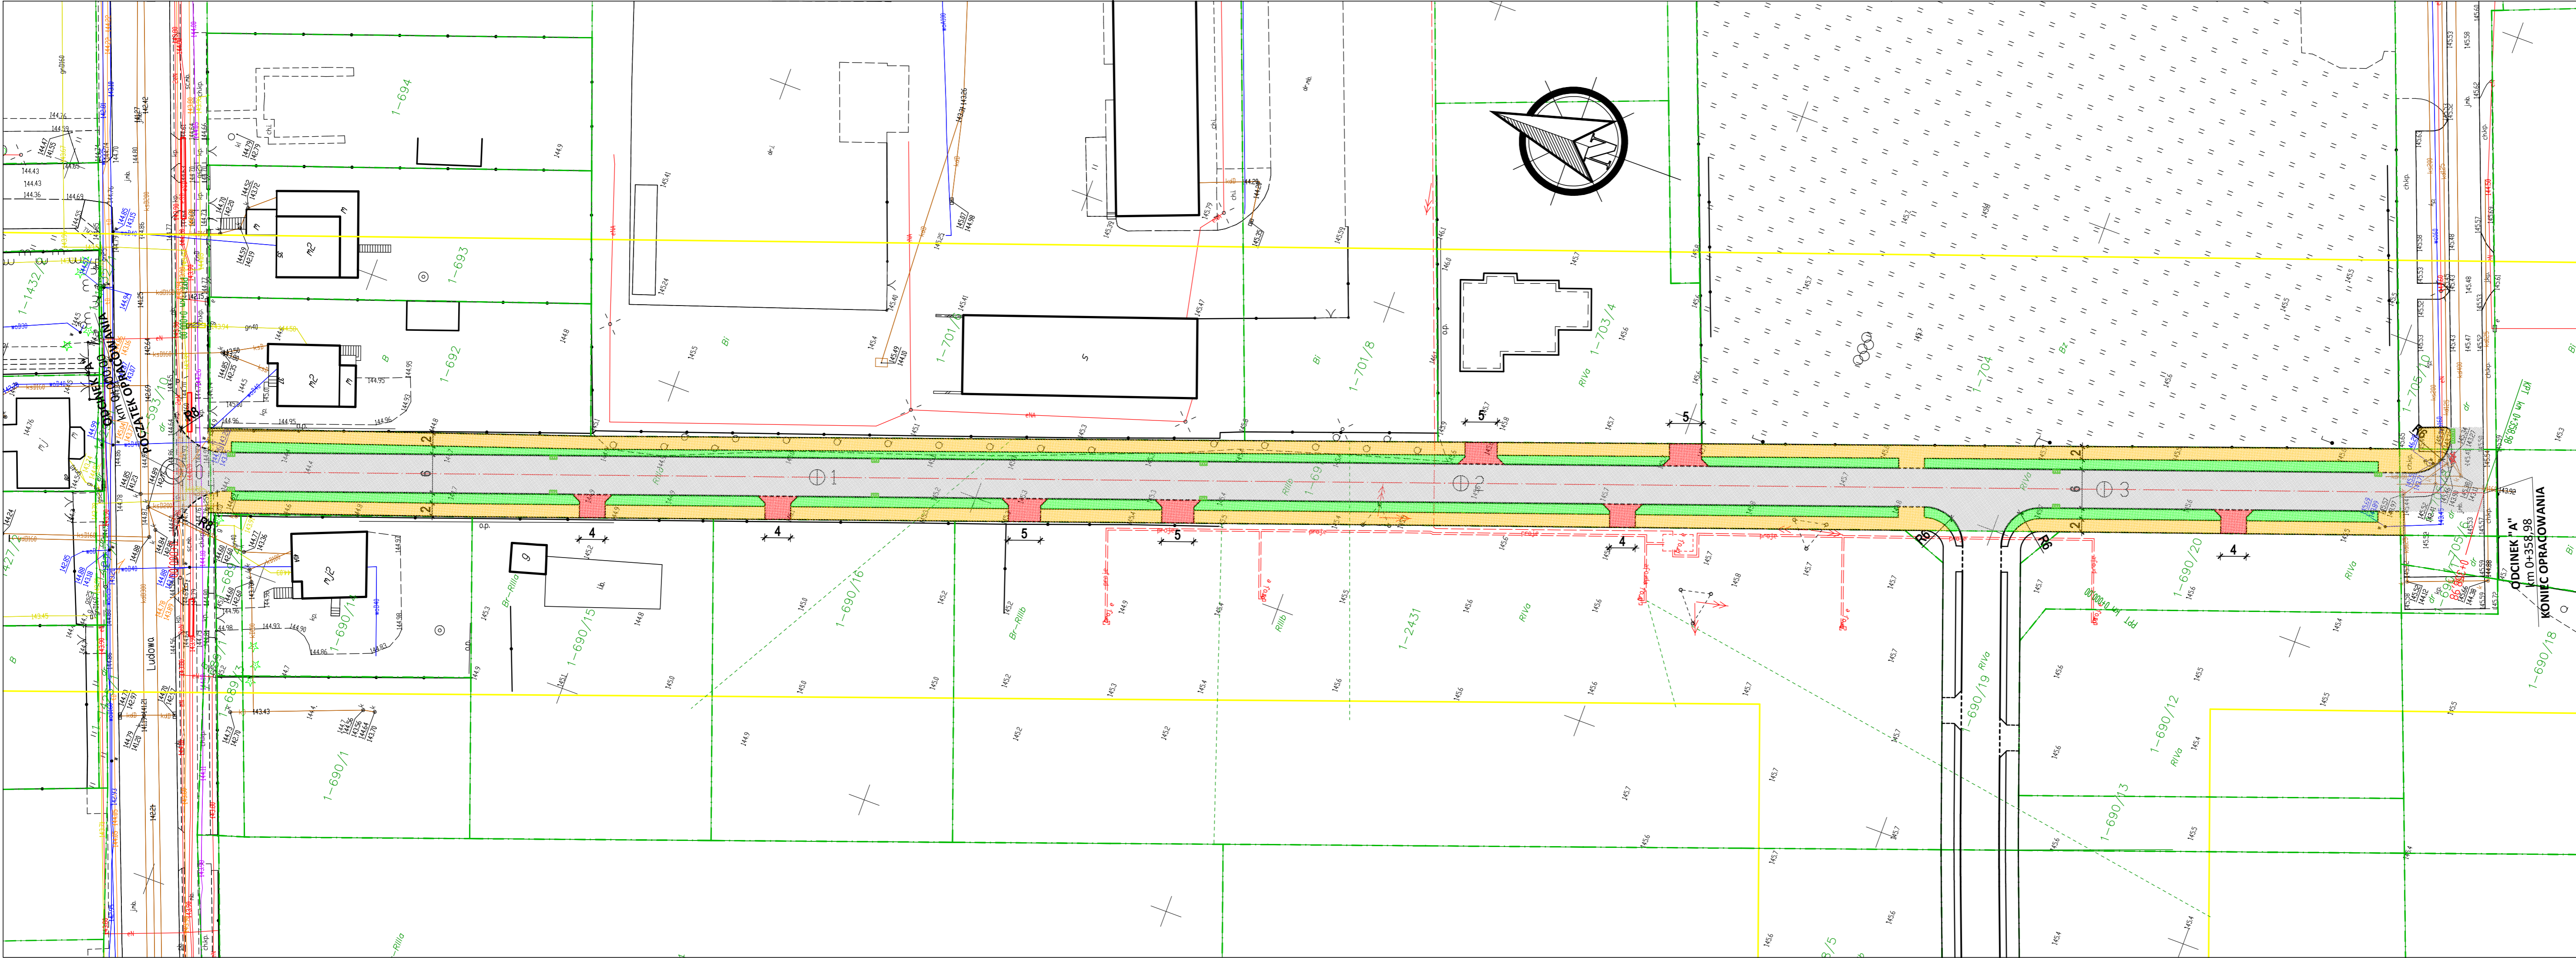


- LEGENDA:**
-  Granica działki
  -  Projektowane krawężniki kamienne
  -  Projektowane obrzeża betonowe
  -  Projektowana oś jezdni
  -  Projektowane rury osłonowe
  -  Projektowany wpust kanalizacji deszczowej
  -  Projektowana jezdnia - beton asfaltowy
  -  Projektowany chodnik - kostka betonowa gr. 8cm
  -  Projektowany zjazd - kostka betonowa gr. 8cm
  -  Projektowany trawnik

 

**BW PROJEKT**  
Bartosz Wojtkowski  
Piłki Wielkie 16B, 11-610 Pozezdrze  
NIP 845-186-87-79, REGON 281415329  
tel. 790 882 575, e-mail: bwprojekt@wp.pl

NAZWA INWESTYCJI:  
**BUDOWA DROGI MIĘDZY ULICĄ LUDOWĄ I STADIONOWĄ (24KDD, CZĘŚĆ 22KDD)**

ADRES INWESTYCJI:  
jednostka ewidencyjna: 201301\_1 Wysokie Mazowieckie  
obręb ewidencyjny: 201301\_1.0001 Wysokie Mazowieckie  
działki nr ewidencyjne: 705/8, 705/10  
działki przewidziane do przejęcia w pas drogowy: 691  
działki przeznaczone do ograniczonego sposobu korzystania: 593/10, 690/19

INWESTOR:  
**BURMISTRZ MIASTA WYSOKIE MAZOWIECKIE  
UL. LUDOWA 15, 18-200 WYSOKIE MAZOWIECKIE**

PROJEKTANT BRANŻY DROGOWEJ: <b>mgr inż. Bartosz Wojtkowski</b>	NR UPRAWNIENIŃ: <b>WAM/0057/PWBD/19</b>	PODPIS:
SPRAWDZAJĄCY BRANŻY DROGOWEJ: <b>mgr inż. Kamil Szyborski</b>	NR UPRAWNIENIŃ: <b>WAM/0011/POOD/16</b>	PODPIS:

TYTUŁ RYSUNKU:  
**PLAN SYTUACYJNY**

FAZA: <b>PROJEKT WYKONAWCZY</b>	BRANŻA: <b>DROGOWA</b>
DATA: <b>10.11.2021</b>	SKALA: <b>1:500</b>
	NR RYS: <b>D-1</b>