
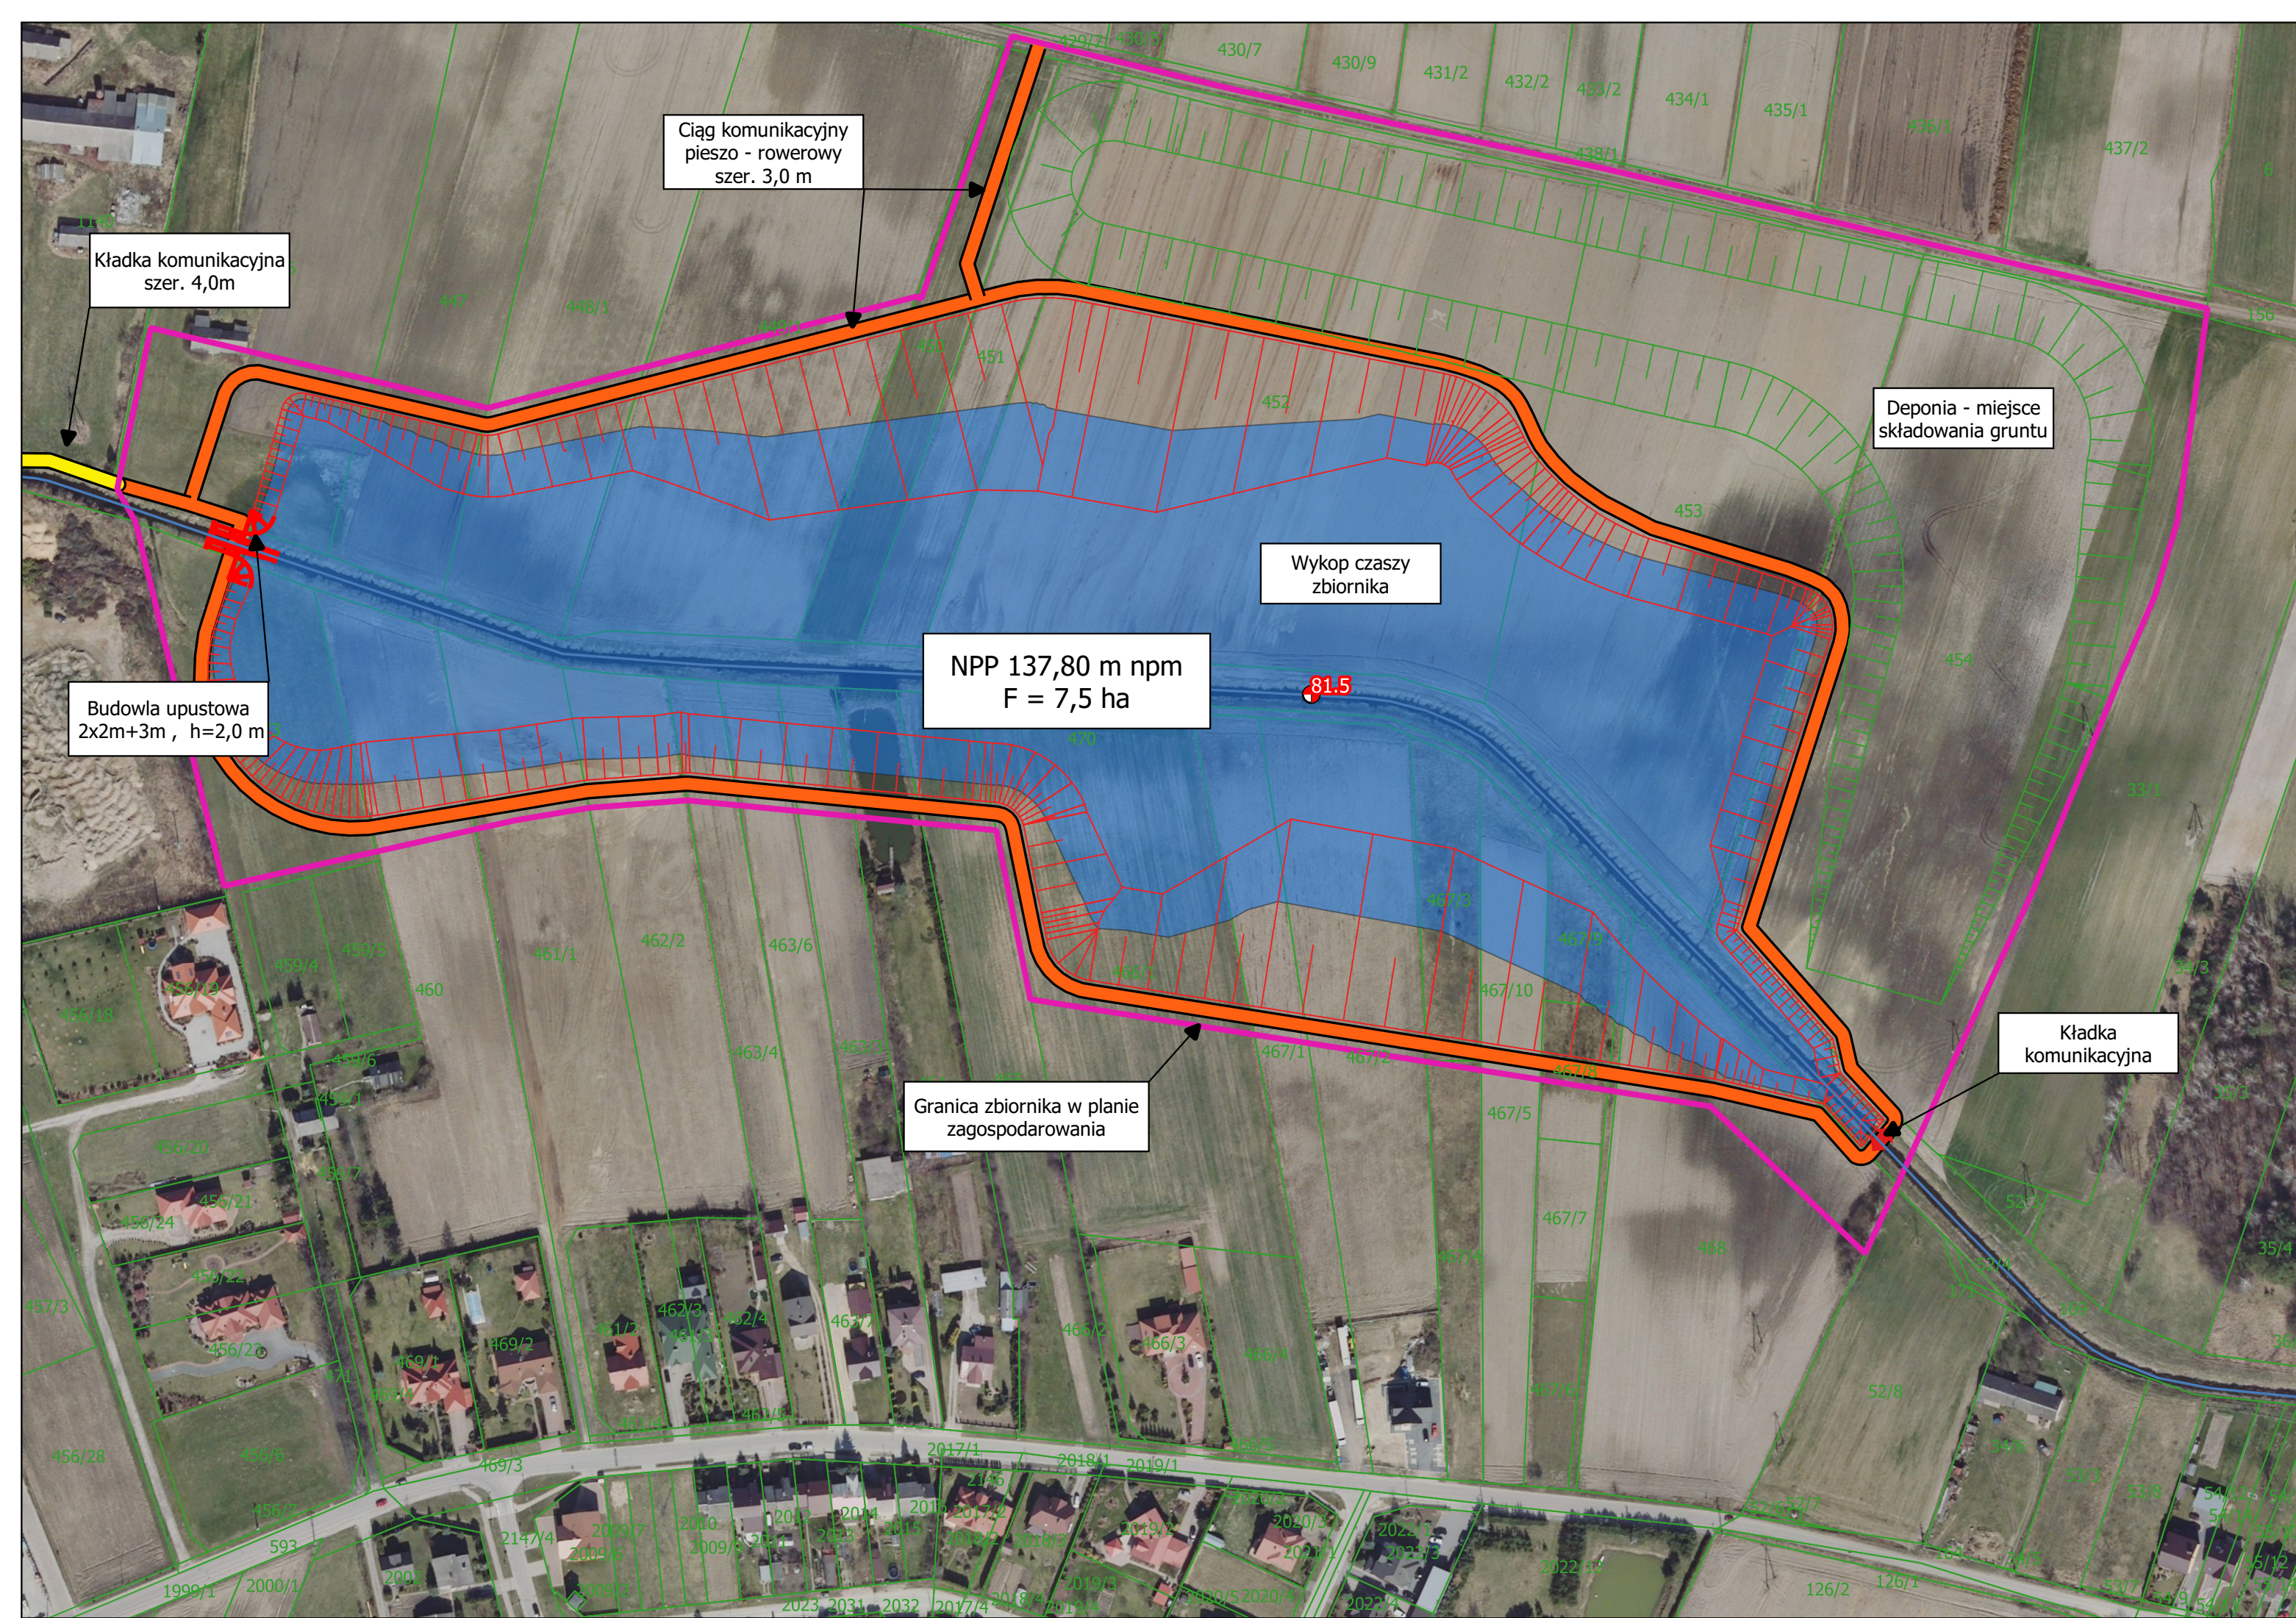


Wariant 1

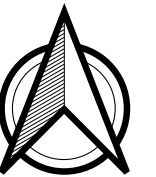

Jednostka projektowa: **BIURO STUDIÓW I PROJEKTÓW GOSPODARKI WODNEJ ROLNICTWA „BIPROMEL” Sp. z o.o.** ul. Instalatorów 23, 02-237 Warszawa
 Inwestor: **Gmina Miejska Wysokie Mazowieckie** ul. Ludowa 15 18-200 Wysokie Mazowieckie

Objekt budowlany: **Budowa zbiornika retencyjnego na rzece Brok w m. Wysokie Mazowieckie**

Branża: wodno-melioracyjna hydrotechniczna
 Tytuł rysunku: **Mapa sytuacyjno wysokościowa - plan rozwiązań technicznych wariantu W-1**

Funkcja	Imię i nazwisko	Specjalność	Nr uprawnień	Data	Podpis
Główny Projektant	Michał Marszałek	wodno-melioracyjna inż. hydrotechniczna	Wa 90/92 MAZ/0006/PBH/17	30.06.2021	
Projektant	Paweł Widawski	inż. hydrotechniczna	MAZ/0007/PBH/17	30.06.2021	
Projektant	Jacek Marszałek	inż. hydrotechniczna	MAZ/0133/PWBH/21	30.06.2021	
Asystent	Rafał Banasiak			30.06.2021	

Nr umowy: MK.272.46.2020
 Stadium: **Koncepcja**
 Rozmiar: 297x586
 Skala: 1:2 000
 Nr rysunku: 1.1
 Nr arkusza:
 Nr strony: