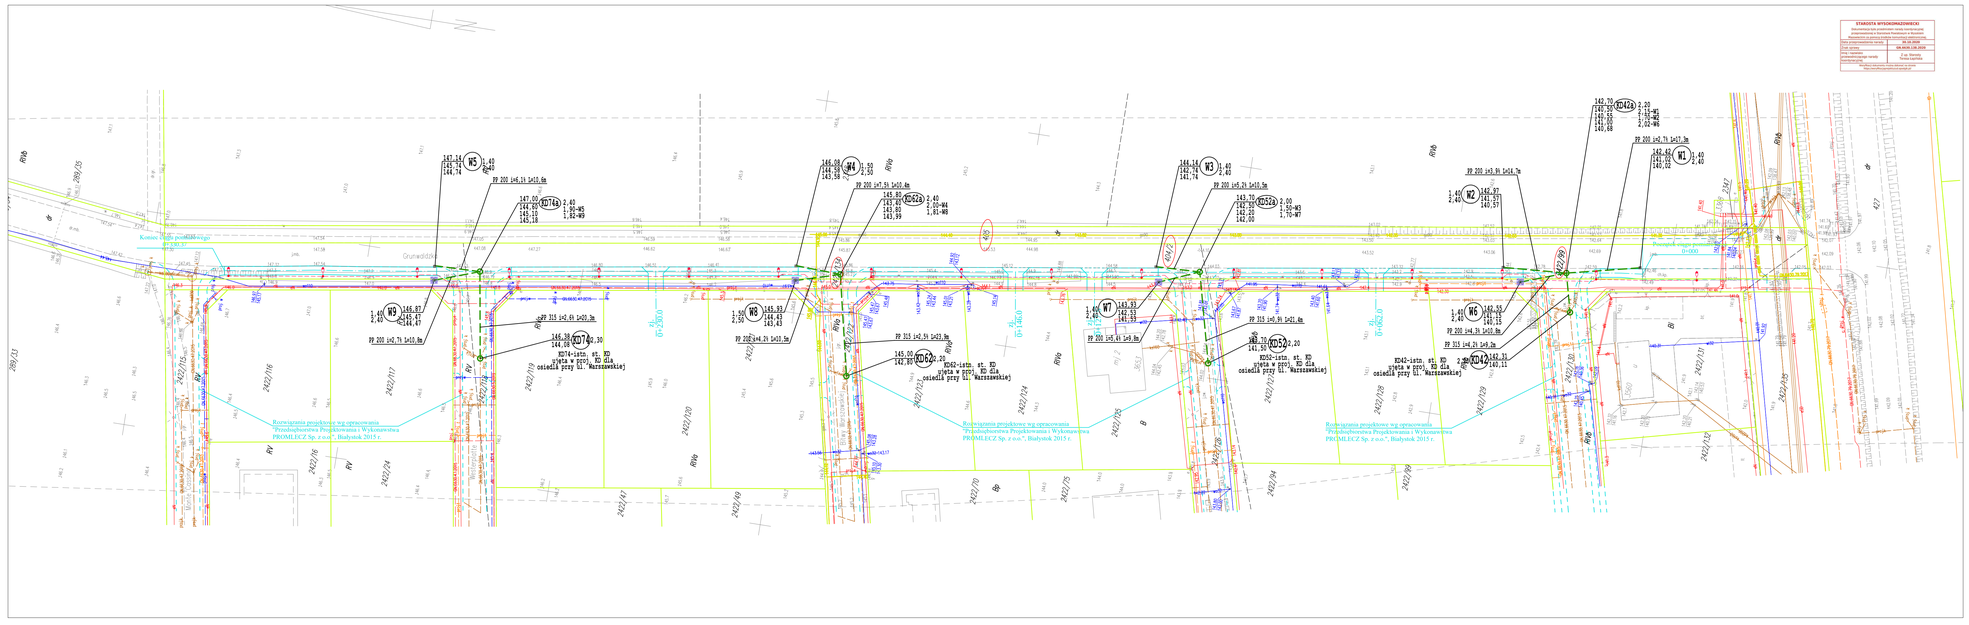
Kontrola studni projektowanej
