




Pik = 0+000,00  
Skala 1:200/200  
Nr PP = 1  
P.P. = 141,00

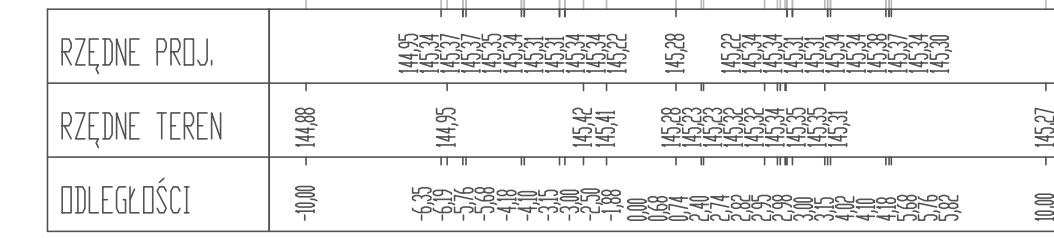


Pik = 0+020,00  
Skala 1:200/200  
Nr PP = 5  
P.P. = 141,00

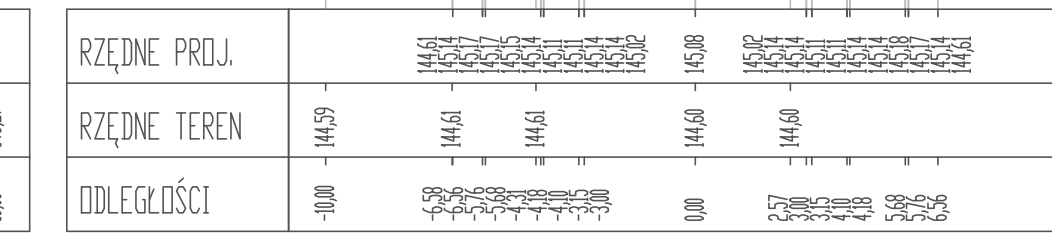


Pik = 0+050,30  
Skala 1:200/200  
Nr PP = 9  
P.P. = 141,00

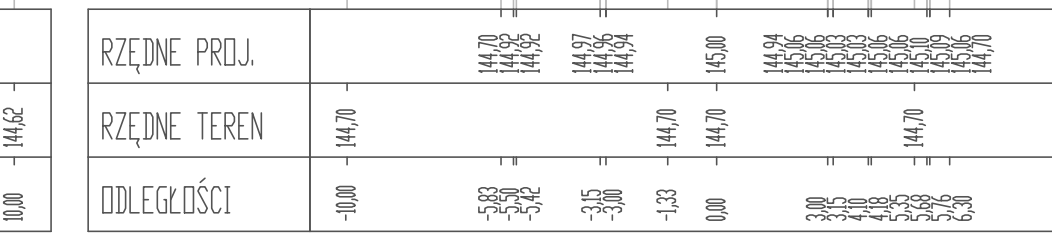


Pik = 0+081,64  
Skala 1:200/200  
Nr PP = 13  
P.P. = 141,00

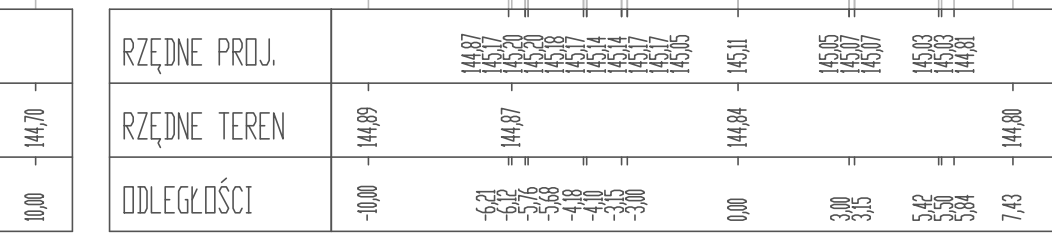


Pik = 0+140,00  
Skala 1:200/200  
Nr PP = 17  
P.P. = 141,00

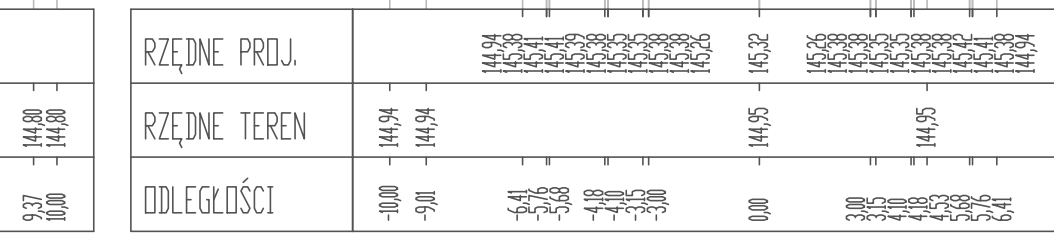


Pik = 0+180,60  
Skala 1:200/200  
Nr PP = 21  
P.P. = 141,00

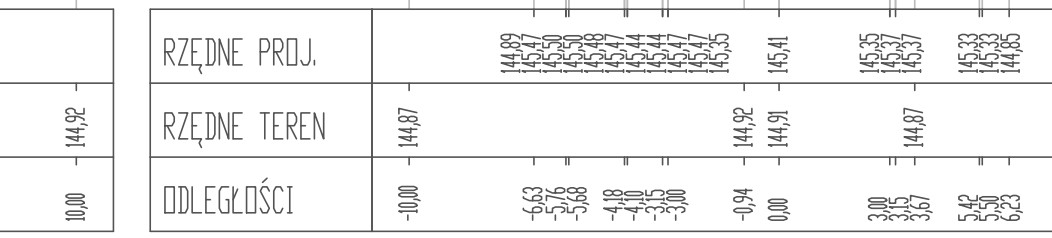


Pik = 0+218,27  
Skala 1:200/200  
Nr PP = 25  
P.P. = 141,00

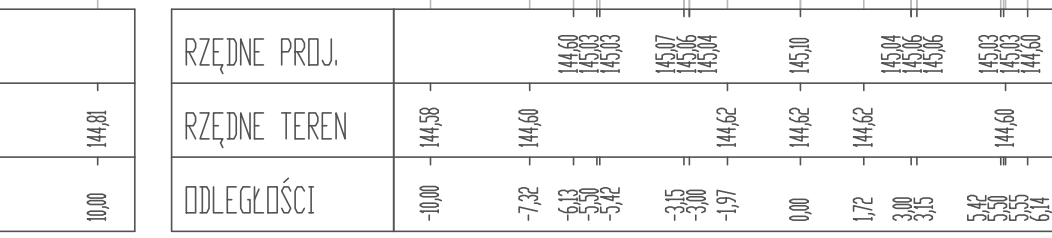


Pik = 0+245,92  
Skala 1:200/200  
Nr PP = 29  
P.P. = 141,00

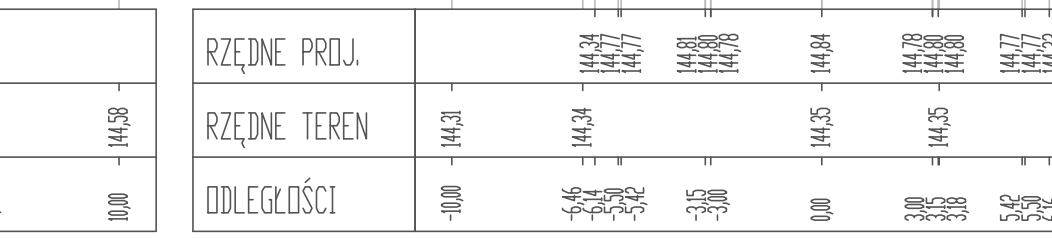


Pik = 0+000,17  
Skala 1:200/200  
Nr PP = 2  
P.P. = 141,00

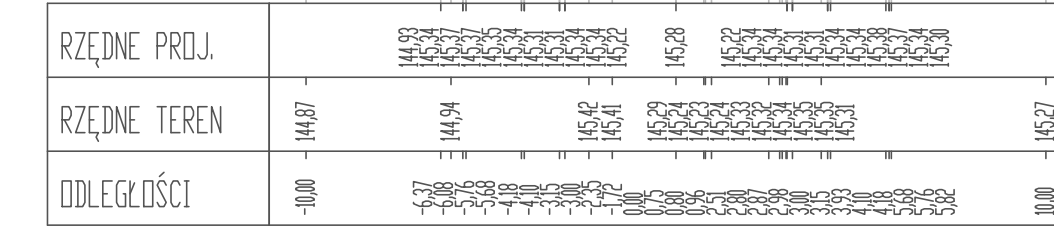


Pik = 0+025,47  
Skala 1:200/200  
Nr PP = 6  
P.P. = 141,00

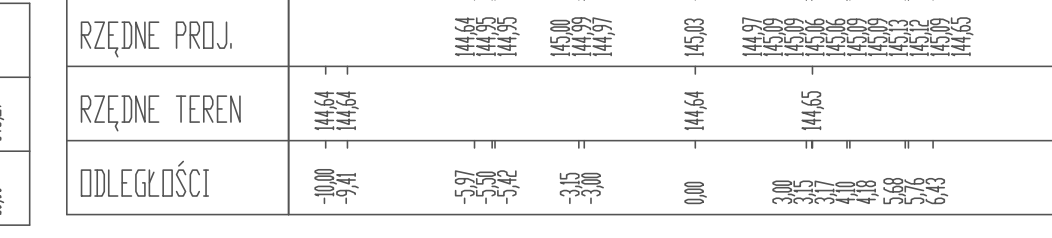


Pik = 0+060,00  
Skala 1:200/200  
Nr PP = 10  
P.P. = 141,00

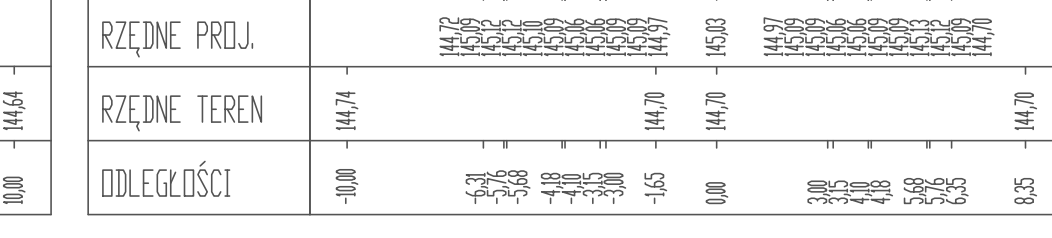


Pik = 0+100,00  
Skala 1:200/200  
Nr PP = 14  
P.P. = 141,00

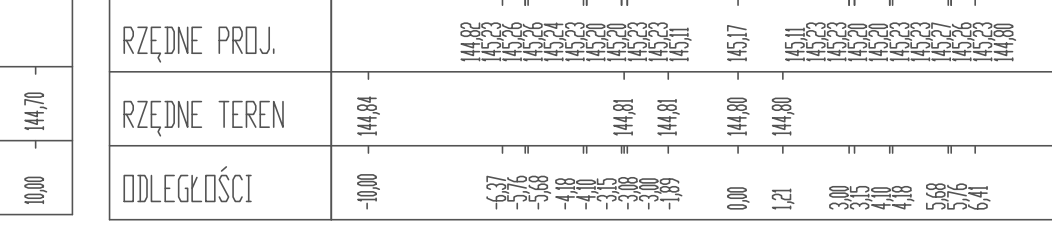


Pik = 0+160,00  
Skala 1:200/200  
Nr PP = 18  
P.P. = 141,00

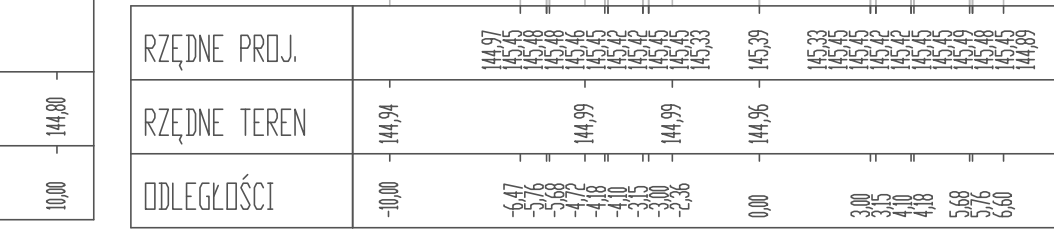


Pik = 0+193,53  
Skala 1:200/200  
Nr PP = 22  
P.P. = 141,00

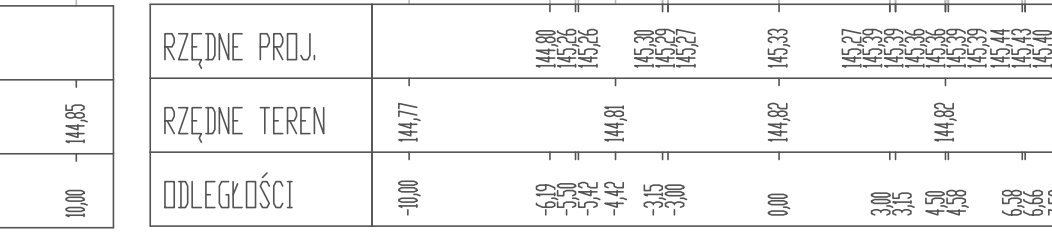


Pik = 0+220,00  
Skala 1:200/200  
Nr PP = 26  
P.P. = 141,00

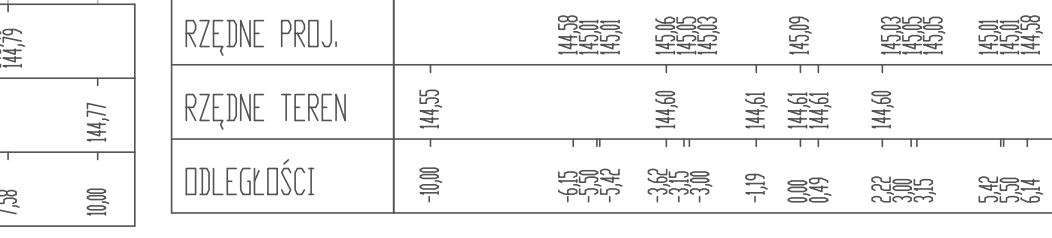


Pik = 0+260,00  
Skala 1:200/200  
Nr PP = 30  
P.P. = 141,00

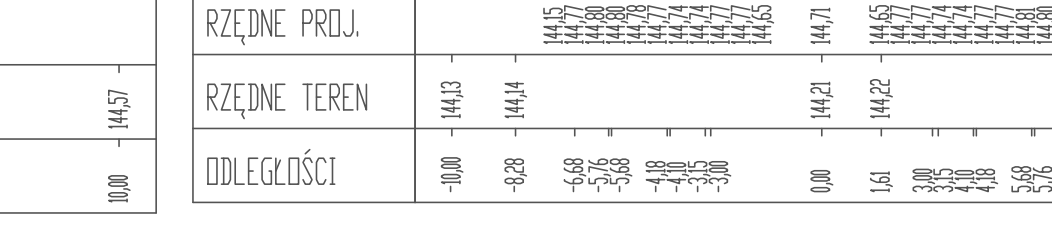


Pik = 0+005,13  
Skala 1:200/200  
Nr PP = 3  
P.P. = 141,00

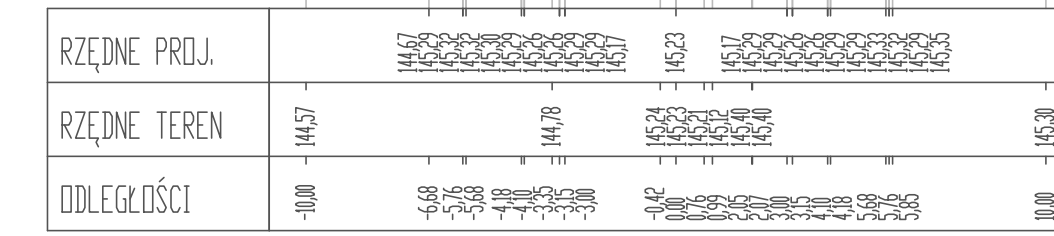


Pik = 0+035,82  
Skala 1:200/200  
Nr PP = 7  
P.P. = 141,00

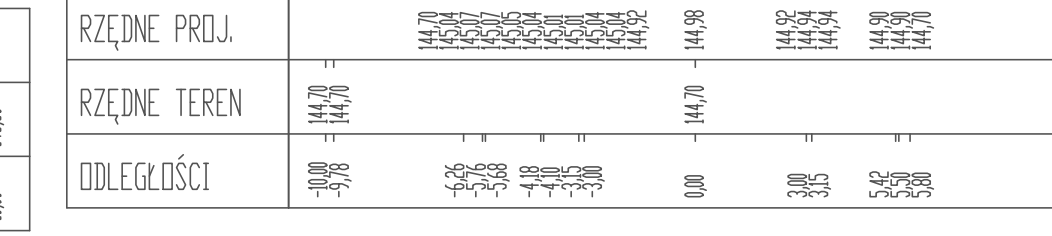


Pik = 0+073,37  
Skala 1:200/200  
Nr PP = 11  
P.P. = 141,00

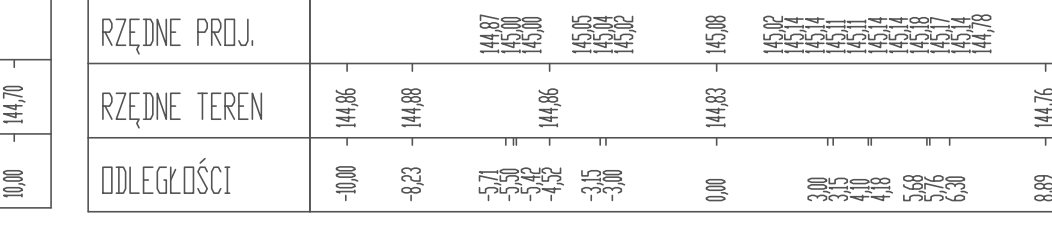


Pik = 0+120,00  
Skala 1:200/200  
Nr PP = 15  
P.P. = 141,00

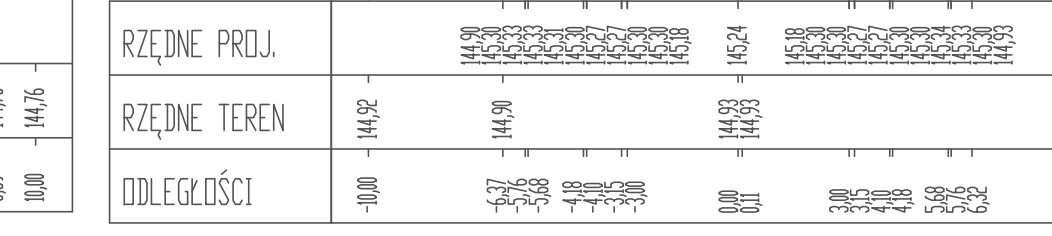


Pik = 0+168,50  
Skala 1:200/200  
Nr PP = 19  
P.P. = 141,00

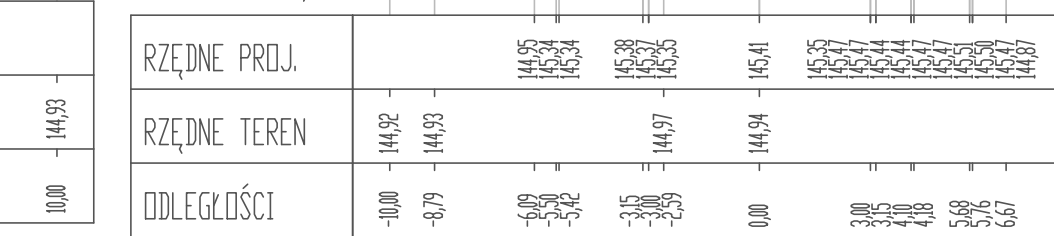


Pik = 0+200,00  
Skala 1:200/200  
Nr PP = 23  
P.P. = 141,00

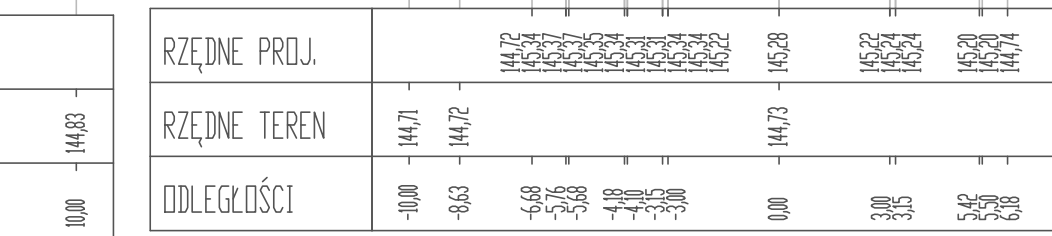


Pik = 0+220,23  
Skala 1:200/200  
Nr PP = 27  
P.P. = 141,00

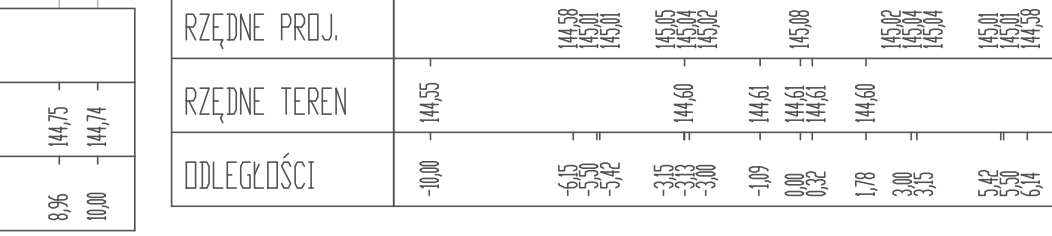


Pik = 0+273,39  
Skala 1:200/200  
Nr PP = 31  
P.P. = 140,00

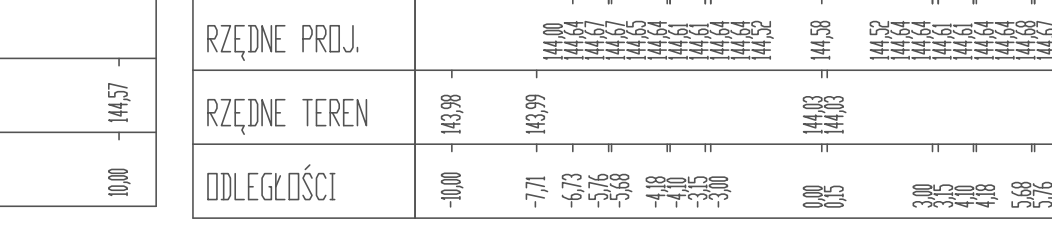


Pik = 0+010,09  
Skala 1:200/200  
Nr PP = 4  
P.P. = 141,00

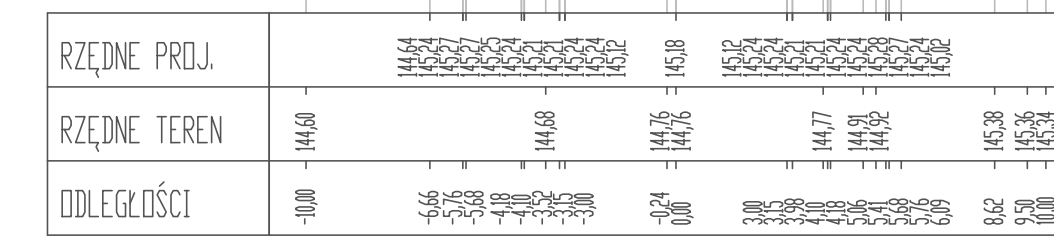


Pik = 0+040,00  
Skala 1:200/200  
Nr PP = 8  
P.P. = 141,00

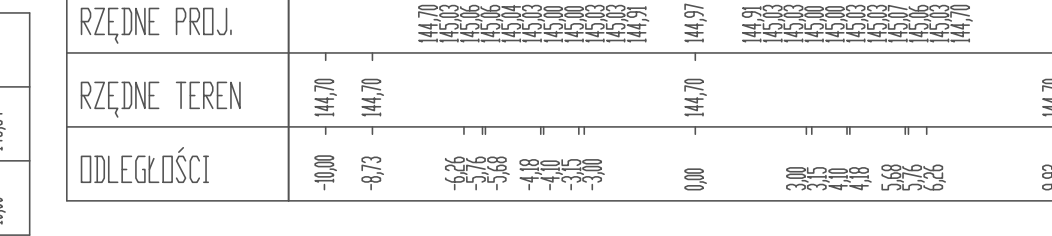


Pik = 0+080,00  
Skala 1:200/200  
Nr PP = 12  
P.P. = 141,00

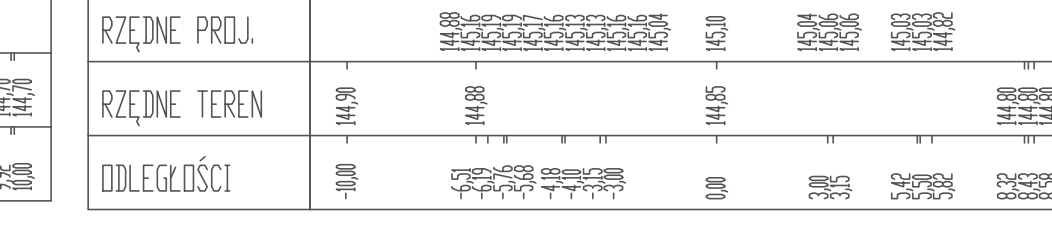


Pik = 0+128,29  
Skala 1:200/200  
Nr PP = 16  
P.P. = 141,00

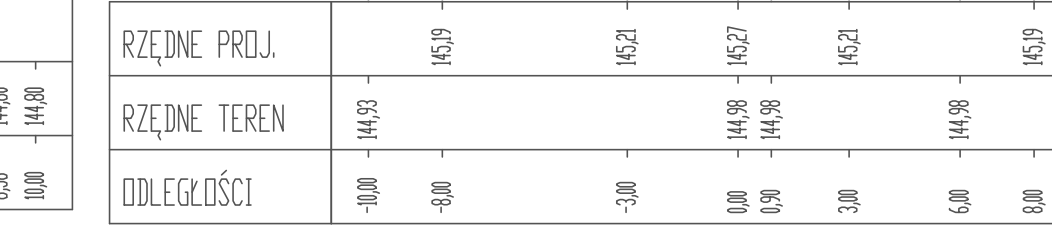


Pik = 0+180,00  
Skala 1:200/200  
Nr PP = 20  
P.P. = 141,00

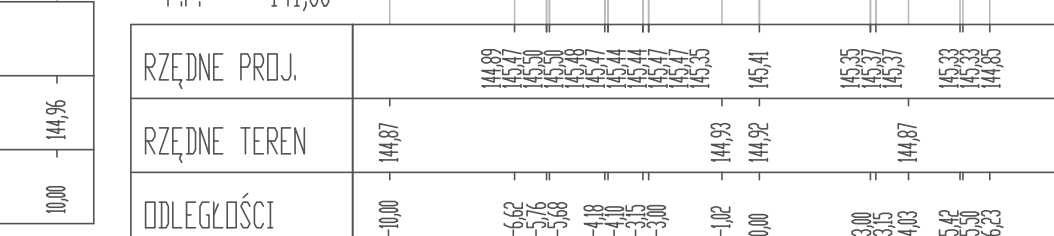

Pik = 0+200,51  
Skala 1:200/200  
Nr PP = 24  
P.P. = 141,00

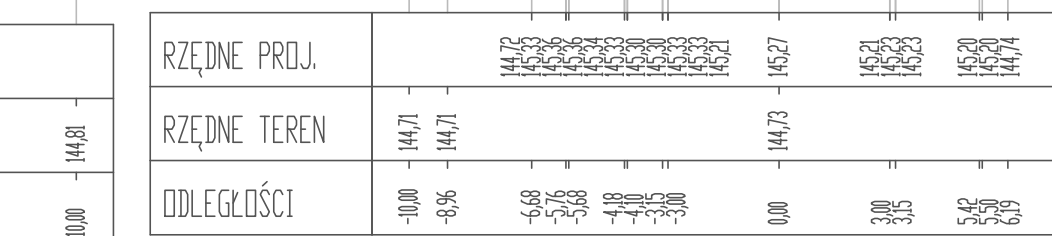

Pik = 0+240,00  
Skala 1:200/200  
Nr PP = 28  
P.P. = 141,00

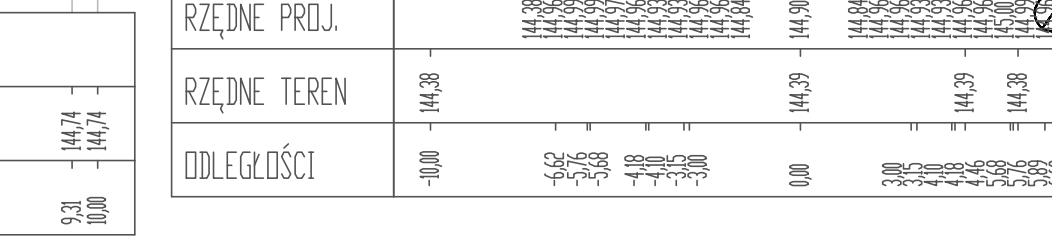

**PRZEKROJE POPRZECZNE - ODC. A**  
Skala 1:200/200

**BW PROJEKT** Bartosz Wojtkowski  
Piłki Wielkie 16B, 11-610 Poznań  
NIP 845-186-87-79, REGON 281415329  
tel. 790 882 575, e-mail: bwprojekt@wp.pl

WAZNA INWESTYCJA:  
**BUDOWA DRÓGI PRZY UL. KSIEŻDZA PARALTA OBRĘBSKIEGO (3SKDD, 36KDD, 38KDD)**  
jednostka ewidencyjna: 201301\_1 Wysokie Mazowieckie  
działki nr ewidencyjne: 201301\_1.0001 Wysokie Mazowieckie  
działki nr ewidencyjne: 748/3, 750/2, 752/18, 752/19, 752/20, 752/21, 752/22, 756/11, 756/12, 756/13, 756/14, 756/15, 757/10, 757/11, 757/12, 757/13, 757/14, 757/15, 758/10, 758/11, 758/12, 758/13, 758/15, 760/25, 760/26, 761/2, 761/4, 761/5, 761/6, 761/7, 761/8, 761/9, 761/10, 761/18, 762/11, 762/13, 767/7, 767/39, 767/42, 767/43, 767/49, 767/51, 767/52, 767/53, 767/54, 767/55, 767/56, 767/57, 769/41, 769/51, 769/85

INWESTOR:  
**GMINA MIEJSKA WYSOKIE MAZOWIECKIE**  
UL. LUDOWA 15, 18-200 WYSOKIE MAZOWIECKIE

PROJEKTANT BRANŻY DROGOWEJ: <b>mgr inż. Bartosz Wojtkowski</b>	NR UPRAWNIENI: <b>WAM/0057/PWBD/19</b>	PODPIS:
SPRAWDZAJĄCY BRANŻY DROGOWEJ: <b>mgr inż. Kamil Szymborski</b>	NR UPRAWNIENI: <b>WAM/0011/POOD/16</b>	PODPIS:

TYTUŁ RYSUNKU: <b>PRZEKROJE POPRZECZNE - ODC. A</b>		
FAZA: <b>PROJEKT TECHNICZNY</b>	BRANŻA: <b>DRGOWA</b>	
DATA: <b>10.11.2021</b>	SKALA: <b>1:200/200</b>	NR RYSU: <b>D-7.1</b>