


PLAN SYTUACYJNY
skala 1:500

LEGENDA:

	Granica działki
	Projektowane krawężniki kamienne
	Projektowane obrzeża betonowe
	Projektowane rury osłonowe
	Projektowana sieć kanalizacji deszczowej
	Projektowana studnia kanalizacji deszczowej
	Projektowany wpust kanalizacji deszczowej
	Istniejąca sieć kanalizacji deszczowej
	Projektowana sieć kanalizacji sanitarnej
	Projektowana studnia kanalizacji sanitarnej
	Istniejąca sieć kanalizacji sanitarnej
	Projektowana sieć wodociągowa
	Projektowany hydrant nadziemny
	Istniejąca sieć wodociągowa
	Projektowana ZK-SO zasilania przepompowni

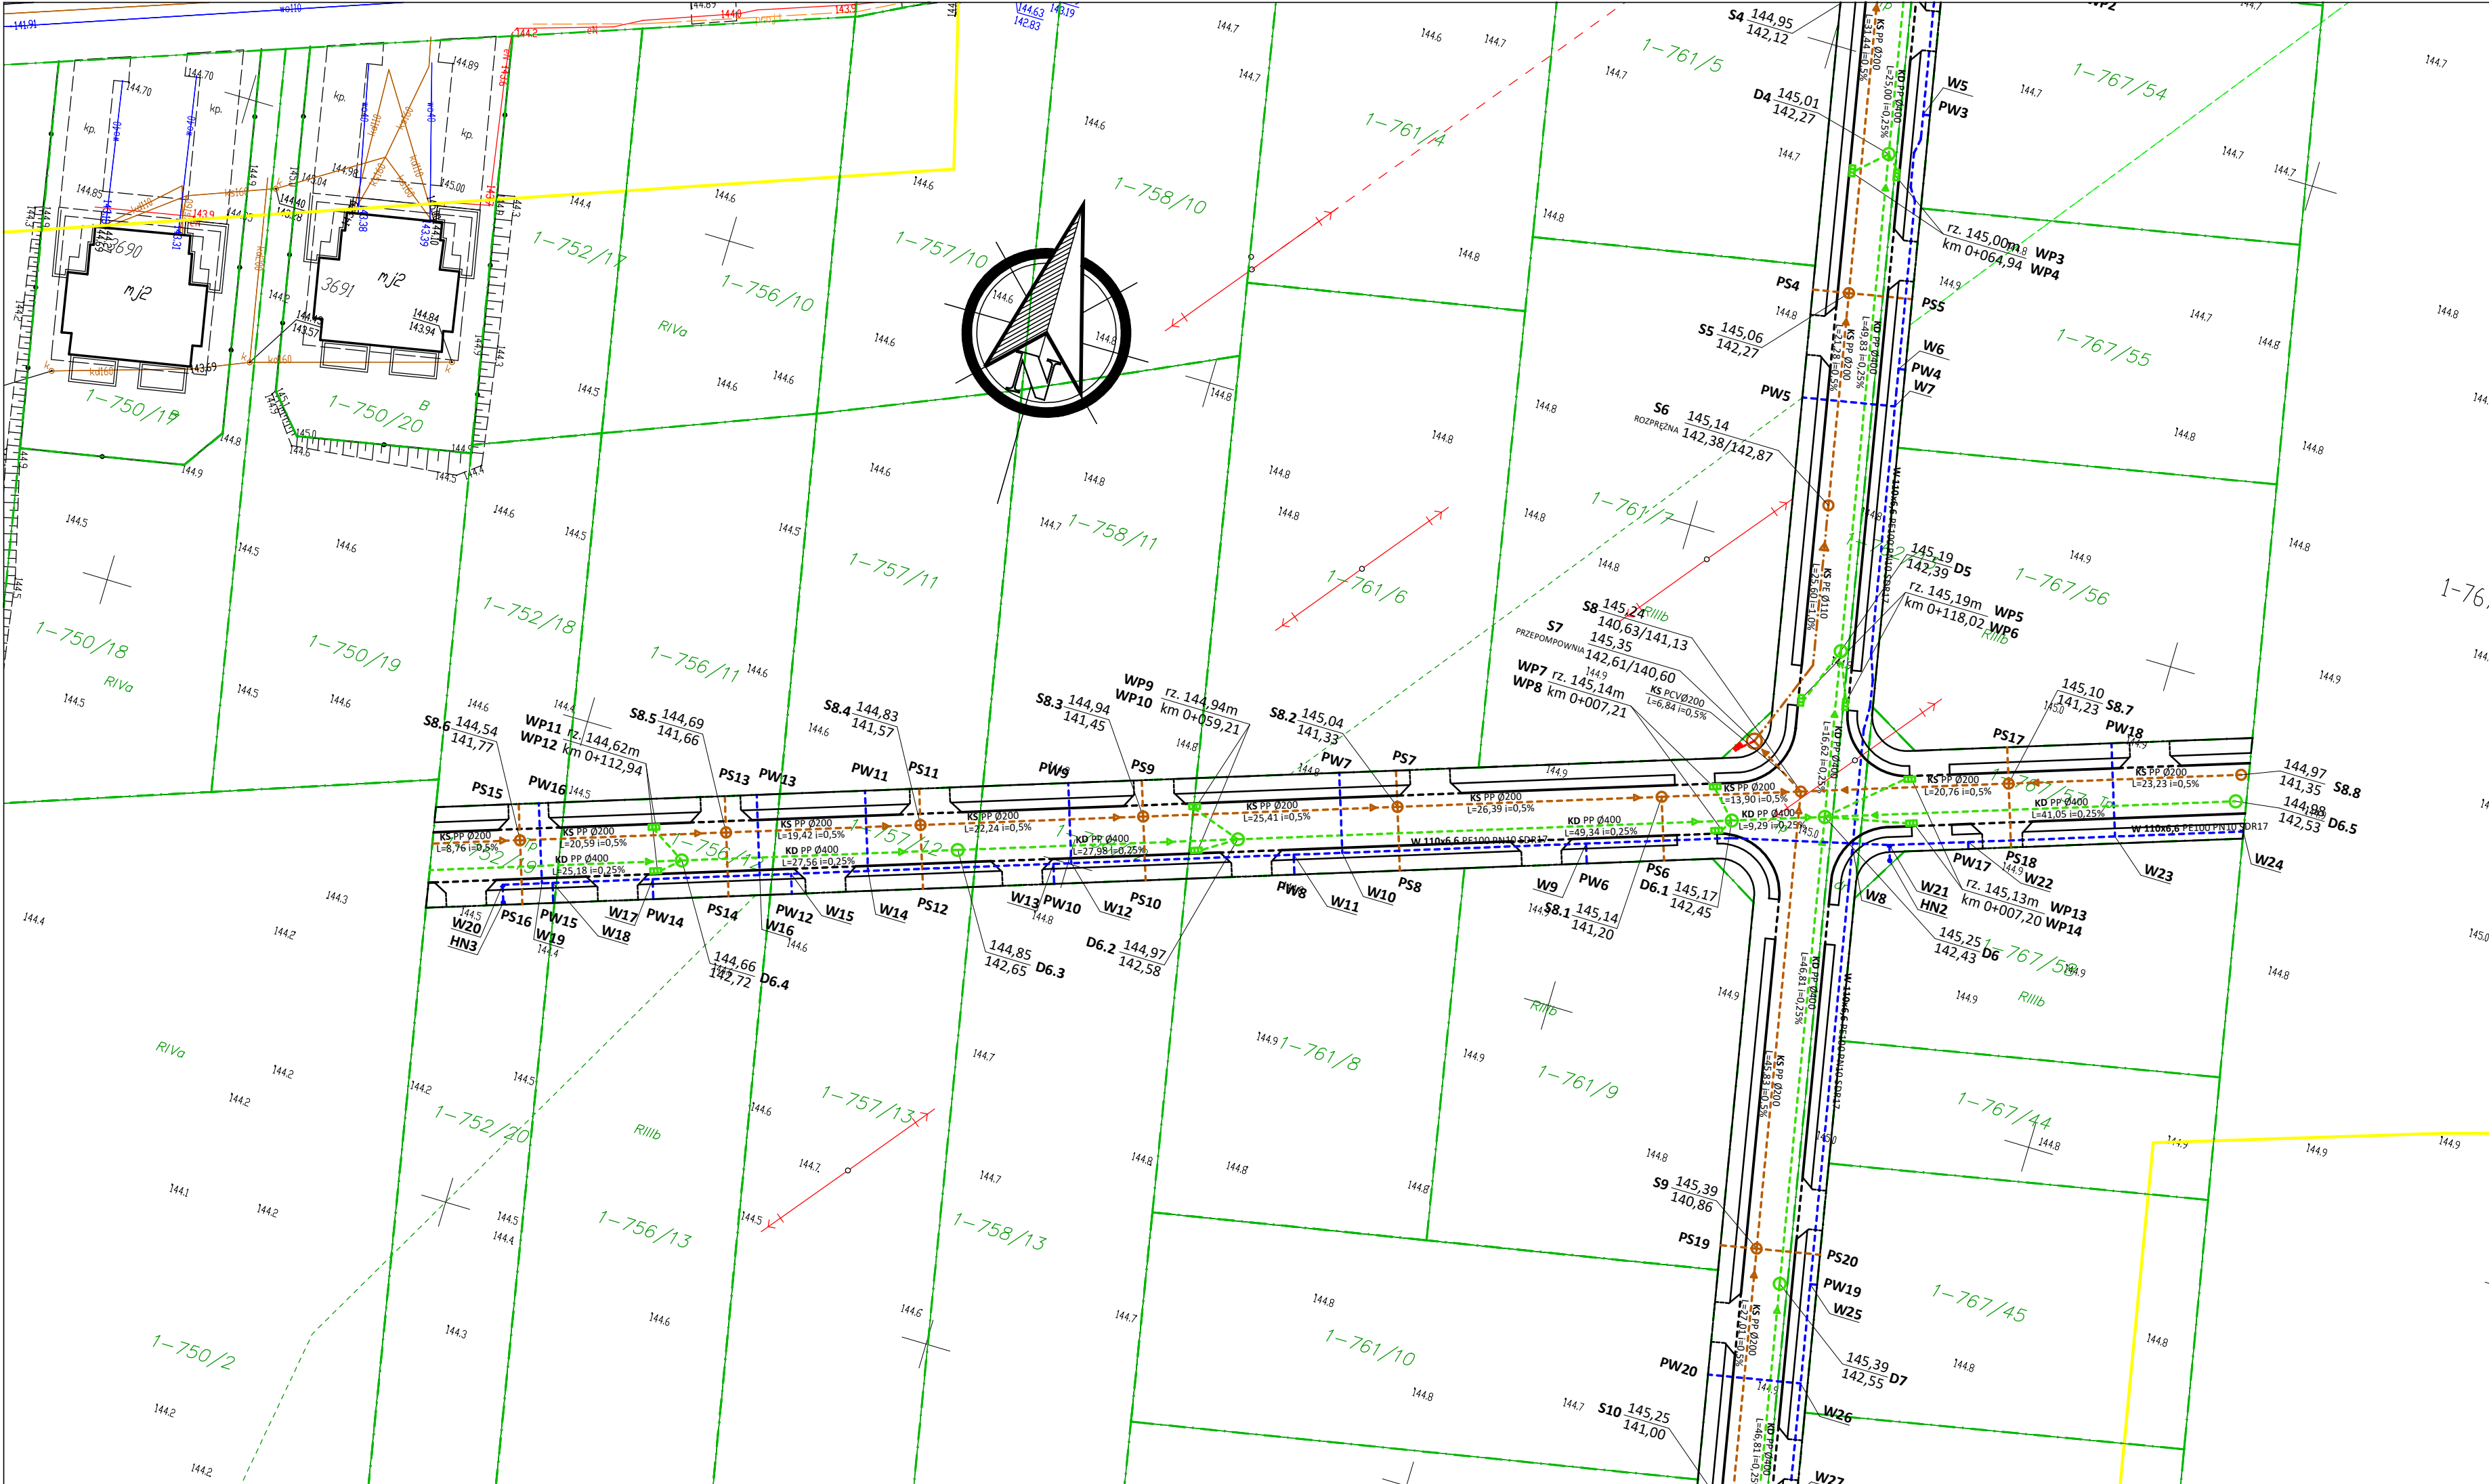

BW PROJEKT
Bartosz Wojtkowski
Piłki Wielkie 16B, 11-610 Poznań
NIP 845-186-87-79, REGON 281415329
tel. 790 882 575, e-mail: bwprojekt@wp.pl

NAZWA INWESTYCJI:
BUDOWA DROGI PRZY UL. KSIĘDZA PRAŁATA OBRĘBSKIEGO (35KDD, 36KDD, 38KDD)

ADRES INWESTYCJI:
jednostka ewidencyjna: 201301_1 Wysokie Mazowieckie
obręb ewidencyjny: 201301_1.0001 Wysokie Mazowieckie
działki nr ewidencyjne: 748/3, 750/2, 752/18, 752/19, 752/20, 752/21, 752/22, 756/11, 756/12, 756/13, 756/14, 756/15, 757/10, 757/11, 757/12, 757/13, 757/14, 757/15, 758/10, 758/11, 758/12, 758/13, 758/15, 760/25, 760/26, 761/2, 761/4, 761/5, 761/6, 761/7, 761/8, 761/9, 761/10, 761/18, 762/11, 762/13, 767/7, 767/39, 767/42, 767/43, 767/49, 767/51, 767/52, 767/53, 767/54, 767/55, 767/56, 767/57, 769/41, 769/51, 769/85

INWESTOR:
**GMINA MIEJSKA WYSOKIE MAZOWIECKIE
UL. LUDOWA 15, 18-200 WYSOKIE MAZOWIECKIE**

PROJEKTANT BRANŻY SANITARNEJ: mgr inż. Łukasz Pruszek	NR UPRAWNIENI: POM/0163/POOS/06	PODPIS:
SPRAWDZAJĄCY BRANŻY SANITARNEJ: mgr inż. Seweryn Kintop	NR UPRAWNIENI: WAM/0161/PWOS/17	PODPIS:

TYTUŁ RYSUNKU:
PLAN SYTUACYJNY

FAZA: PROJEKT TECHNICZNY	BRANŻA: SANITARNA
DATA: 10.11.2021	SKALA: 1:500
	NR RYS: S-1.2