




Pik = 0+000,00
Skala 1:200/200
Nr PP = 1

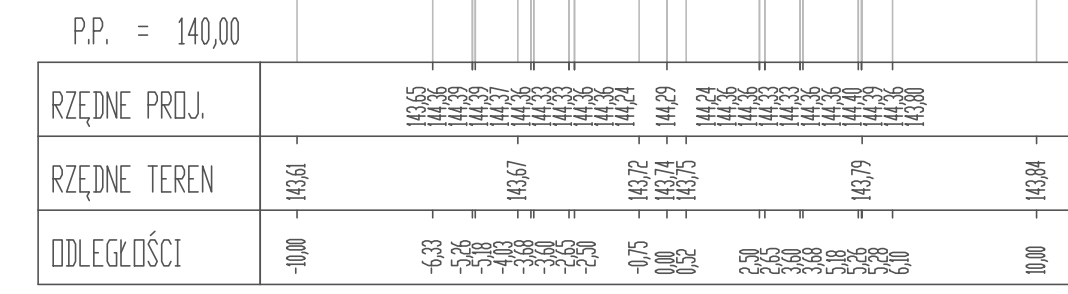


Pik = 0+020,00
Skala 1:200/200
Nr PP = 2

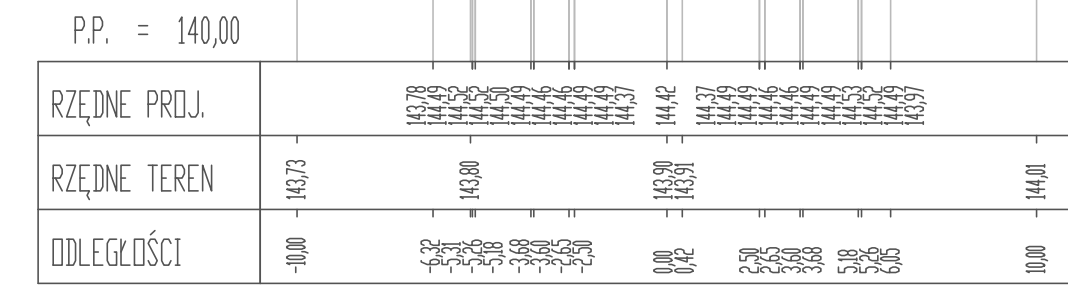


Pik = 0+023,58
Skala 1:200/200
Nr PP = 3

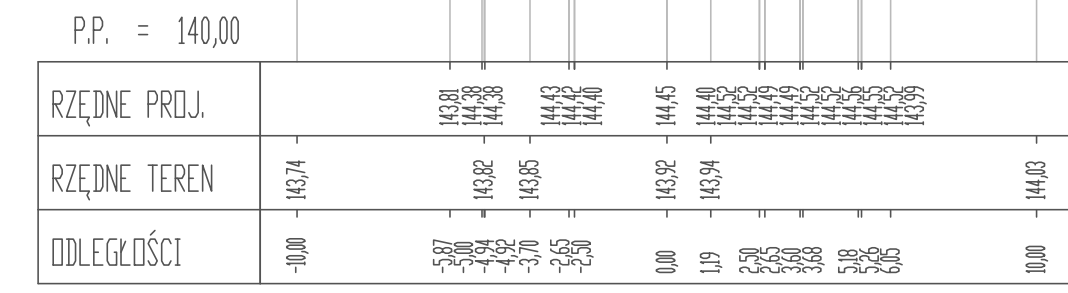


Pik = 0+040,00
Skala 1:200/200
Nr PP = 4

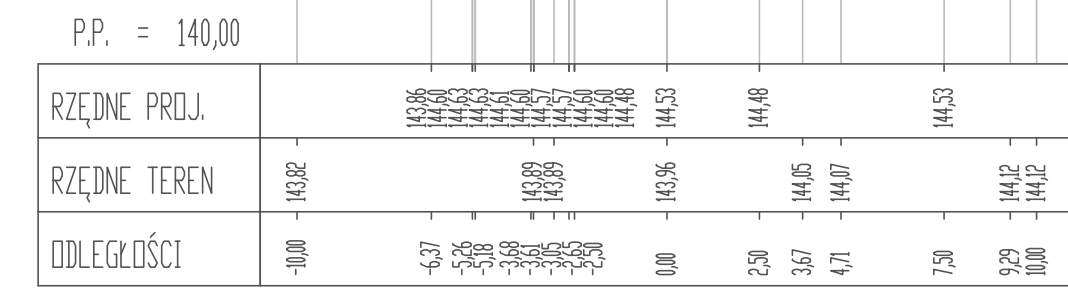


Pik = 0+043,35
Skala 1:200/200
Nr PP = 5

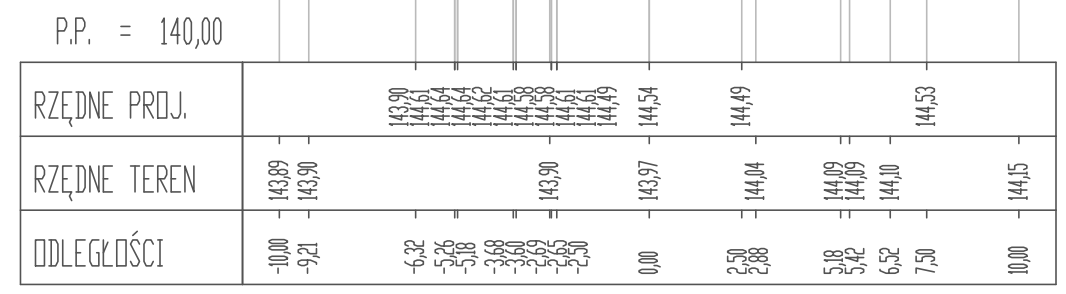


Pik = 0+059,28
Skala 1:200/200
Nr PP = 6

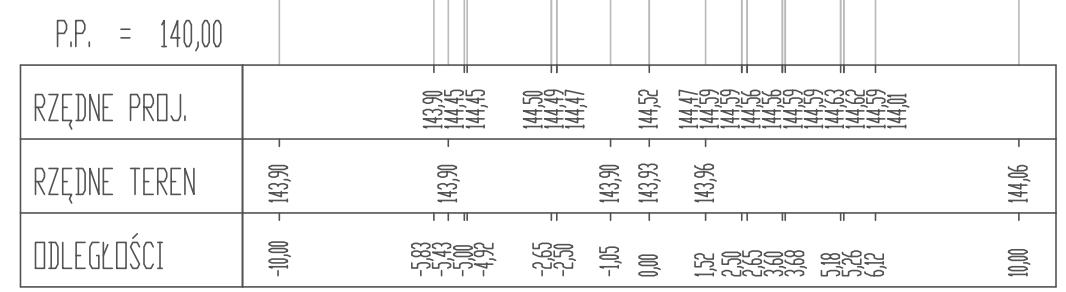


Pik = 0+060,00
Skala 1:200/200
Nr PP = 7

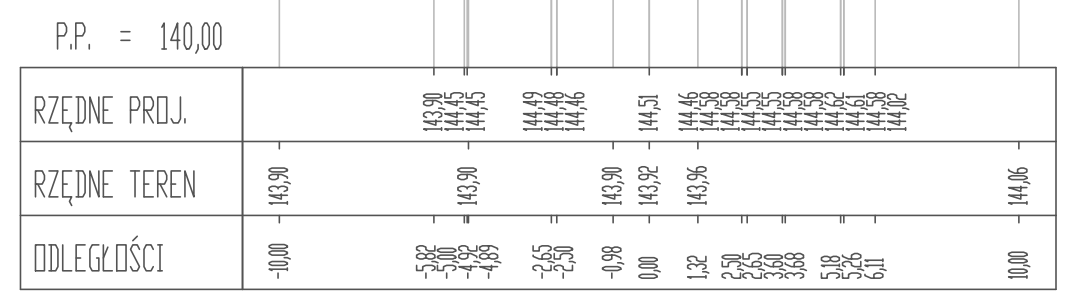


Pik = 0+079,42
Skala 1:200/200
Nr PP = 8

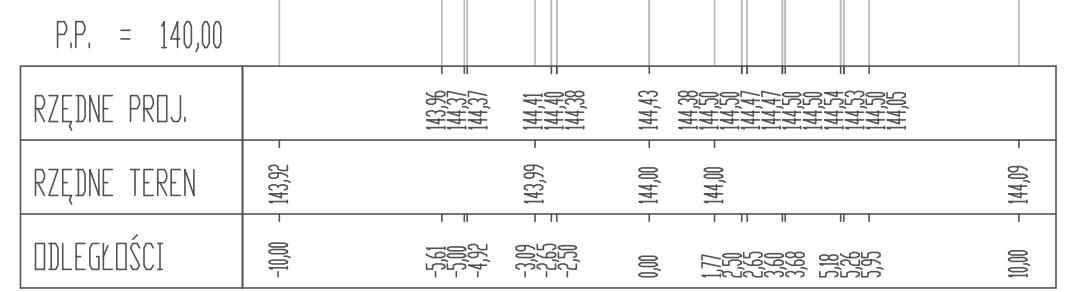


Pik = 0+080,00
Skala 1:200/200
Nr PP = 9

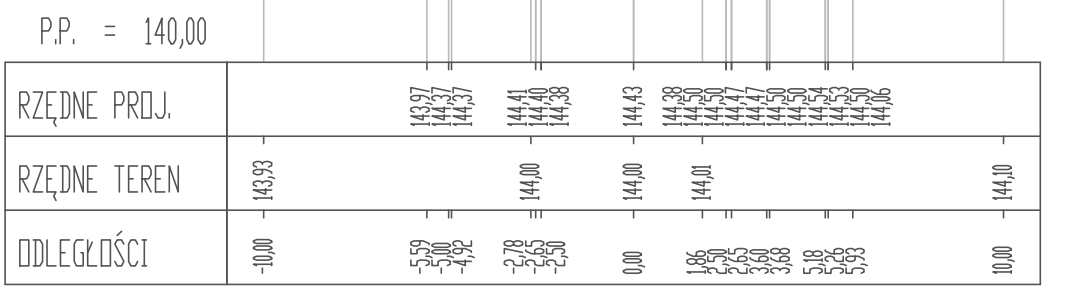

Pik = 0+085,13
Skala 1:200/200
Nr PP = 10

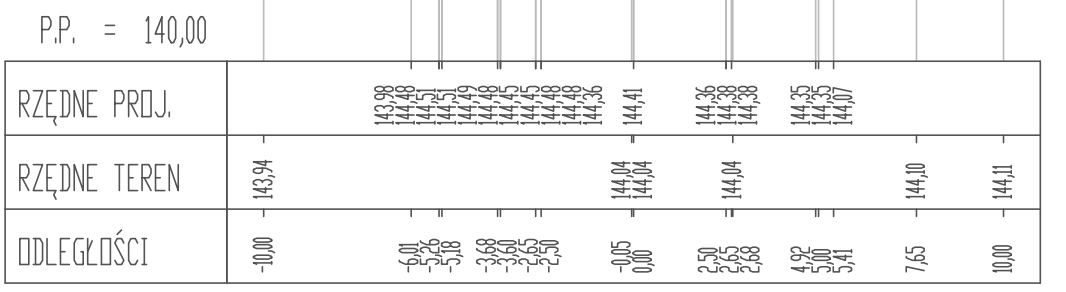


Pik = 0+100,00
Skala 1:200/200
Nr PP = 11

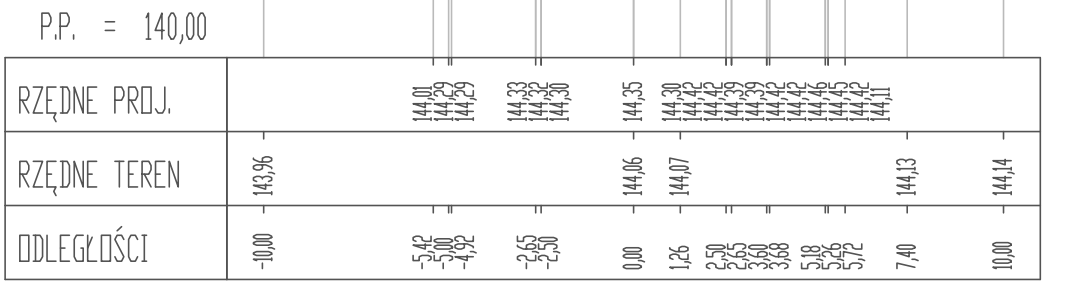


Pik = 0+110,72
Skala 1:200/200
Nr PP = 12



Pik = 0+120,00
Skala 1:200/200
Nr PP = 13

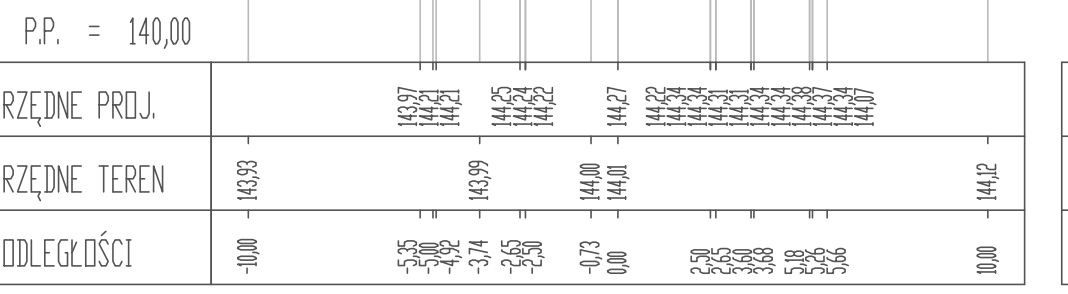


Pik = 0+121,64
Skala 1:200/200
Nr PP = 14

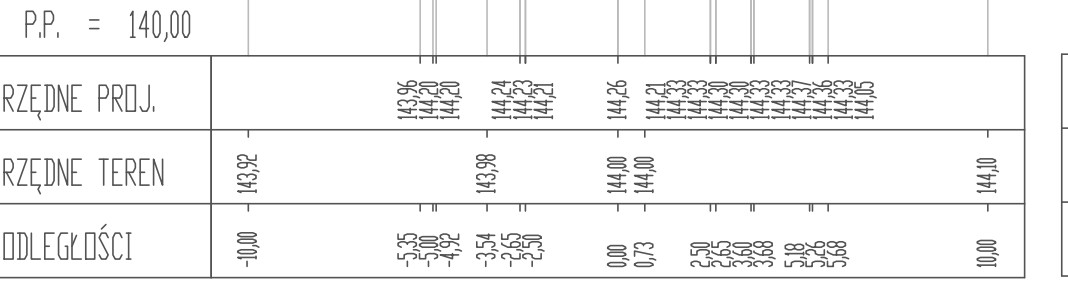


Pik = 0+132,10
Skala 1:200/200
Nr PP = 15




Pik = 0+140,00
Skala 1:200/200
Nr PP = 16

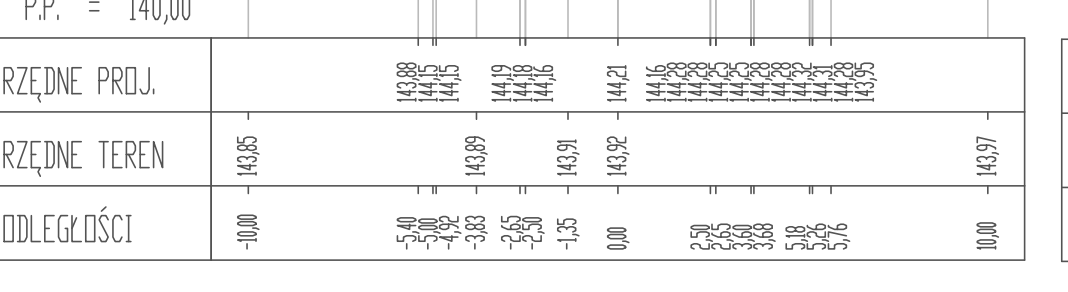


Pik = 0+141,43
Skala 1:200/200
Nr PP = 17

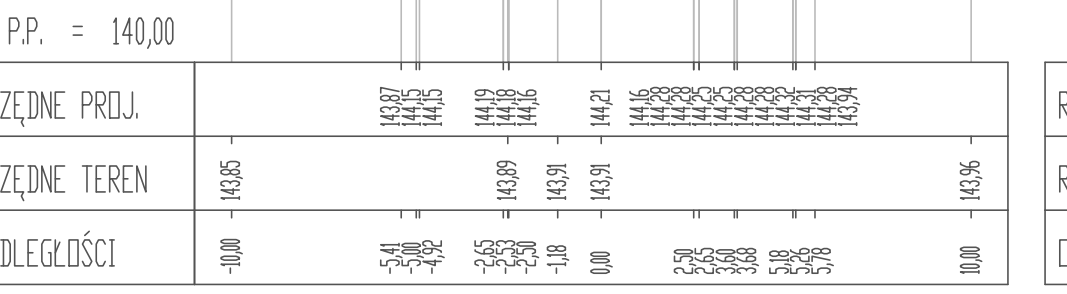


Pik = 0+151,07
Skala 1:200/200
Nr PP = 18

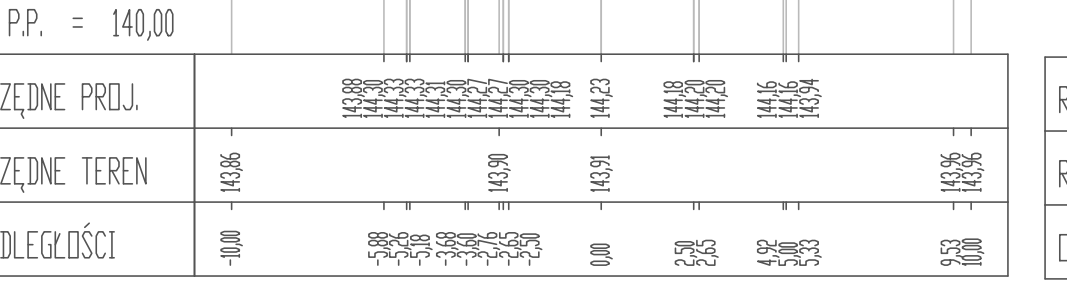


Pik = 0+160,00
Skala 1:200/200
Nr PP = 19

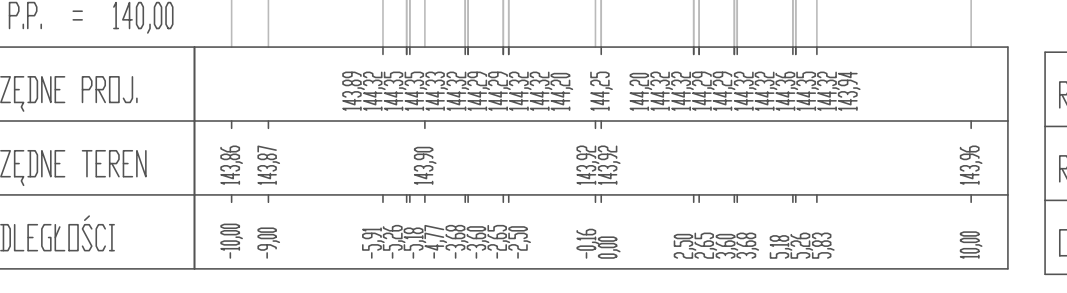


Pik = 0+163,54
Skala 1:200/200
Nr PP = 20

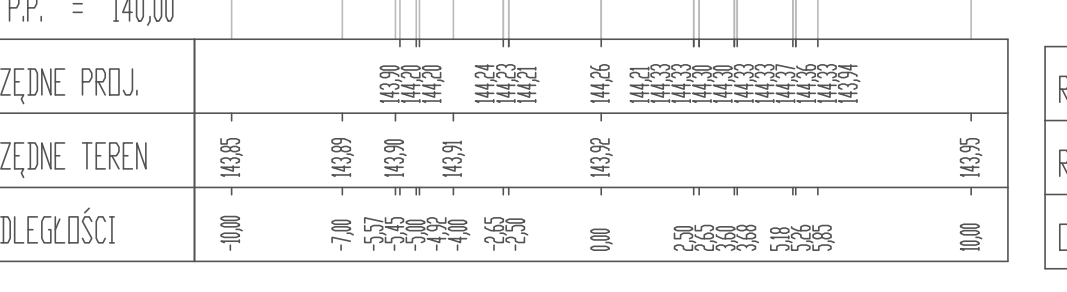


Pik = 0+173,20
Skala 1:200/200
Nr PP = 21

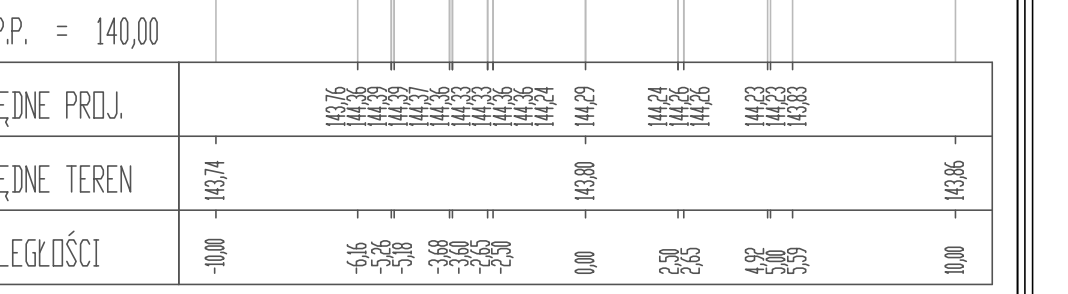



Pik = 0+176,49
Skala 1:200/200
Nr PP = 22

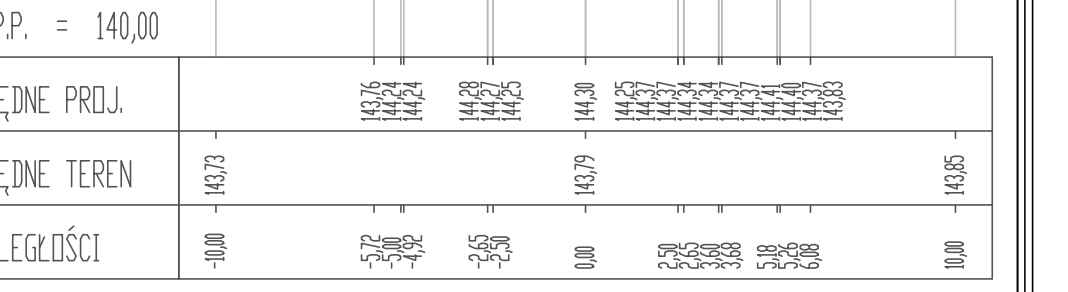

Pik = 0+180,00
Skala 1:200/200
Nr PP = 23

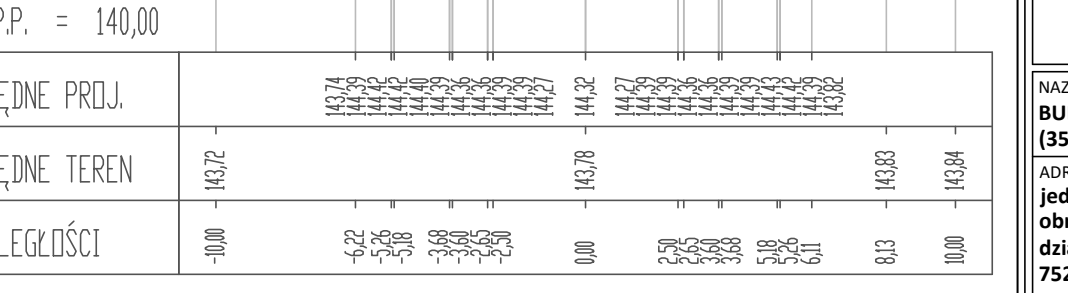

Pik = 0+181,54
Skala 1:200/200
Nr PP = 24

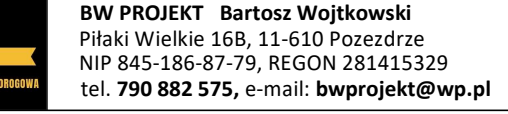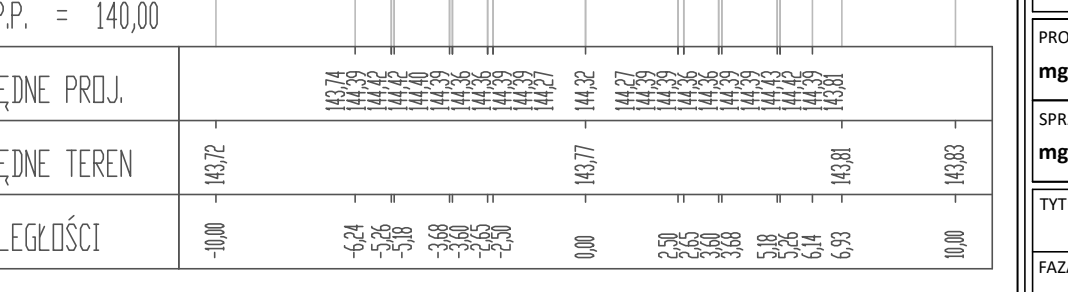

BW PROJEKT Bartosz Wojtkowski
Piłaki Wielkie 16B, 11-610 Poznań
NIP 845-186-87-79, REGON 281415329
tel. 790 882 575, e-mail: bwprojekt@wp.pl

NAZWA INWESTYCJI:
BUDOWA DROGI PRZY UL. KSIĘDZA PRAŁATA OBRĘBSKIEGO (35KDD, 36KDD, 38KDD)

ADRES INWESTYCJI:
**jednostka ewidencyjna: 201301_1 Wysokie Mazowieckie
obręb ewidencyjny: 201301_1.0001 Wysokie Mazowieckie
działki nr ewidencyjne: 748/3, 750/2, 752/18, 752/19, 752/20, 752/21, 752/22, 756/11, 756/12, 756/13, 756/14, 756/15, 757/10, 757/11, 757/12, 757/13, 757/14, 757/15, 758/10, 758/11, 758/12, 758/13, 758/15, 760/25, 760/26, 761/2, 761/4, 761/5, 761/6, 761/7, 761/8, 761/9, 761/10, 761/18, 762/11, 762/13, 767/7, 767/39, 767/42, 767/43, 767/49, 767/51, 767/52, 767/53, 767/54, 767/55, 767/56, 767/57, 769/41, 769/51, 769/85**

INWESTOR:
**GNINA MIEJSKA WYSOKIE MAZOWIECKIE
UL. LUDOWA 15, 18-200 WYSOKIE MAZOWIECKIE**

PROJEKTANT BRANŻY DROGOWEJ: mgr inż. Bartosz Wojtkowski	NR UPRAWNIENI: WAM/0057/PWBZ/19	PODPIS:
SPRAWDZAJĄCY BRANŻY DROGOWEJ: mgr inż. Kamil Szymorski	NR UPRAWNIENI: WAM/0011/POOD/16	PODPIS:

TYTUŁ RYSUNKU:
PRZEKROJE POPRZECZNE - ODC. D

FAZA: PROJEKT WYKONAWCZY	BRANŻA: DROGOWA
DATA: 10.11.2021	NR RYS: D-7.4