


**PLAN SYTUACYJNY**  
skala 1:500

**LEGENDA:**

	Granica działki
	Projektowane krawężniki kamienne
	Projektowane obrzeża betonowe
	Projektowane rury osłonowe
	Projektowana sieć kanalizacji deszczowej
	Projektowana studnia kanalizacji deszczowej
	Projektowany wpust kanalizacji deszczowej
	Istniejąca sieć kanalizacji deszczowej
	Projektowana sieć kanalizacji sanitarnej
	Projektowana studnia kanalizacji sanitarnej
	Istniejąca sieć kanalizacji sanitarnej
	Projektowana sieć wodociągowa
	Projektowany hydrant nadziemny
	Istniejąca sieć wodociągowa
	Projektowana ZK-SO zasilania przepompowni

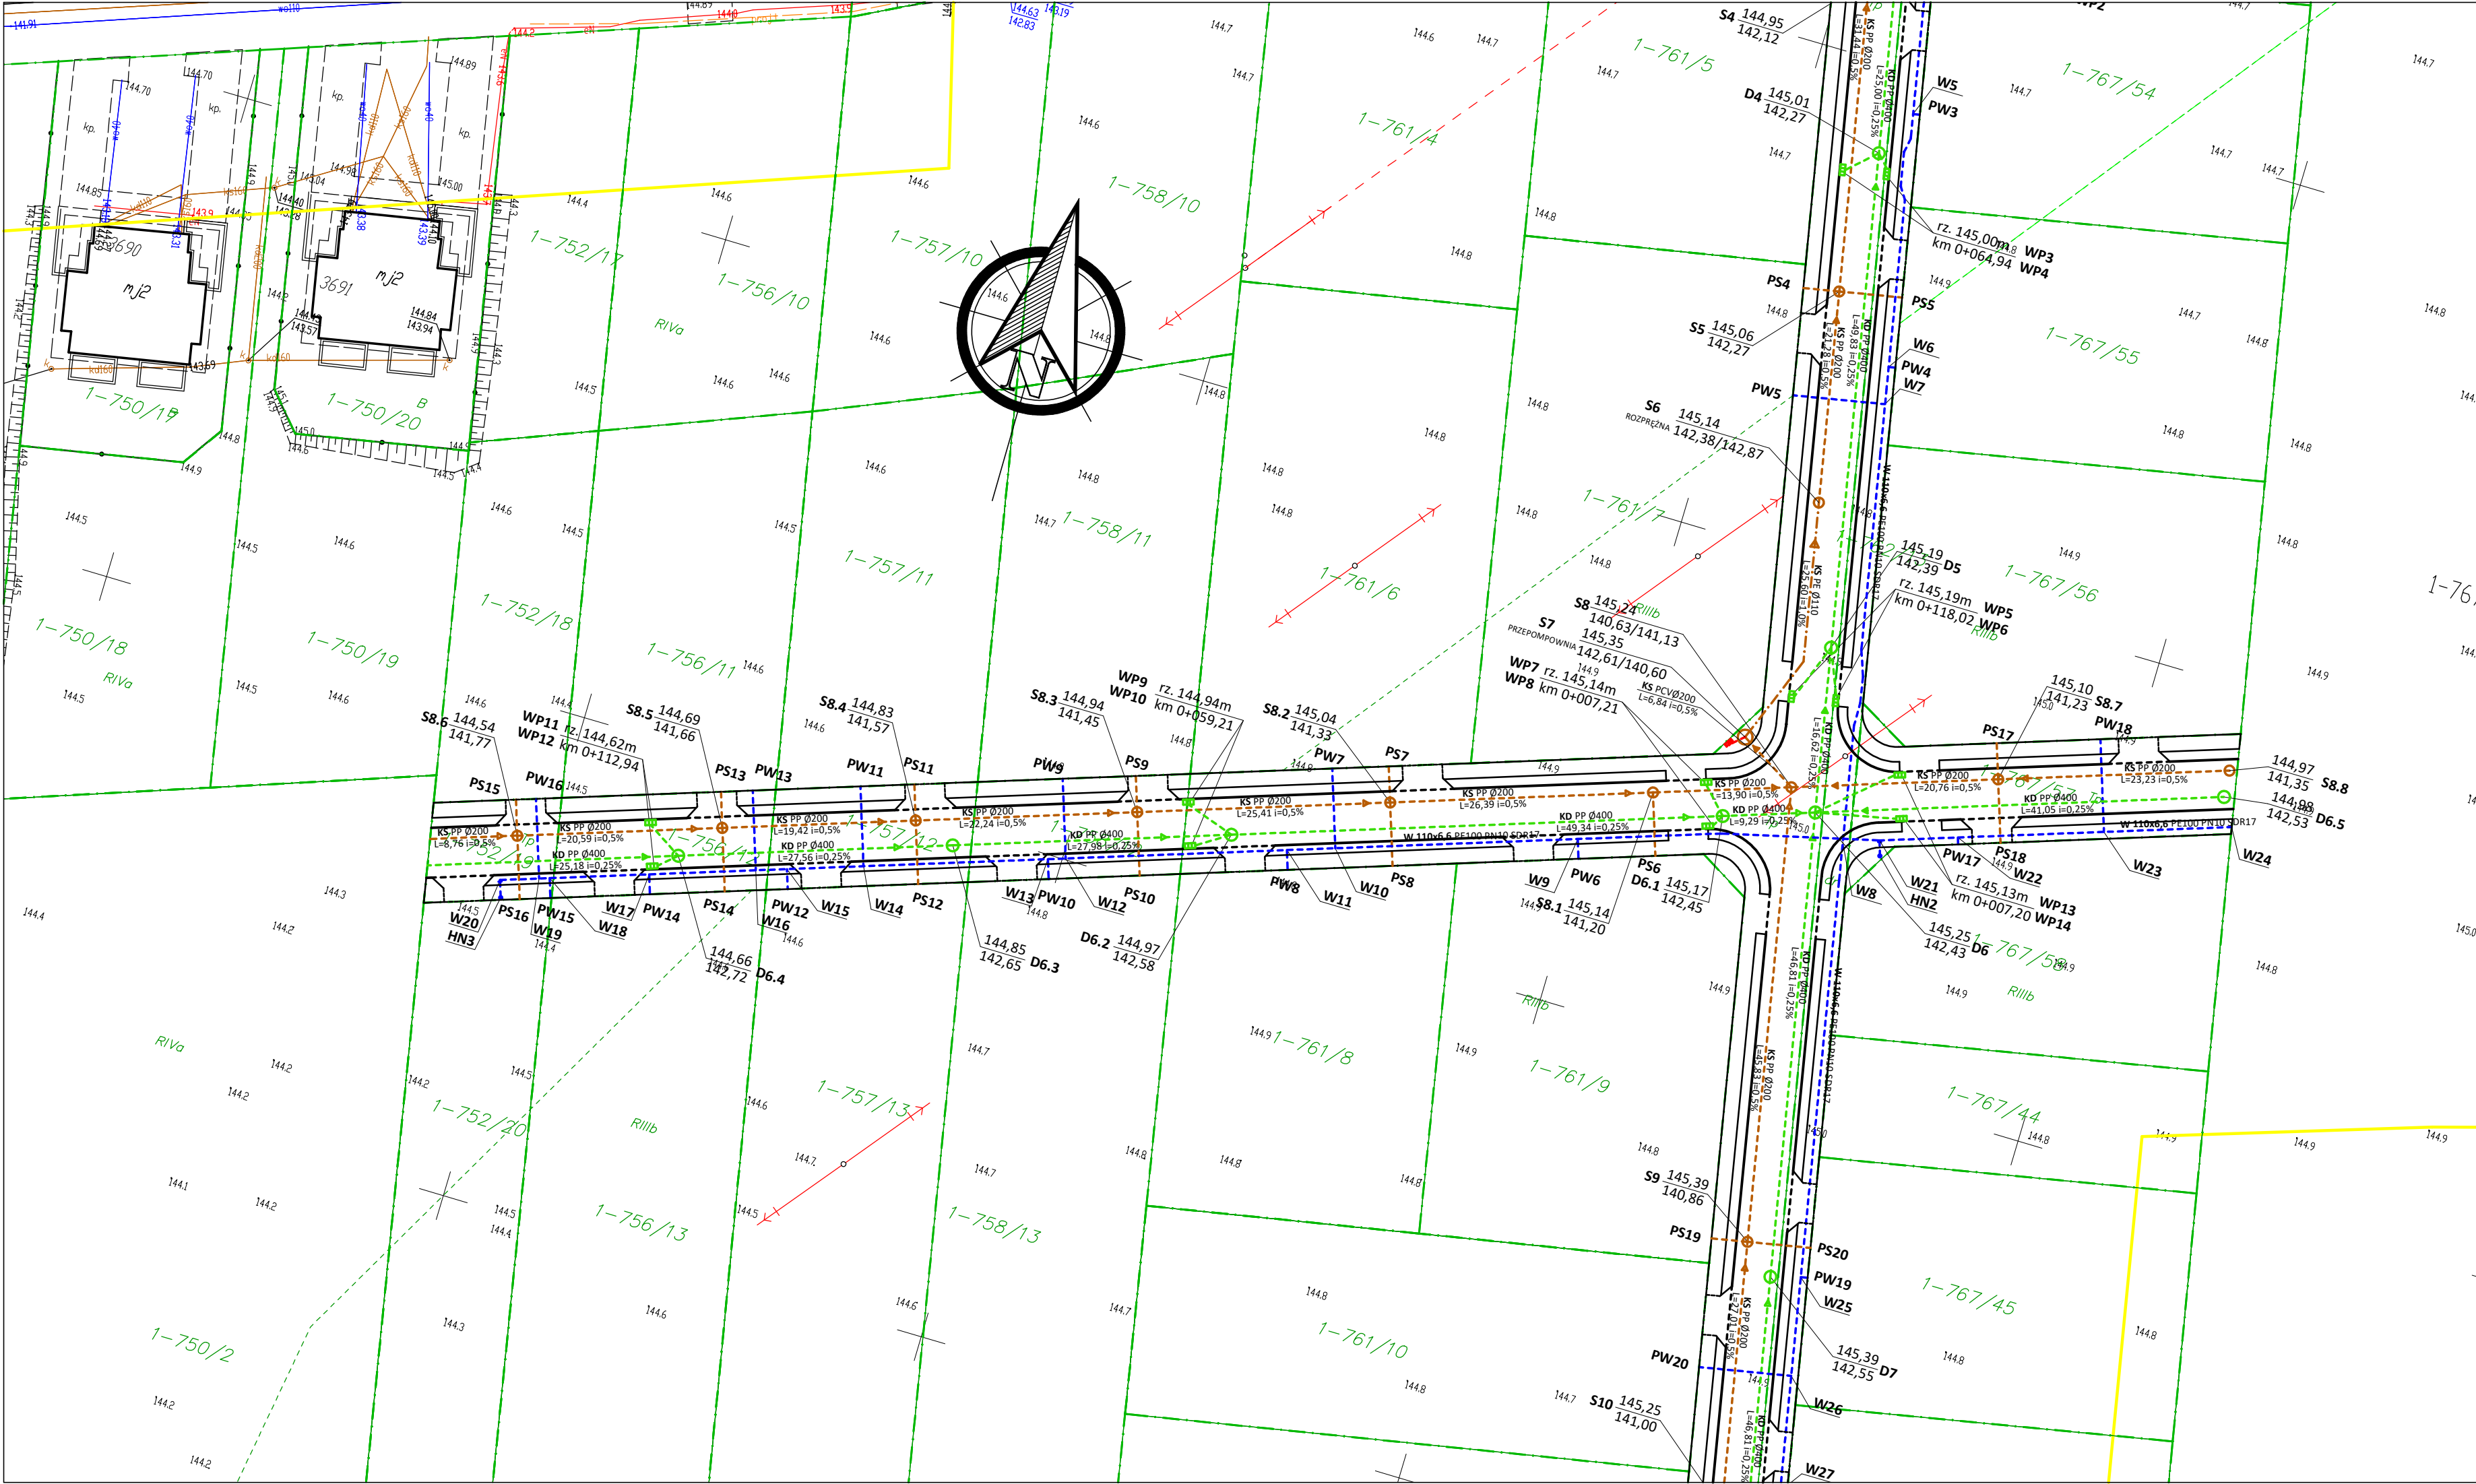

**BW PROJEKT**  
Bartosz Wojtkowski  
Piłki Wielkie 16B, 11-610 Poznań  
NIP 845-186-87-79, REGON 281415329  
tel. 790 882 575, e-mail: bwprojekt@wp.pl

NAZWA INWESTYCJI:  
**BUDOWA DROGI PRZY UL. KSIĘDZA PRAŁATA OBRĘBSKIEGO (35KDD, 36KDD, 38KDD)**

ADRES INWESTYCJI:  
jednostka ewidencyjna: 201301\_1 Wysokie Mazowieckie  
obręb ewidencyjny: 201301\_1.0001 Wysokie Mazowieckie  
działki nr ewidencyjne: 748/3, 750/2, 752/18, 752/19, 752/20, 752/21, 752/22, 756/11, 756/12, 756/13, 756/14, 756/15, 757/10, 757/11, 757/12, 757/13, 757/14, 757/15, 758/10, 758/11, 758/12, 758/13, 758/15, 760/25, 760/26, 761/2, 761/4, 761/5, 761/6, 761/7, 761/8, 761/9, 761/10, 761/18, 762/11, 762/13, 767/7, 767/39, 767/42, 767/43, 767/49, 767/51, 767/52, 767/53, 767/54, 767/55, 767/56, 767/57, 769/41, 769/51, 769/85

INWESTOR:  
**GMINA MIEJSKA WYSOKIE MAZOWIECKIE  
UL. LUDOWA 15, 18-200 WYSOKIE MAZOWIECKIE**

PROJEKTANT BRANŻY SANITARNEJ: <b>mgr inż. Łukasz Pruszek</b>	NR UPRAWNIENI: <b>POM/0163/POOS/06</b>	PODPIS:
SPRAWDZAJĄCY BRANŻY SANITARNEJ: <b>mgr inż. Seweryn Kintop</b>	NR UPRAWNIENI: <b>WAM/0161/PWOS/17</b>	PODPIS:

TYTUŁ RYSUNKU:  
**PLAN SYTUACYJNY**

FAZA: <b>PROJEKT WYKONAWCZY</b>	BRANŻA: <b>SANITARNA</b>
DATA: <b>10.11.2021</b>	SKALA: <b>1:500</b>
	NR RYS: <b>S-1.2</b>