



MAPA DO CELÓW PROJEKTOWYCH Ark 9	
Oznaczenie kancelaryjne zgłoszonej pracy geodezyjnej	Nr Rob. Wyk.: 15449 / 95 / 2019 Nr ewid. zgt.: GN.6642.822.2019
O B I E K T WYSOKIE MAZOWIECKIE	
Jednostka ewidencyjna	Identyfikator 201301_1 201310_2 nazwa WYSOKIE MAZOWIECKIE WYSOKIE MAZOWIECKIE
Obręb ewidencyjny	Identyfikator 0001 0029 0019 nazwa WYSOKIE MAZOWIECKIE OSPIRY-LEPERTOWNA MICHAŁKI
Powiat wysokomazowiecki	
Województwo podlaskie	
SKALA MAPY 1 : 500	
Nazwa układu współrzędnych	prostokątnych płaskich 2000 (8) wysokościowych KRONSZTADT 60
Oznaczenie granic obszaru, który był przedmiotem aktualizacji -----	
Data opracowania mapy	14.04.2020 r.
<p>Ark. mapy zebrań: 6.189.08.12.3.4, 12.4.3, 17.1.2, 1.4, 17.2.3, 17.3.2, 3.4, 22.1.2, 1.3, 1.4, 22.3.1, 3.2, 3.4, 02.1.2, 02.2.1, 2.2, 03.1.1, 1.2</p>	
<p>M-GEO GEODETA UPRAWNIONY Zbiórni Mieluski 15-200 Wysokie Mazowieckie ul. Długa 78 tel. 0 602 188 659; (086) 477 10 10 NIP: 722-103-74-26; REG. 450168343</p> <p>mgr inż. Zbigniew Mieluski Zosia Nr 15449 Min. Gosp. Prz. i Bud. Dzielnica Wysokie Mazowieckie Imię i nazwisko nr uprawnień oraz podpis geodety uprawnionego, który opracował mapę</p> <p>NAZWA / imię i nazwisko Wykonawcy</p>	

W granicach opracowania znajdują się punkty osnowy I-III klasy: 1094, 1095, 1096, 1097, 1098, 1153, 1015. Służebności gruntowych nie badano.

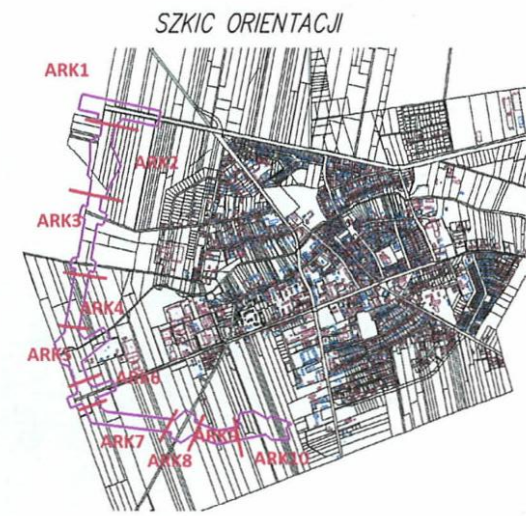

ŁĄCZY RYS. 3.2

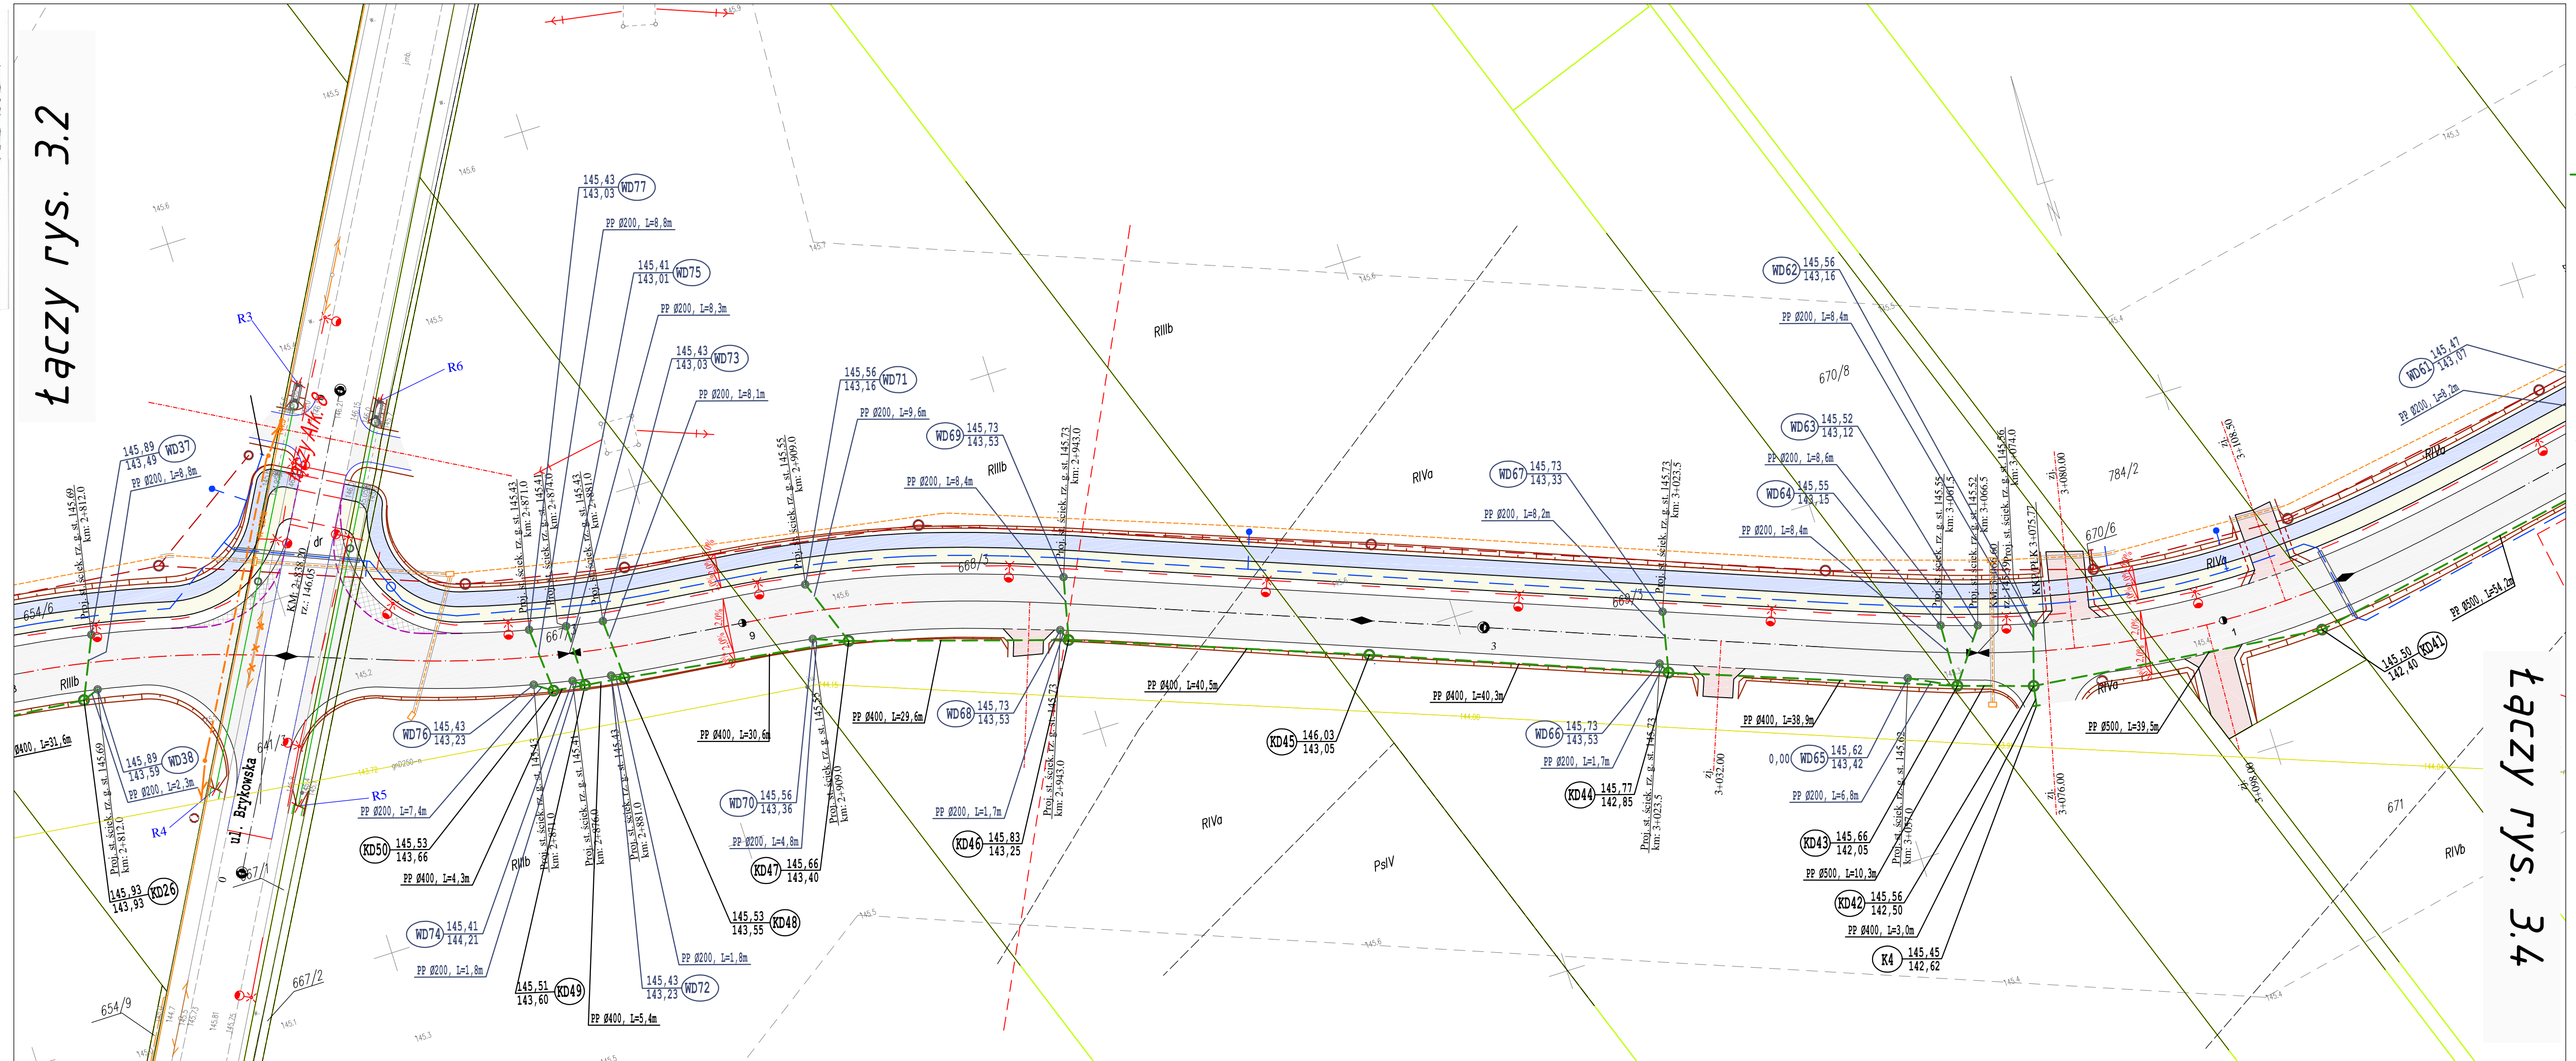

- LEGENDA: PROJEKTOWANE:**
- studnie z wpustami kanalizacji deszczowej i z przykanalikiem
 - sieć kanalizacji deszczowej ze studniami połączeniowymi
 - studnia wpadowa z piaskownikiem wg KPED 01.14
 - likwidacja odcinka sieci kanalizacji deszczowej

- Zarys układu drogowego:**
- krawężnik kamienny 20x30 cm
 - krawężnik kamienny 20x30 cm obniżony do h=3cm
 - opornik kamienny 12x25 cm
 - obrzeże betonowe 8x30 cm
 - krawędź nawierzchni jezdni
 - krawędź korony drogi
 - nawierzchnia bitumiczna jezdni
 - nawierzchnia zjazdów indywidualnych z betonowej kostki brukowej
 - nawierzchnia bitumiczna na ścieżce rowerowej
 - nawierzchnia z betonowej kostki brukowej na chodnikach
 - wybrukowanie z kostki kamiennej

ŁĄCZY RYS. 3.4

<p>Podkreśla się, że niniejszy dokument został opracowany w wyniku prac geodezyjnych i kartograficznych, których rezultaty zawiera opis techniczny wpisany do ewidencji materiału państwowego zasobu geodezyjnego i kartograficznego</p>	
Organ prowadzący państwowy zasób geodezyjny i kartograficzny	STAROSTA WYSOKOMAZOWIECKI
Identyfikator ewidencyjny materiału zasobu państwowego	P.2013.2020.465
Data wpisania operatu technicznego do ewidencji materiału zasobu państwowego	2020-04-29
Imię i nazwisko osoby reprezentującej organ prowadzący państwowy zasób geodezyjny i kartograficzny	mgr Teresa Danuta Łapińska Inspektor w Wydziale Geodezji i Kartografii, Katedry i Zakładu Geodezji

<p>Drogowskaz M. Gwiazdowski, A. Sosnowski ul. Elewatorska 13/22, 15-620 Białystok tel. (085) 652 06 80, e-mail: drogowskaz-sc@o2.pl</p>		
Stadium: P.B.	Nazwa rysunku: Plan sytuacyjny kanalizacji deszczowej	Rysunek nr: 3.3.
Skala: 1:500	Opis: Budowa drogi od strony zachodniej miasta Wysokie Mazowieckie od km 2+078,10 do km 3+545,15, wraz budową towarzyszącej infrastruktury technicznej.	Data: 06.05.2022
BRANŻA SANITARNA		
Opracował: mgr inż. Tomasz Łukowski PDL/0141/POOS/13	Podpis:	Sprawił: mgr inż. Wojciech Golaszewski PDL/0140/POOS/10