


<b>MAPA DO CELÓW PROJEKTOWYCH</b> Ark 7	
Znaczenie kancelaryjne zgłoszonej pracy geodezyjnej	Nr Rob. Wyk.: 15449 / 96 / 2019 Nr ewid. zgl.: GN.6642.022.2019
<b>O B I E K T</b>	WYSOKIE MAZOWIECKIE
Jednostka ewidencyjna	Identyfikator: 201301_1, 201310_2 nazwa: WYSOKIE MAZOWIECKIE, WYSOKIE MAZOWIECKIE
Obszar ewidencyjny	Identyfikator: 0001, 0029, 0019 nazwa: WYSOKIE MAZOWIECKIE (OSP-LEPSTOKOWA) MICHURKI
Powiat	wysokomazowiecki
Województwo	podlaskie
SKALA MAPY	1 : 500
Nazwa układu współrzędnych	prostokątnych płaskich wysokościowych 2000 (B) KRONSZTADT 60
Znaczenie granic obszaru, który był przedmiotem aktualizacji	-----
Data opracowania mapy	14.04.2020 r.
<p><b>M-GEO</b> GEODETA SPRAWNIY Zbiorniki Mileuski 15-200 Wyżnia Iżarówka ul. Długa 7B tel. 0 602 188 899, (089) 477 10 10 NIP: 772-103-74-0, REG. 480166380</p> <p>mgr inż. Zbigniew Mileuski 25.04.1953 r. Miesz. Prac. 1 Dział.</p> <p>pieczęć NAZWA / imię i nazwisko Wykonawcy Imię i nazwisko na uprawnień oraz podpis geodety uprawnionego, który opracował mapę</p>	

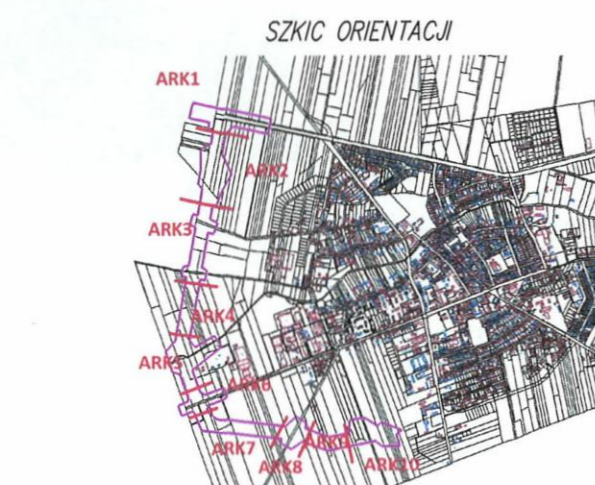

Posiadaczem, za niniejszy dokument został opracowany w wyniku prac geodezyjnych i kartograficznych, których rezultatem została mapa techniczna wpisana do ewidencji materiałów geodezyjnych zasobu geodezyjnego i kartograficznego.


Organ prowadzący geodezyjny zasób geodezyjny i kartograficzny: STAROSTA WYSOKOMAZOWIECKI

Identyfikator ewidencyjny materiału zasobu: P.2013.2020.465

Data wpisania operatu technicznego do ewidencji materiałów zasobu: 2020-04-09

Imię i nazwisko na uprawnień oraz podpis geodety uprawnionego, który opracował mapę: mgr Teresa Danuta Łopzińska

Inspektor w Wydziale Geodezji, Kartografii, Kalamarii i Niewidymości

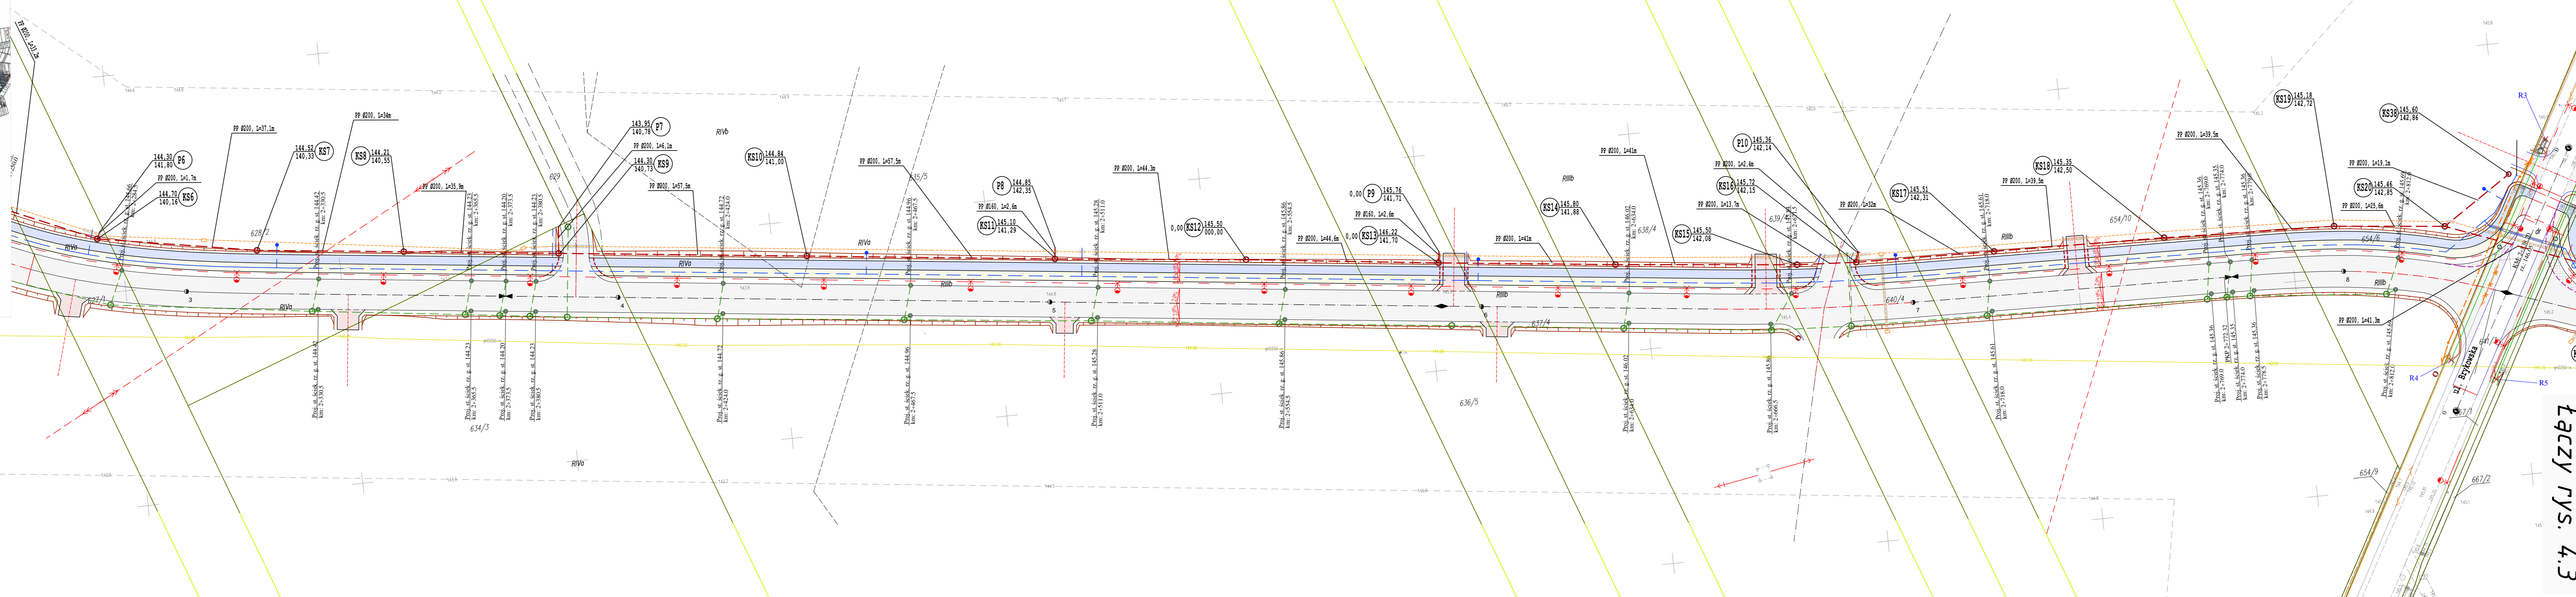

Łączy rys. 4.2

- LEGENDA:**  
**PROJEKTOWANE:**
- likwidacja odcinka sieci kanalizacji deszczowej
  - sieć kanalizacji sanitarnej ze studniami połączeniowymi i odjęciami bocznymi
  - likwidacja odcinka sieci kanalizacji sanitarnej

- Zarys układu drogowego:**
- krawężnik kamienny 20x30 cm
  - krawężnik kamienny 20x30 cm obniżony do h=3cm
  - opornik kamienny 12x25 cm
  - obrzeże betonowe 8x30 cm
  - krawędź nawierzchni jezdni
  - krawędź korony drogi
  - nawierzchnia bitumiczna jezdni
  - nawierzchnia zjazdów indywidualnych z betonowej kostki brukowej
  - nawierzchnia bitumiczna na ścieżce rowerowej
  - nawierzchnia z betonowej kostki brukowej na chodnikach
  - wybrukowanie z kostki kamiennej

**Łączy rys. 4.3**

<b>Drogowskaz</b>		M. Gwiazdowski, A. Sosnowski ul. Elevatorska 13/22, 15-420 Białystok tel. (085) 652 06 80, e-mail: drogowskaz-sc@o2.pl	
Stadium: P.B.	Nazwa rysunku: Plan sytuacyjny kanalizacji sanitarnej	Rysunek nr: 4.2.	
Skala: 1:500	Opis: Budowa drogi od strony zachodniej miasta Wysokie Mazowieckie od km 2+078,10 do km 3+545,15, wraz budową towarzyszącej infrastruktury technicznej.	Data: 06.05.2022	
<b>BRANŻA SANITARNA</b>			
Opracował: mgr inż. Tomasz Łukowski PDL/0141/POGS/13	Przebieg: mgr inż. Wojciech Gólszewski PDL/0140/POGS/10	Sprawdził: mgr inż. Tomasz Łukowski PDL/0141/POGS/13	Przebieg: mgr inż. Wojciech Gólszewski PDL/0140/POGS/10