



MAPA DO CELÓW PROJEKTOWYCH		Ark 9	
Oznaczenie kancelaryjne zgłoszonej pracy geodezyjnej		Nr Rob. Wyk.: 15449 / 95 / 2019 Nr ewid. zgt.: GN.6642.822.2019	
O B I E K T		WYSOKIE MAZOWECKIE	
Jednostka ewidencyjna	Identyfikator	201301_1	201310_2
	nazwa	WYSOKIE MAZOWECKIE	
Obręb ewidencyjny	Identyfikator	0001	0029
	nazwa	WYSOKIE MAZOWECKIE OSIPIŃ-LEPERTOWIŃNA MICHAŁKI	
Powiat		wysokomazowiecki	
Województwo		podlaskie	
SKALA MAPY		1 : 500	
Nazwa układu współrzędnych	prostokątnych płaskich wysokościowych	2000 (B)	KRONSTADT 60
Oznaczenie granic obszaru, który był przedmiotem aktualizacji		-----	
Data opracowania mapy		14.04.2020 r.	
Ark. mapy załączonych		6.189.08.12.3.4, 12.4.3, 17.1.2, 1.4, 17.2.3, 17.3.2, 3.4, 22.1.2, 1.3, 1.4, 22.3.1, 3.2, 3.4, 02.1.2, 02.2.1, 2.2, 03.1.1, 1.2	
M-GEO GEODETA UPRAWNIONY		mgr inż. Zbigniew Milewski	
15-200 Wysokie Mazowieckie ul. Długa 78 tel. 0 602 188 659; (085) 477 10 10 NIP: 722-103-74-26; REG. 450168343		mgr inż. Zbigniew Milewski Został Nr 15449 Min. Gosp. Prz. i Bud. NIP: 722-103-74-26; REG. 450168343	
NAZWA / imię i nazwisko Wykonawcy		Imię i nazwisko nr uprawnień oraz podpis geodety uprawnionego, który opracował mapę	

W granicach opracowania znajdują się punkty osnowy I-III klasy: 1094, 1095, 1096, 1097, 1098, 1153, 1015. Służebności gruntowych nie badano.

Podważa się, że niniejszy dokument został opracowany w wyniku prac geodezyjnych i kartograficznych, których rezultaty zawiera opis i techniczny wpisano do ewidencji materiałów państwowego zasobu geodezyjnego i kartograficznego	
Organ prowadzący państwowy zasób geodezyjny i kartograficzny	STAROSTA WYSOKOMAZOWIECKI
Identyfikator ewidencyjny materiału zasobu państwowego	P.2013.2020.465
Data wpisania operatu technicznego do ewidencji materiałów zasobu państwowego	2020-04-29
Imię i nazwisko osoby reprezentującej organ	Z up. STAROSTY mgr Teresa Danuta Łapińska Inspektor w Wydziale Geodezji, Kartografii, Katastru i Nieruchomości

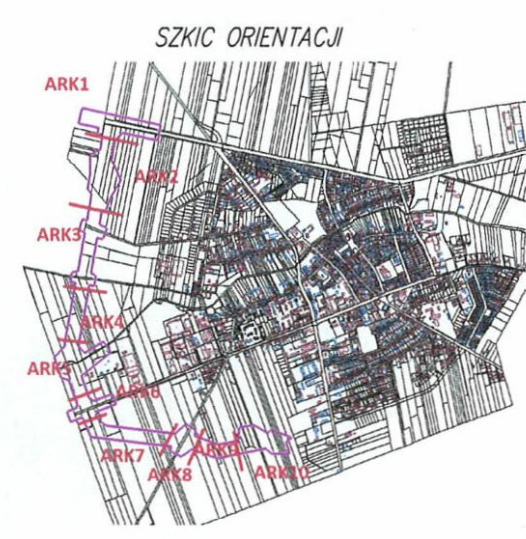

ŁĄCZY RYS. 4.2

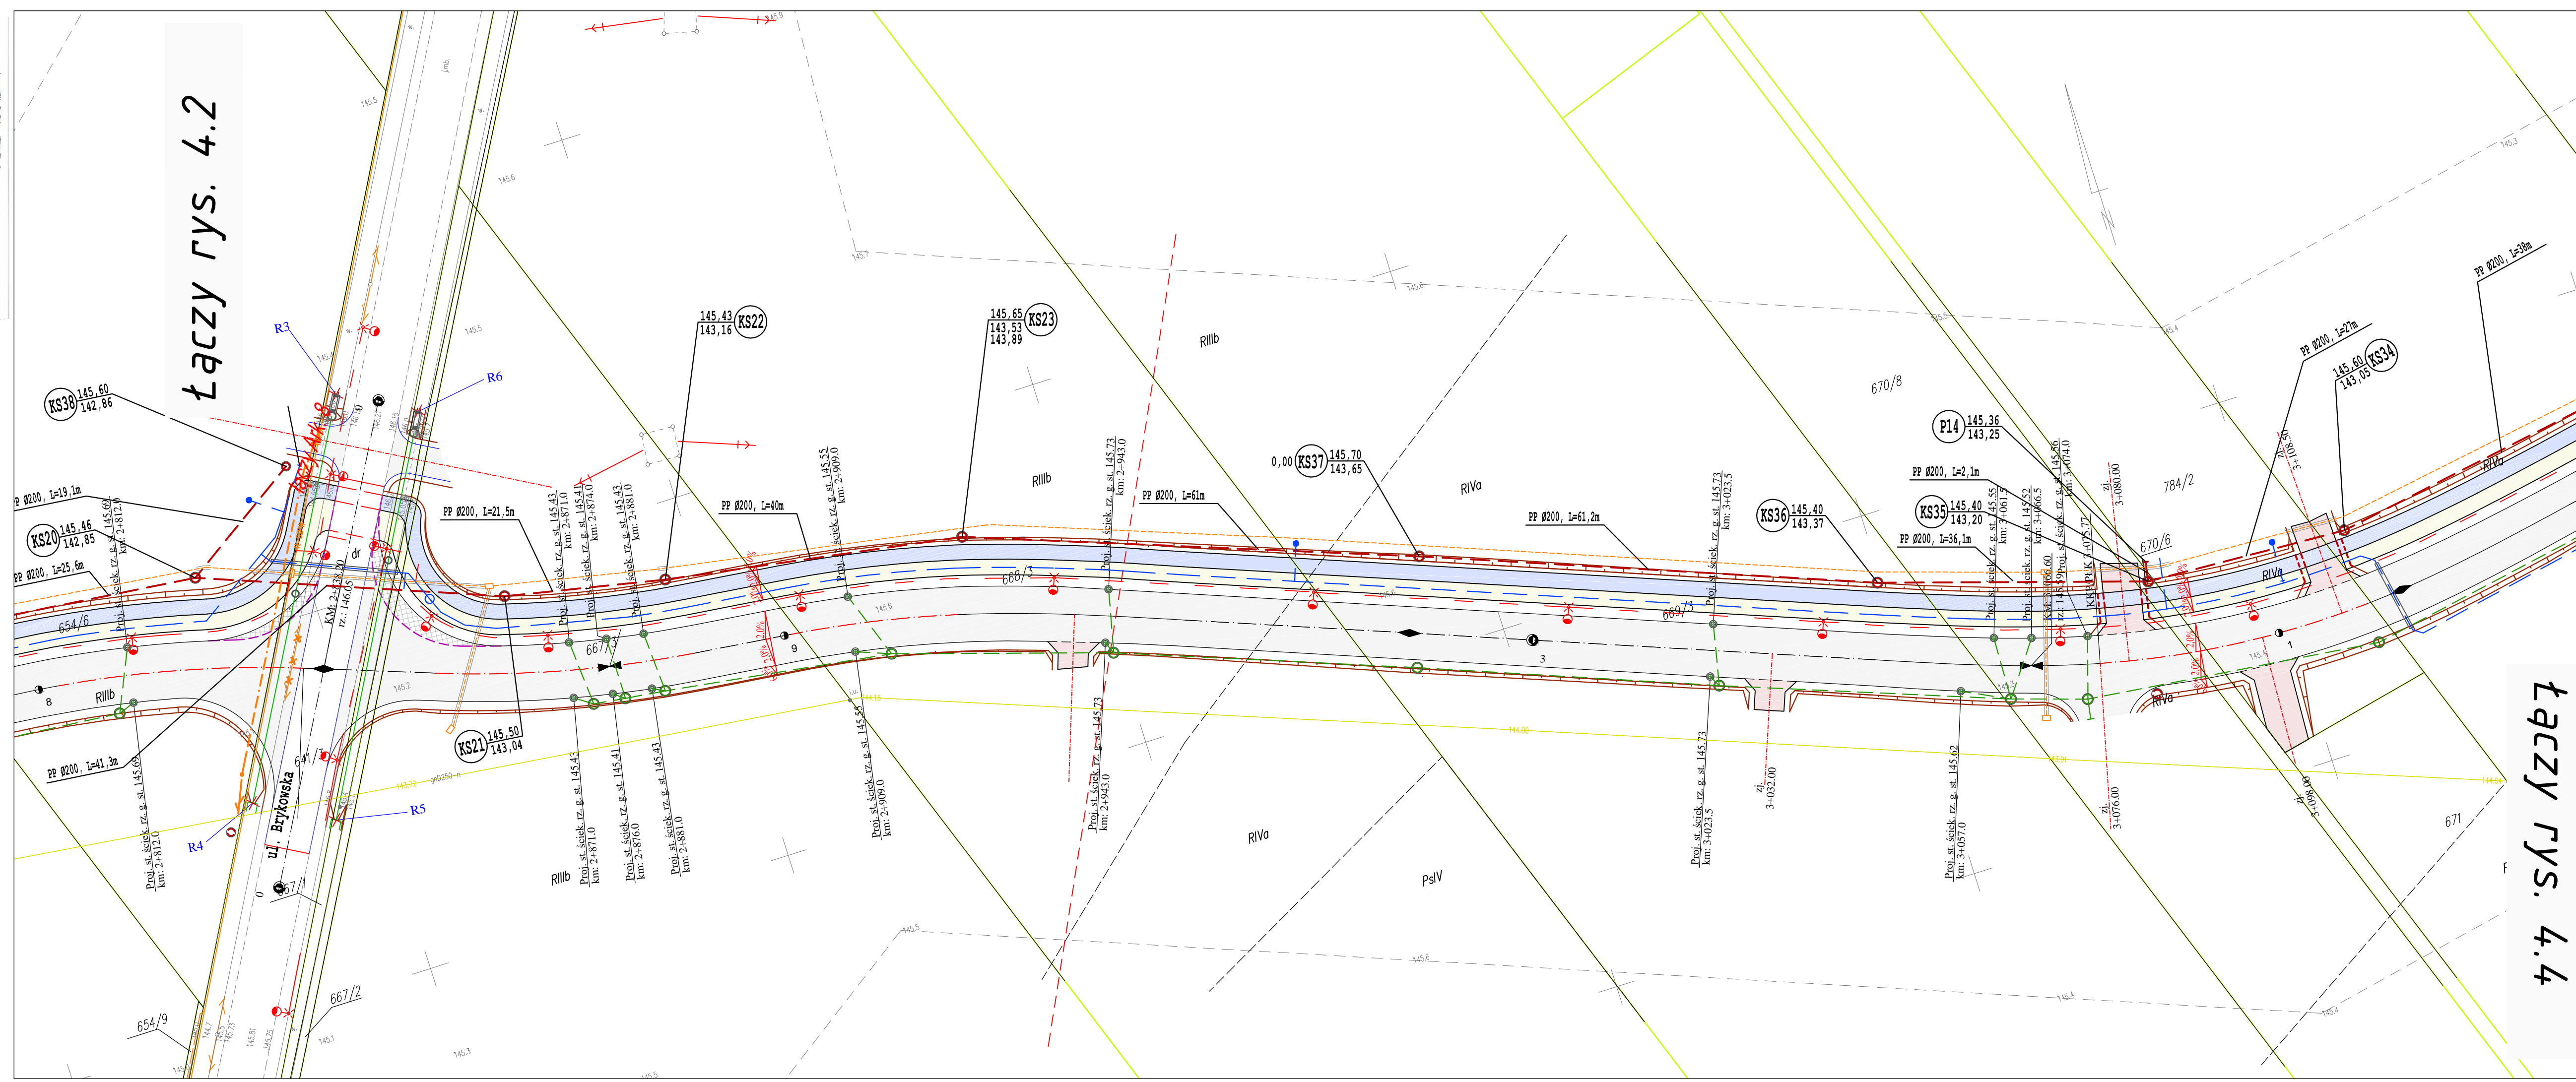

ŁĄCZY RYS. 4.4

- LEGENDA:**
PROJEKTOWANE:
- likwidacja odcinka sieci kanalizacji deszczowej
 - sieć kanalizacji sanitarnej ze studniami połączeniowymi i odejściami bocznymi
 - likwidacja odcinka sieci kanalizacji sanitarnej

- Zarys układu drogowego:**
- krawężnik kamienny 20x30 cm
 - krawężnik kamienny 20x30 cm obniżony do h=3cm
 - opornik kamienny kamienny 12x25 cm
 - obrzeże betonowe 8x30 cm
 - krawężz nawierzchni jezdni
 - krawężz korony drogi
 - nawierzchnia bitumiczna jezdni
 - nawierzchnia zjazdów indywidualnych z betonowej kostki brukowej
 - nawierzchnia bitumiczna na ścieżce rowerowej
 - nawierzchnia z betonowej kostki brukowej na chodnikach
 - wybrukowanie z kostki kamiennej

Drogowskaz		M. Gwiazdowski, A. Sosnowski ul. Elewatorska 13/22, 15-620 Białystok tel. (085) 652 06 80, e-mail: drogowskaz-sc@o2.pl	
Stadium:	P.B.	Nazwa rysunku:	Plan sytuacyjny kanalizacji sanitarnej
Skala:	1:500	Obiekt:	Budowa drogi od strony zachodniej miasta Wysokie Mazowieckie od km 2+078,10 do km 3+545,15, wraz budową towarzyszącej infrastruktury technicznej.
		Rysunek nr:	4.3.
		Data:	06.05.2022
BRANŻA SANITARNA			
Opracował:	Podpis:	Sprawił:	Podpis:
mgr inż. Tomasz Łukowski PDL/0141/POOS/13		mgr inż. Wojciech Golaszewski PDL/0140/POOS/10	