



łączy rys. 5.2

łączy rys. 5.2

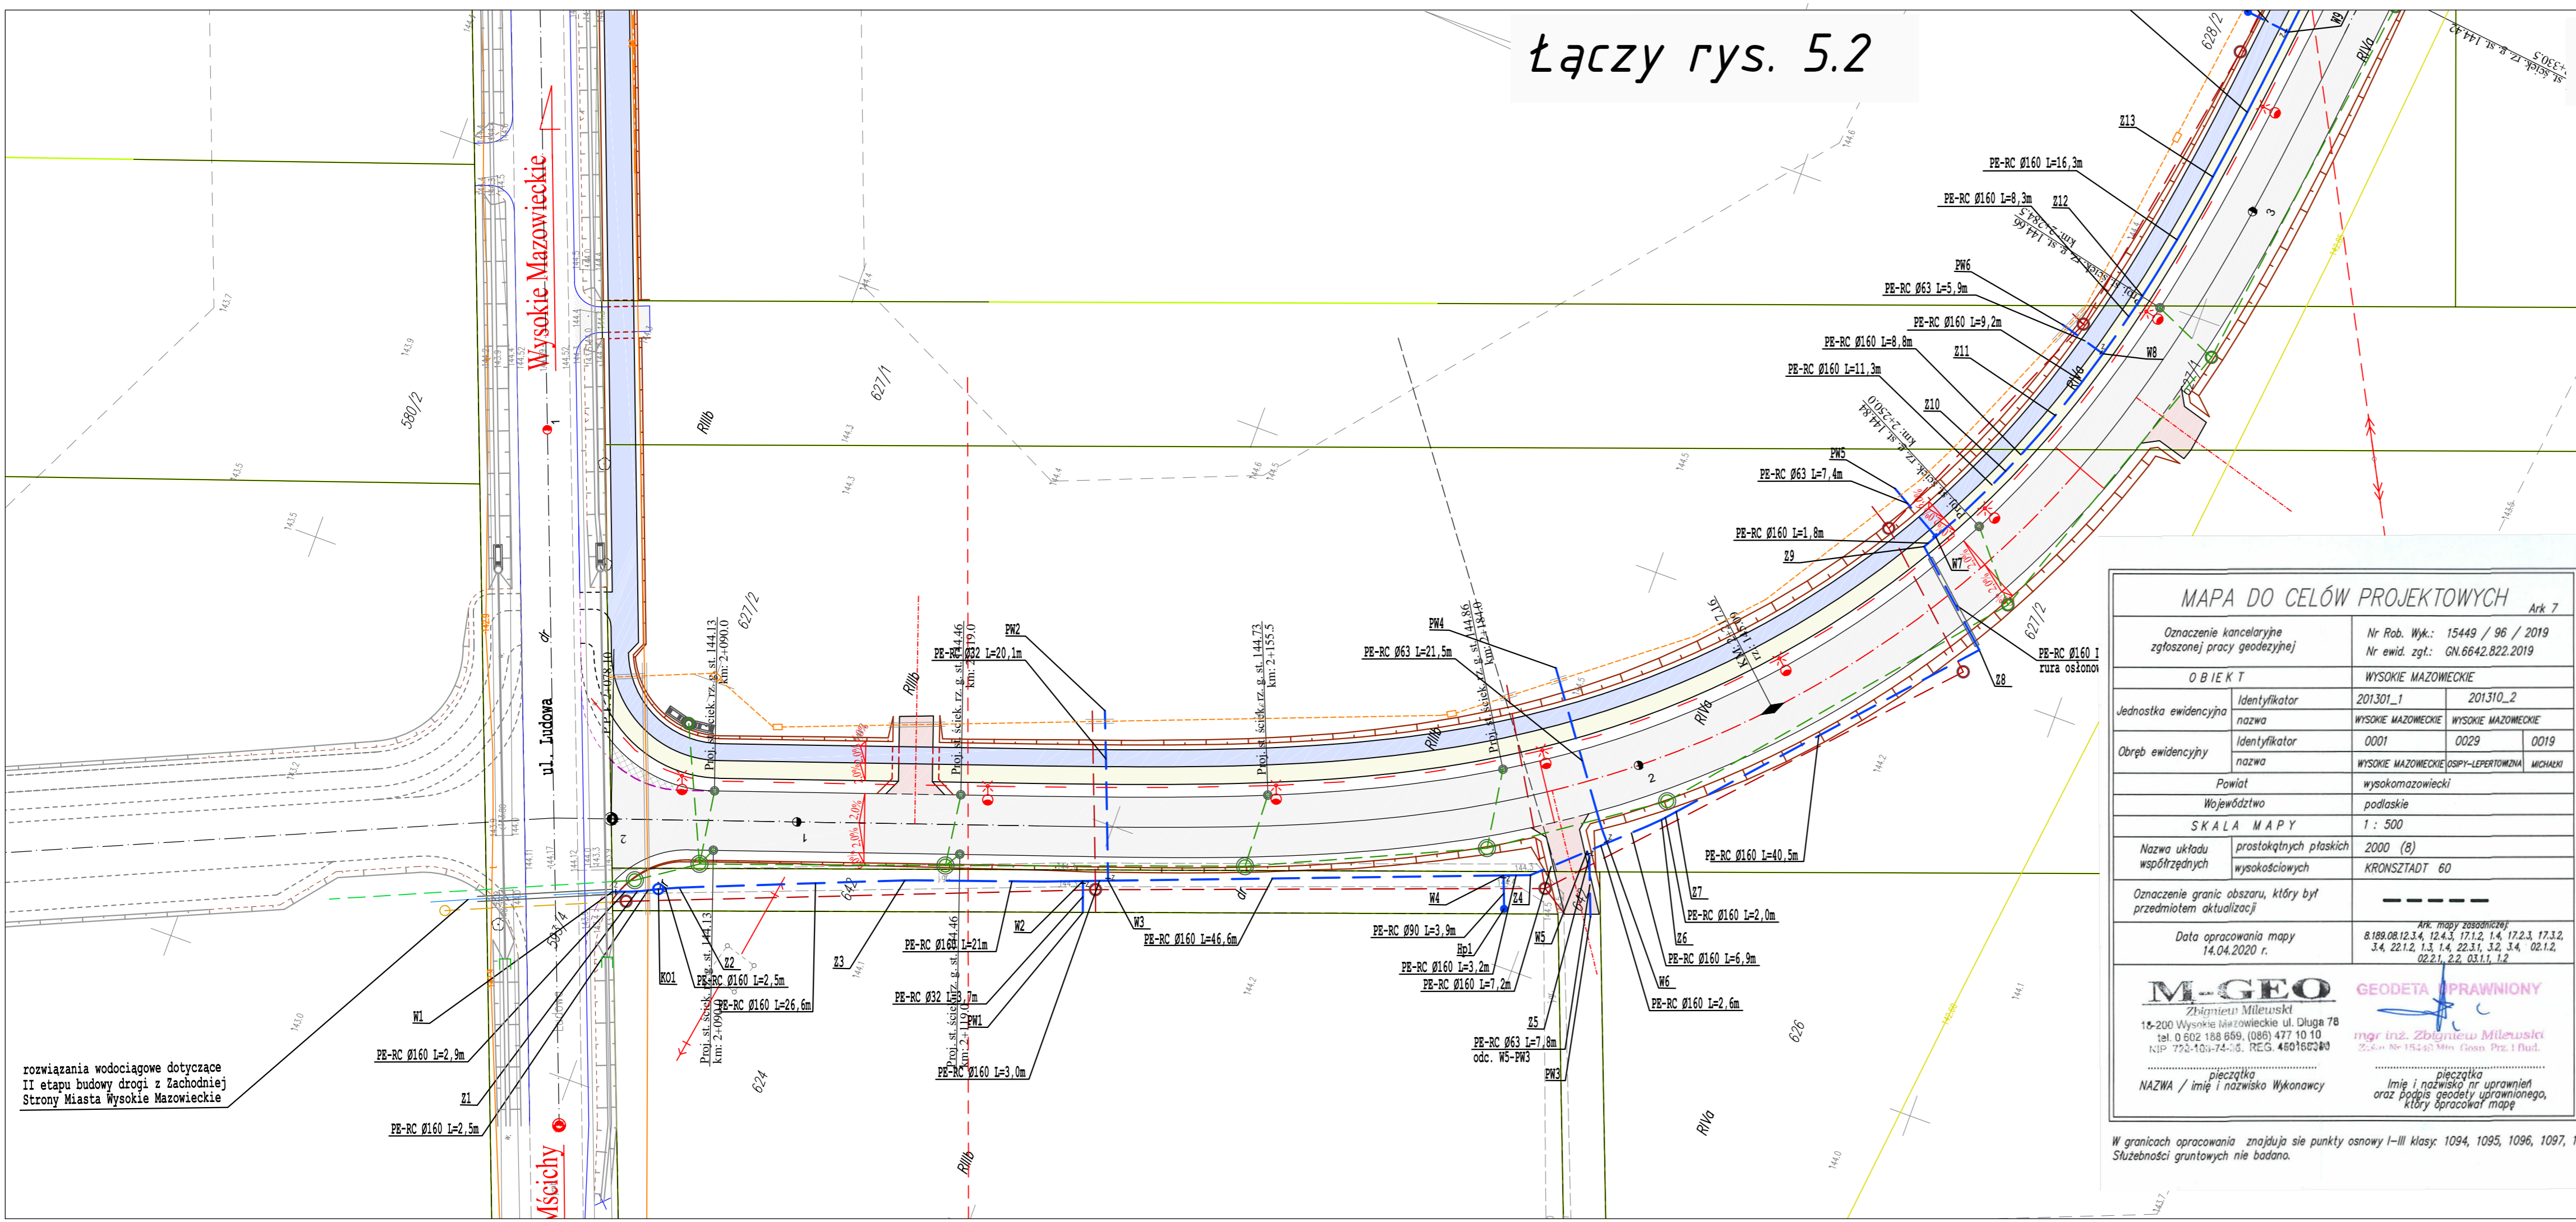

rozwiązania wodociągowe dotyczące II etapu budowy drogi z Zachodniej Strony Miasta Wysokie Mazowieckie

MAPA DO CELÓW PROJEKTOWYCH		Ark 7	
Oznaczenie kancelaryjne zgłoszonej pracy geodezyjnej		Nr Rob. Wyk.: 15449 / 96 / 2019	
O B I E K T		WYSOKIE MAZOWIECKIE	
Jednostka ewidencyjna	Identyfikator	201301_1	201310_2
	nazwa	WYSOKIE MAZOWIECKIE	WYSOKIE MAZOWIECKIE
Obszary ewidencyjne	Identyfikator	0001	0029 0019
	nazwa	WYSOKIE MAZOWIECKIE	OSPIRY-LEPERTOWNA MICHAŁKI
Powiat	wysokomazowiecki		
Województwo	podlaskie		
SKALA MAPY	1 : 500		
Nazwa układu współrzędnych	prastokątnych płaskich	2000 (8)	
	wysokościowych	KRONSZTADT 60	
Oznaczenie granic obszaru, który był przedmiotem aktualizacji	-----		
Data opracowania mapy	14.04.2020 r.		
	Ark. mapy zasobniczej	8.189.08.12.3.4, 12.4.3, 17.1.2, 1.4, 17.2.3, 17.3.2, 3.4, 22.1.2, 1.3, 1.4, 22.3.1, 3.2, 3.4, 02.1.2, 02.2.1, 2.2, 03.1.1, 1.2	
<b>M-GEO</b> Zbigniew Milewski 16-200 Wysokie Mazowieckie ul. Długa 78 tel. 0 602 188 669, (088) 477 10 10 NIP 792-104-74-18, REG. 480160240		<b>GEODETA PRAWNIONY</b> mgr inż. Zbigniew Milewski 2.6.01 Nr 15443 Min. Gosn. Prz. i Bud.	
..... NAZWA / imię i nazwisko Wykonawcy		..... imię i nazwisko pieczętka oraz podpis geodety uprawnionego, który opracował mapę	
W granicach opracowania znajdują się punkty osnowy I-III klasy: 1094, 1095, 1096, 1097, 1098, 1153, 1015. Służebności gruntowych nie badano.			

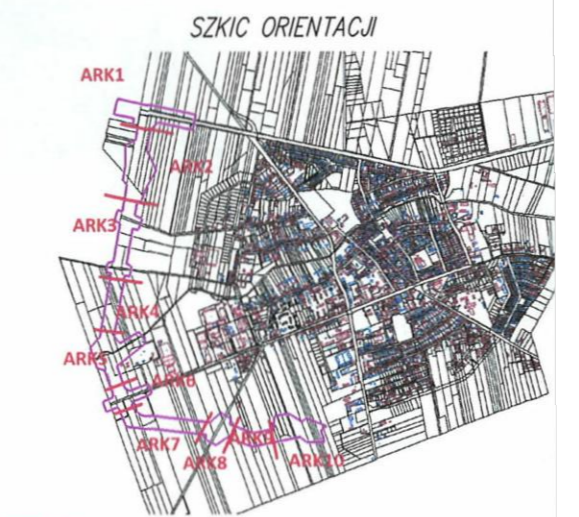

Podświadczam, że niniejszy dokument został opracowany w wyniku prac geodezyjnych i kartograficznych, których rezultaty zawiera operat techniczny wpisany do ewidencji materiałów państwowego zasobu geodezyjnego i kartograficznego

Organ prowadzący państwowy zasób geodezyjny i kartograficzny: STAROSTA WYSOKOMAZOWIECKI

Identyfikator ewidencyjny materiału zasobu: P.2013.2020.465

Data wpisania operatu technicznego do ewidencji materiałów zasobu: 2020-04-29

Imię i nazwisko osoby reprezentującej organ: mgr inż. Teresa Daruta-Expisiska

Inspektor w Wydziale Geodezji, Kartografii, Katastru i Nieuchylności

LEGENDA:  
PROJEKTOWANE:

- sieć wodociągowa
- sieć wodociągowa w rurze osłonowej
- węzeł hydrantowy
- studnia z zaworem napowietrzająco-odpowietrzającym
- likwidacja odcinka sieci wodociągowej

Zarys układu drogowego:

- krawężnik kamienny 20x30 cm
- krawężnik kamienny 20x30 cm obniżony do h=3cm
- opornik kamienny 12x25 cm
- obrzeże betonowe 8x30 cm
- krawężd nawierzchni jezdni
- krawężd korony drogi
- nawierzchnia bitumiczna jezdni
- nawierzchnia zjazdów indywidualnych betonowej kostki brukowej
- nawierzchnia bitumiczna na ścieżce rowerowej
- nawierzchnia z betonowej kostki brukowej na chodnikach
- wybrukowanie z kostki kamiennej

M. Gwiadziowski, A. Sosnowski ul. Elewatorska 13/22, 15-620 Białystok tel. (085) 652 06 80, e-mail: drogowaskaz-sc@o2.pl		Stadium: P.B.		Nazwa rysunku: Plan sytuacyjny sieci wodociągowej		Rysunek nr: 5.1.	
		Skala: 1:500		Objekt: Budowa drogi od strony zachodniej miasta Wysokie Mazowieckie od km 2+078,10 do km 3+545,15, wraz budową towarzyszącej infrastruktury technicznej.		Data: 06.05.2022	
BRANŻA SANITARNA							
Opracował: Imię i nazwisko mgr inż. Tomasz Łukowski PDL/0141/POOS/13		Podpis:		Sprawdził: Imię i nazwisko mgr inż. Wojciech Gołaszewski PDL/0140/POOS/10		Podpis:	