


MAPA DO CELÓW PROJEKTOWYCH Ark 7			
Znaczenie kancelaryjne zgłoszonej pracy geodezyjnej	Nr Rob. Wyk.: 15449 / 96 / 2019 Nr ewid. zgl.: GN.6642.022.2019		
O B I E K T	WYSOKIE MAZOWIECKIE		
Jednostka ewidencyjna	Identyfikator: 201301_1, 201310_2 nazwa: WYSOKIE MAZOWIECKIE		
Obszar ewidencyjny	Identyfikator: 0001, 0029, 0019 nazwa: WYSOKIE MAZOWIECKIE OSP-LEPSTOWNIA MECHANIKI		
Powiat	wysokomazowiecki		
Województwo	podlaskie		
SKALA MAPY	1 : 500		
Nazwa układu współrzędnych	prostokątnych płaskich wysokościowych KRONSZTADT 60		
Znaczenie granic obszaru, który był przedmiotem aktualizacji	-----		
Data opracowania mapy	14.04.2020 r.		
<table border="1"> <tr> <td>Okres ważności mapy</td> <td>8.08.04.12.14, 12.14, 17.12, 14, 17.2.1, 17.2.1, 17.2.1, 3.4, 22.12, 1.1, 1.4, 22.11, 12, 3.4, 02.12, 02.11, 22, 03.11, 12</td> </tr> </table>		Okres ważności mapy	8.08.04.12.14, 12.14, 17.12, 14, 17.2.1, 17.2.1, 17.2.1, 3.4, 22.12, 1.1, 1.4, 22.11, 12, 3.4, 02.12, 02.11, 22, 03.11, 12
Okres ważności mapy	8.08.04.12.14, 12.14, 17.12, 14, 17.2.1, 17.2.1, 17.2.1, 3.4, 22.12, 1.1, 1.4, 22.11, 12, 3.4, 02.12, 02.11, 22, 03.11, 12		
<table border="1"> <tr> <td>M-GEO GEODETA SPRACOWNIOWY</td> <td> STAROSTA WYSOKOMAZOWIECKI p.2013.2020.465 2020-04-09 Z up. STABOBY mgr Teresa Danuta Lepstowska Inspektor w Wydziale Geodezji Kancelarii, Kalamitu i Niewykonności organ </td> </tr> </table>		M-GEO GEODETA SPRACOWNIOWY	STAROSTA WYSOKOMAZOWIECKI p.2013.2020.465 2020-04-09 Z up. STABOBY mgr Teresa Danuta Lepstowska Inspektor w Wydziale Geodezji Kancelarii, Kalamitu i Niewykonności organ
M-GEO GEODETA SPRACOWNIOWY	STAROSTA WYSOKOMAZOWIECKI p.2013.2020.465 2020-04-09 Z up. STABOBY mgr Teresa Danuta Lepstowska Inspektor w Wydziale Geodezji Kancelarii, Kalamitu i Niewykonności organ		
W granicach opracowania znajdują się punkty osnowy I-III klasy: 1094, 1095, 1096, 1097, 1098, 1153, 1015. Służebności gruntowych nie badano.			

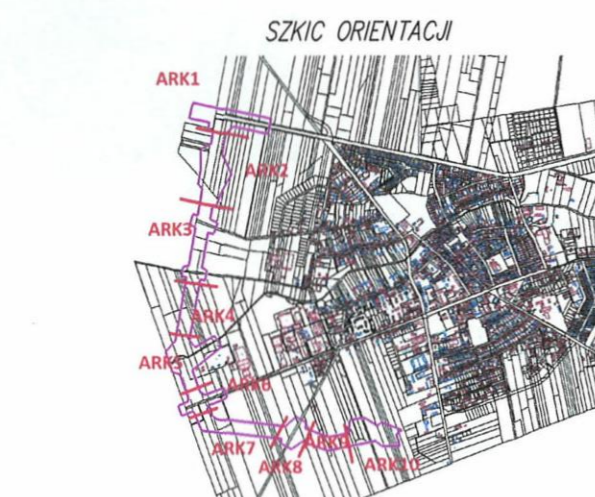

Powiadacza się, że niniejszy dokument został opracowany w wyniku prac geodezyjnych i kartograficznych, których wynikiem została technicznie wpisana do ewidencji materiałów geodezyjnych zasobu (Kartograficznego)


Organ prowadzący geodezyjny zasobu geodezyjny i kartograficzny: STAROSTA WYSOKOMAZOWIECKI

Identyfikator ewidencyjny materiału zasobu: p.2013.2020.465

Data wpisania operatu technicznego do ewidencji materiałów zasobu: 2020-04-09

Imię i nazwisko Wykonawcy: mgr inż. Tomasz Łukowski

Imię i nazwisko Sprawdzającego: mgr inż. Wojciech Gólszewski

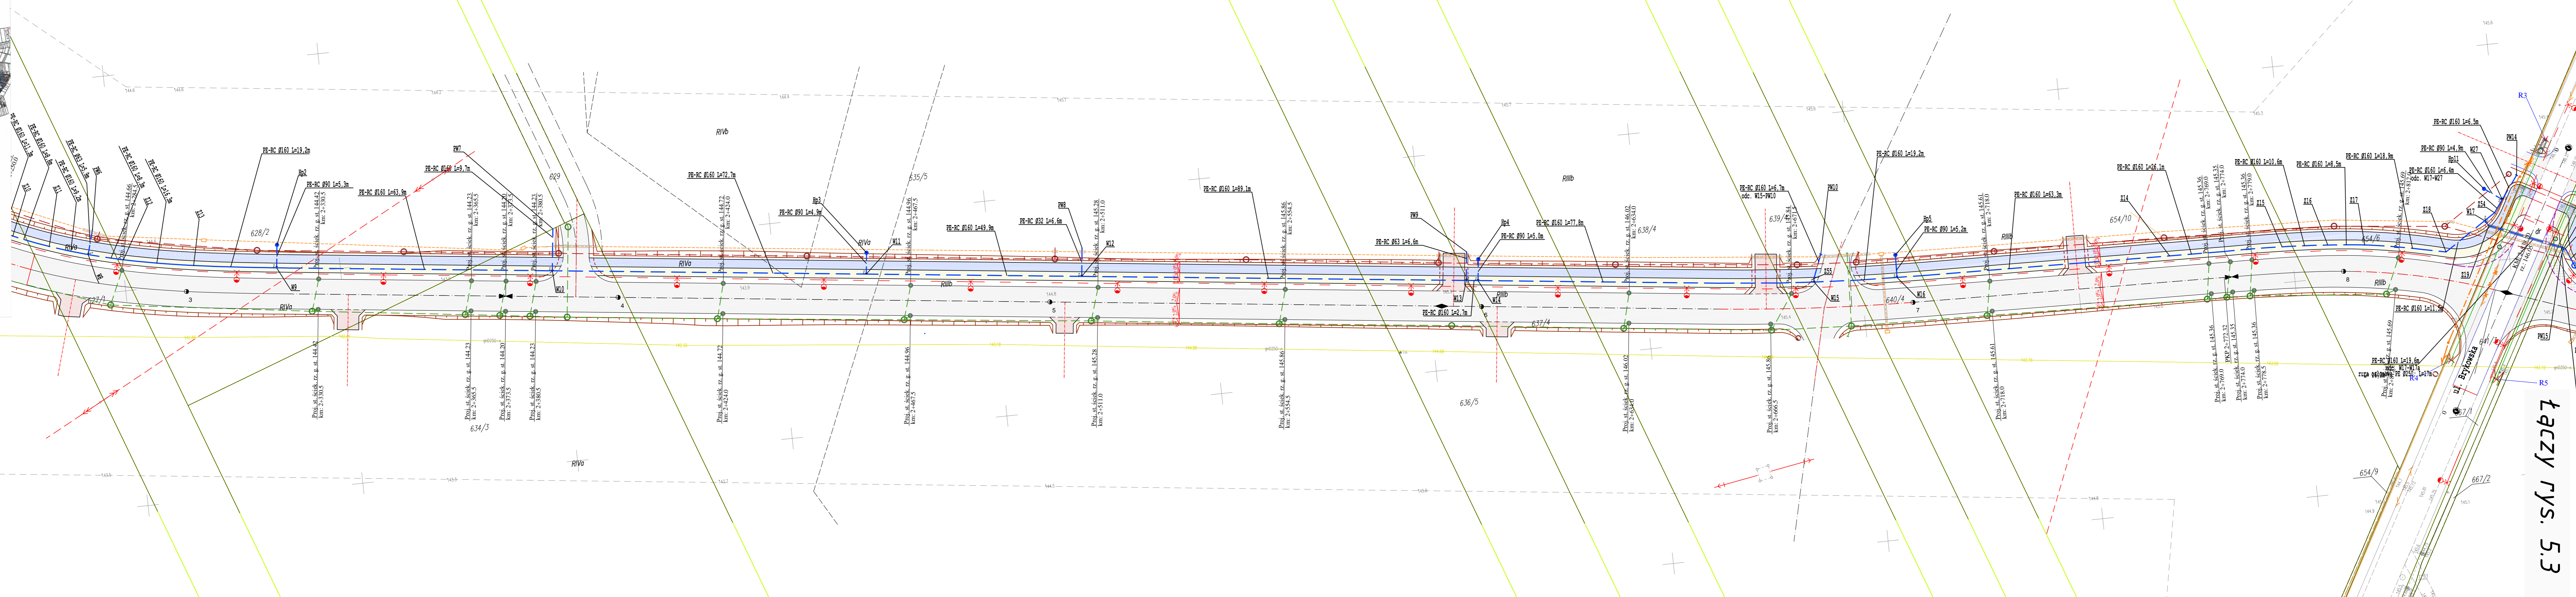

Łączy rys. 5.1

Łączy rys. 5.3

- LEGENDA:**
PROJEKTOWANE:
- sieć wodociągowa
 - sieć wodociągowa w rurze onusowej
 - węzeł hydrantowy
 - studnia z zaworem napowietrzająco-odpowietrzającym
 - likwidacja odcinka sieci wodociągowej

- Zarys układu drogowego:**
- krawężnik kamienny 20x30 cm
 - krawężnik kamienny 20x30 cm obniżony do h=3cm
 - opornik kamienny kamienny 12x25 cm
 - obrzeże betonowe 8x30 cm
 - krawężnik nawierzchni jezdni
 - krawężnik korony drogi
 - nawierzchnia bitumiczna jezdni
 - nawierzchniajazdów indywidualnych betonowej kostki brukowej
 - nawierzchnia bitumiczna na ścieżce rowerowej
 - nawierzchnia z betonowej kostki brukowej na chodnikach
 - wybrukowanie z kostki kamiennej

		M. Gwiazdowski, A. Sosnowski ul. Elewatorska 13/22, 15-420 Białystok tel. (085) 652 06 80, e-mail: drogowskaz-sc@o2.pl	
Stadium: P.B.	Nazwa rysunku: Plan sytuacyjny sieci wodociągowej	Rysunek nr: 5.2.	
Skala: 1:500	Opis: Budowa drogi od strony zachodniej miasta Wysokie Mazowieckie od km 2+078.10 do km 3+545.15, wraz budową towarzyszącej infrastruktury technicznej.	Data: 06.05.2022	
BRANŻA SANITARNA			
Opracował: mgr inż. Tomasz Łukowski PDL/0141/POGOS/13	Projekt: mgr inż. Wojciech Gólszewski PDL/0140/POGOS/10	Sprawdził: mgr inż. Wojciech Gólszewski PDL/0140/POGOS/10	Podpis: _____