
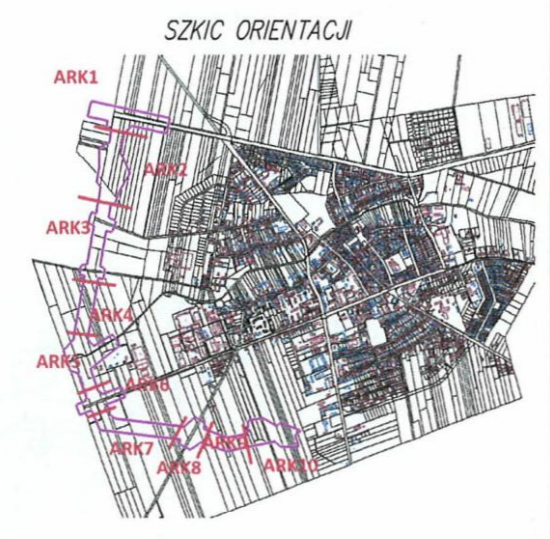



MAPA DO CELÓW PROJEKTOWYCH Ark. 9	
Oznaczenie kancelaryjne zgłoszonej pracy geodezyjnej	Nr Rob. Wyk.: 15449 / 96 / 2019 Nr ewid. zgł.: GN.6642.822.2019
O B I E K T WYSOKIE MAZOWIECKIE	
Jednostka ewidencyjna	Identyfikator nazwa 201301_1 WYSOKIE MAZOWIECKIE WYSOKIE MAZOWIECKIE
Obręb ewidencyjny	Identyfikator nazwa 0001 0029 0019 WYSOKIE MAZOWIECKIE (SPY-LEPERTOWNIA) WICHMUKI
Powiat wysokomazowiecki	
Województwo podlaskie	
SKALA MAPY 1 : 500	
Nazwa układu współrzędnych	prostokątnych płaskich 2000 (B) wysokościowych KRONSZTADT 60
Oznaczenie granic obszaru, który był przedmiotem aktualizacji	
Data opracowania mapy 14.04.2020 r.	
Ark. mapy zasadniczej 8.189.08.12.3.4, 12.4.3, 12.1.2, 1.4, 12.2.3, 17.1.2, 3.4, 22.1.2, 1.3, 1.4, 22.1.1, 3.2, 3.4, 02.1.2, 02.2.1, 2.2, 03.1.1, 1.2	
	









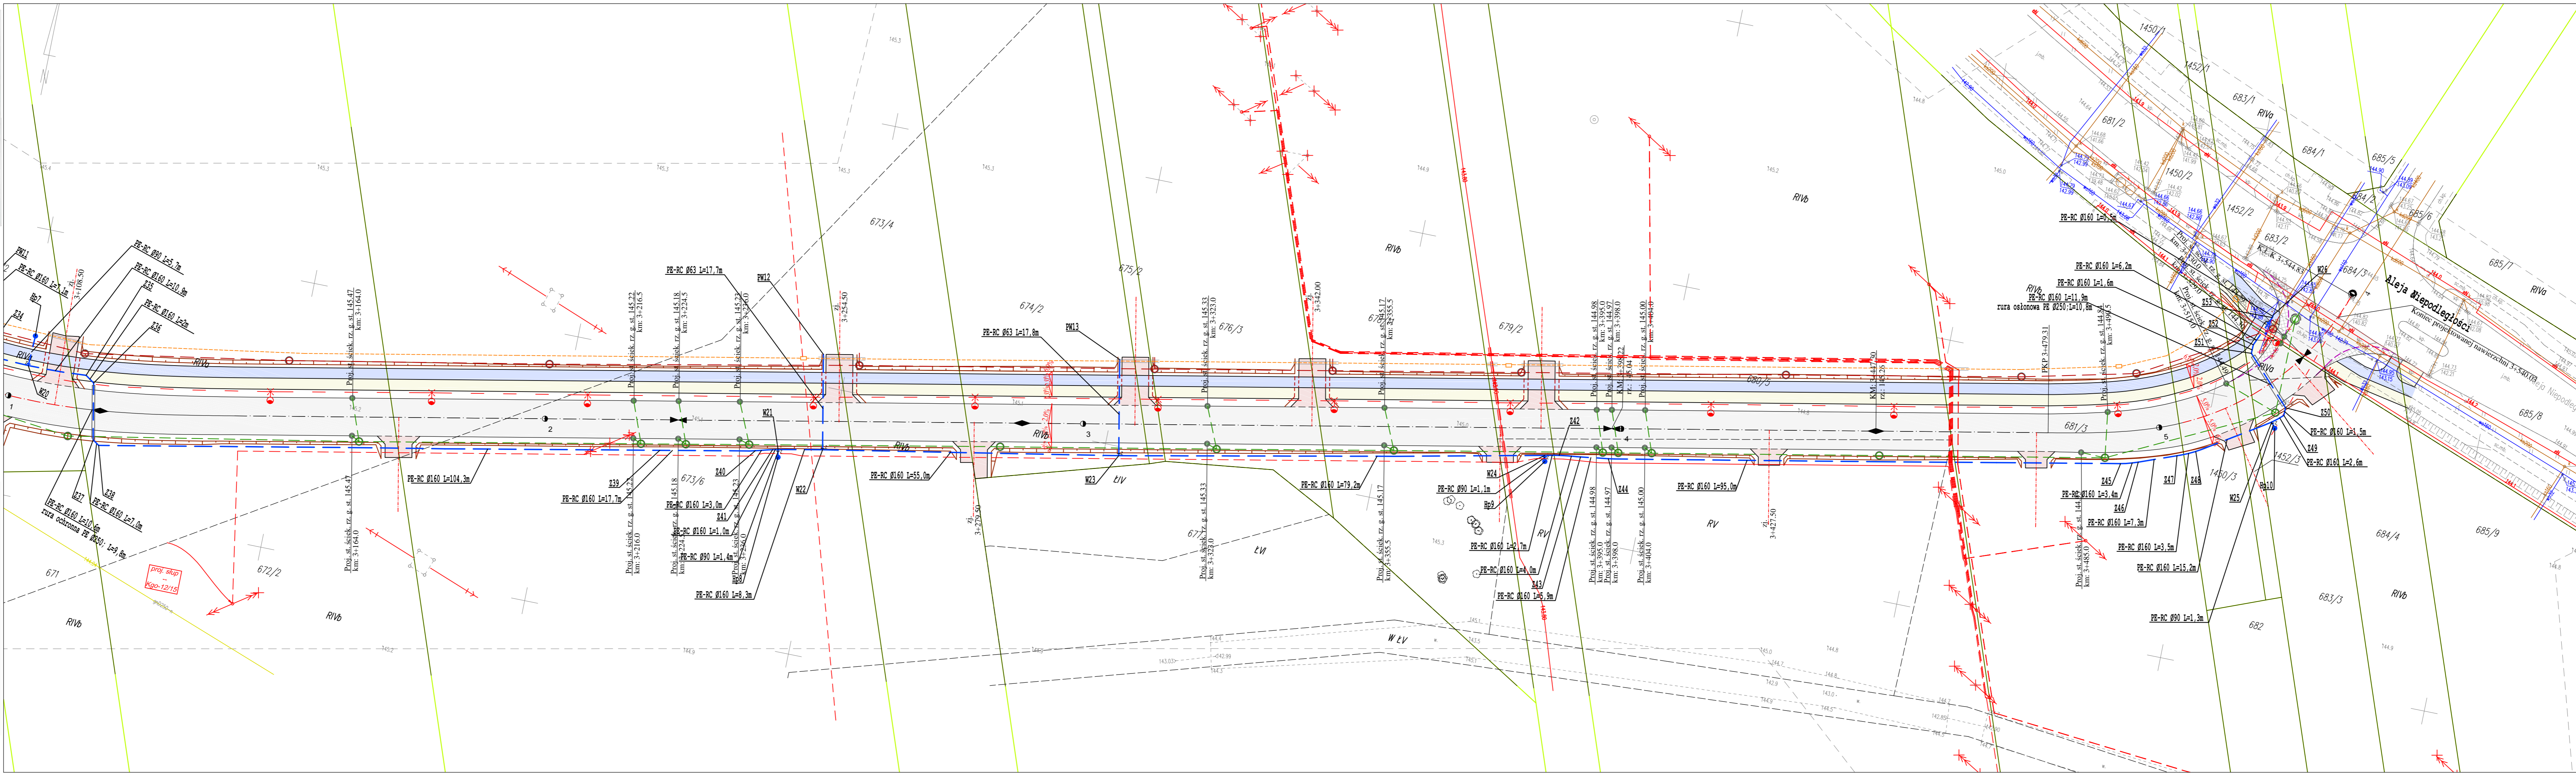







W granicach opracowania znajdują się punkty osnowy I-III klasy: 1094, 1095, 1096, 1097, 1098, 1153, 10/5. Stężności gruntowych nie badano.


Podawana się, że niniejszy dokument został opracowany w wyniku prac geodezyjnych i kartograficznych, których rezultaty zawiera opis techniczny wpisany do ewidencji materiałów geodezyjnych i kartograficznych.	STAROSTA WYSOKOMAZOWIECKI
Organ prowadzący pakietowy zasób geodezyjny i kartograficzny	P. 2020.2.020.465
Identyfikator ewidencyjny pakietowego zasobu	2020-04-29
Data wpisania opisu technicznego do ewidencji materiałów geodezyjnych i kartograficznych	Z up. STAROSTY
Imię i nazwisko osoby reprezentującej organ	mgr inż. Teresa Danuta Łapitka Inspektor w Wydziale Geodezji, Kartografii, Katastru i Landzdrobnictwa



Łączy rys. 5.3



- LEGENDA:**  
PROJEKTOWANE:
-  - sieć wodociągowa
  -  - sieć wodociągowa w rurze osłonowej
  -  - węzeł hydrantowy
  -  - studnia z zaworem napowietrzająco-odpowietrzającym
  -  - likwidacja odcinka sieci wodociągowej
- Zarys układu drogowego:
-  - krawężnik kamienny 20x30 cm
  -  - krawężnik kamienny 20x30 cm obniżony do h=3cm
  -  - opornik kamienny kamienny 12x25 cm
  -  - obrzeże betonowe 8x30 cm
  -  - krawężd nawierzchni jezdni
  -  - krawężd korony drogi
  -  - nawierzchnia bitumiczna jezdni
  -  - nawierzchnia zjazdów indywidualnych z betonowej kostki brukowej
  -  - nawierzchnia bitumiczna na ścieżce rowerowej
  -  - nawierzchnia z betonowej kostki brukowej na chodnikach
  -  - wybrukowanie z kostki kamiennej

 M. Gwiazdowski, A. Sosnowski ul. Elewatorska 13/22, 15-620 Białystok tel. (085) 652 06 80, e-mail: drogowskaz-sc@o2.pl		
Stadium: <b>P.B.</b>	Nazwa rysunku: Plan sytuacyjny sieci wodociągowej	Rysunek nr: <b>5.4.</b>
Skala: <b>1:500</b>	Opis: Budowa drogi od strony zachodniej miasta Wysokie Mazowieckie od km 2+078,10 do km 3+545,15, wraz budową towarzyszącej infrastruktury technicznej.	Data: <b>06.05.2022</b>
BRANŻA SANITARNA		
Opracował: Imię i nazwisko mgr inż. Tomasz Łukowski PDL/0141/POOS/13	Podpisał: Imię i nazwisko mgr inż. Wojciech Gołaszewski PDL/0140/POOS/10	Sprawił: Imię i nazwisko mgr inż. Wojciech Gołaszewski PDL/0140/POOS/10