



<b>MAPA DO CELÓW PROJEKTOWYCH</b> Ark 7	
Znaczenie kancelaryjne zgłoszonej pracy geodezyjnej	Nr Rob. Wjk.: 15449 / 96 / 2019 Nr ewid. zgl.: GN.6642.022.2019
<b>O B J E K T</b>	WYSOKIE MAZOWIECKIE
Jednostka ewidencyjna	Identyfikator: 201301_1, 201310_2 nazwa: WYSOKIE MAZOWIECKIE
Obszar ewidencyjny	Identyfikator: 0001, 0029, 0019 nazwa: WYSOKIE MAZOWIECKIE (OSP-LEPSTOWINA MECHAN)
Powiat	wysokomazowiecki
Województwo	podlaskie
<b>SKALA MAPY</b>	1 : 500
Nazwa układu współrzędnych	prostokątnych płaskich wysokościowych KRONSZTADT 60
Znaczenie granic obszaru, który był przedmiotem aktualizacji	-----
Data opracowania mapy	14.04.2020 r.
<small>Wskazanie się, że niniejszy dokument został opracowany w wyniku prac geodezyjnych i kartograficznych, których wynikiem została technicznie wpisana do ewidencji materiałów geodezyjnych zasada geodezyjna i kartograficzna</small>	
<small>Organ prowadzący geodezyjne zasoby geodezyjne i kartograficzne</small>	
<small>Identyfikator ewidencyjny materiału zasobu</small>	
<small>Data wpisania operacji technicznej do ewidencji materiałów zasobu</small>	
<small>Instytucja odpowiedzialna za ewidencję zasobu</small>	
<small>Instytucja odpowiedzialna za ewidencję zasobu</small>	
<small>Inspektor z Wydziału Geodezji i Kartografii, Kalamita i Niewidomych</small>	

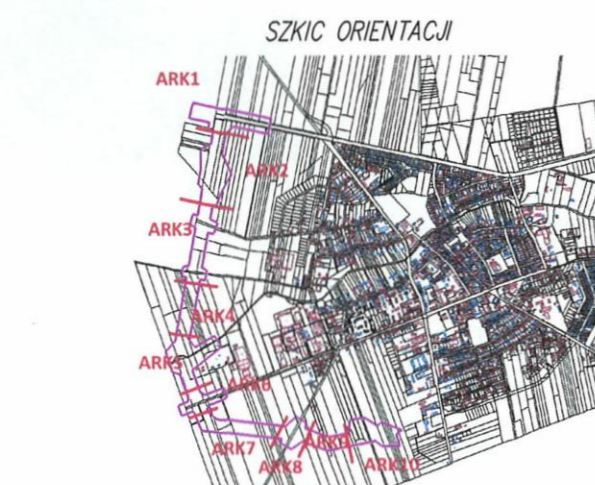

W granicach opracowania znajdują się punkty osnowy I-III klasy: 1094, 1095, 1096, 1097, 1098, 1153, 1015. Służebności gruntowych nie badano.

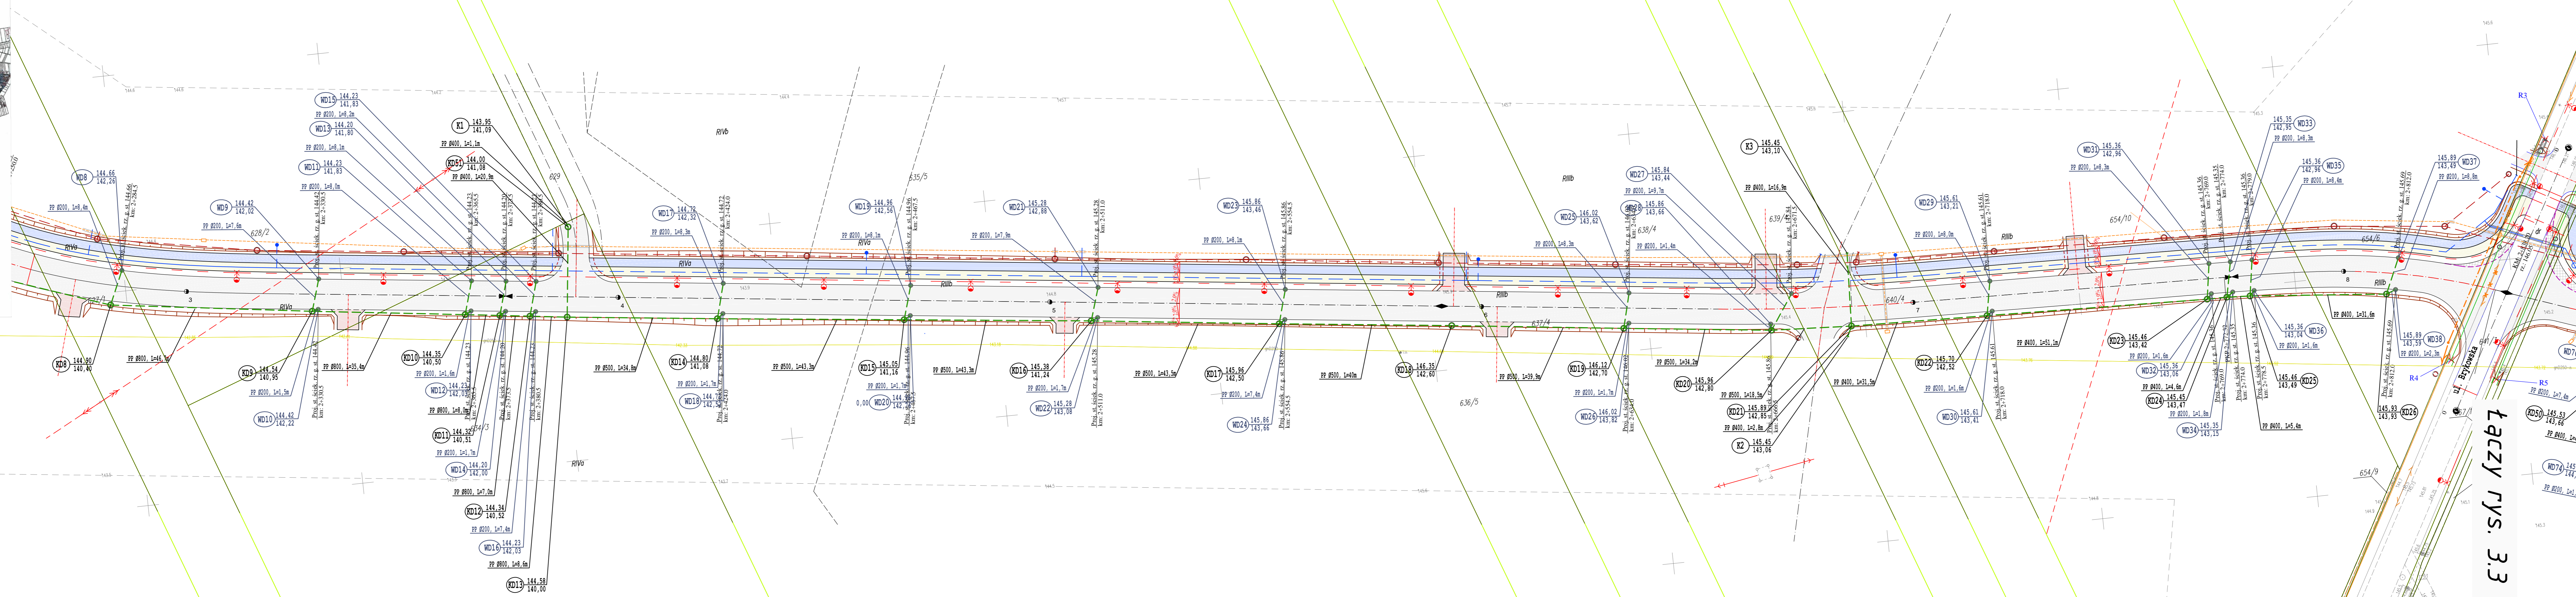

- LEGENDA: PROJEKTOWANE:**
- studnie z wpustami kanalizacji deszczowej i z przykanalikiem
  - sieć kanalizacji deszczowej ze studniami połączeniowymi
  - studnia wpadowa z piaskownikiem wg KPED 01.14
  - likwidacja odcinka sieci kanalizacji deszczowej

- Zarys układu drogowego:**
- krawężnik kamienny 20x30 cm
  - krawężnik kamienny 20x30 cm obniżony do h=3cm
  - opornik kamienny kamienny 12x25 cm
  - obrzeże betonowe 8x30 cm
  - krawędź nawierzchni jezdni
  - krawędź korony drogi
  - nawierzchnia bitumiczna jezdni
  - nawierzchnia zjazdów indywidualnych z betonowej kostki brukowej
  - nawierzchnia bitumiczna na ścieżce rowerowej
  - nawierzchnia z betonowej kostki brukowej na chodnikach
  - wybrukowanie z kostki kamiennej

<b>Drogowskaz</b>		M. Gwiazdowski, A. Sosnowski ul. Elewatorska 13/22, 15-620 Białystok tel. (085) 652 06 80, e-mail: drogowskaz-sc@o2.pl	
Stadium: <b>P.B.</b>	Nazwa rysunku: Plan sytuacji kanalizacji deszczowej	Rysunek nr: <b>3.2.</b>	
Skala: <b>1:500</b>	Opis: Budowa drogi od strony zachodniej miasta Wysokie Mazowieckie od km 2+078,10 do km 3+545,15, wraz budową towarzyszącej infrastruktury technicznej.	Data: <b>06.05.2022</b>	
<b>BRANŻA SANITARNA</b>			
Opracował: mgr inż. Tomasz Łukowski PDL0141/POOS/13	Przebieg: mgr inż. Wojciech Golaszewski PDL0140/POOS/10	Sprawdził: mgr inż. Tomasz Łukowski PDL0141/POOS/13	Przebieg: mgr inż. Wojciech Golaszewski PDL0140/POOS/10

Łączy rys. 3.1

Łączy rys. 3.3