
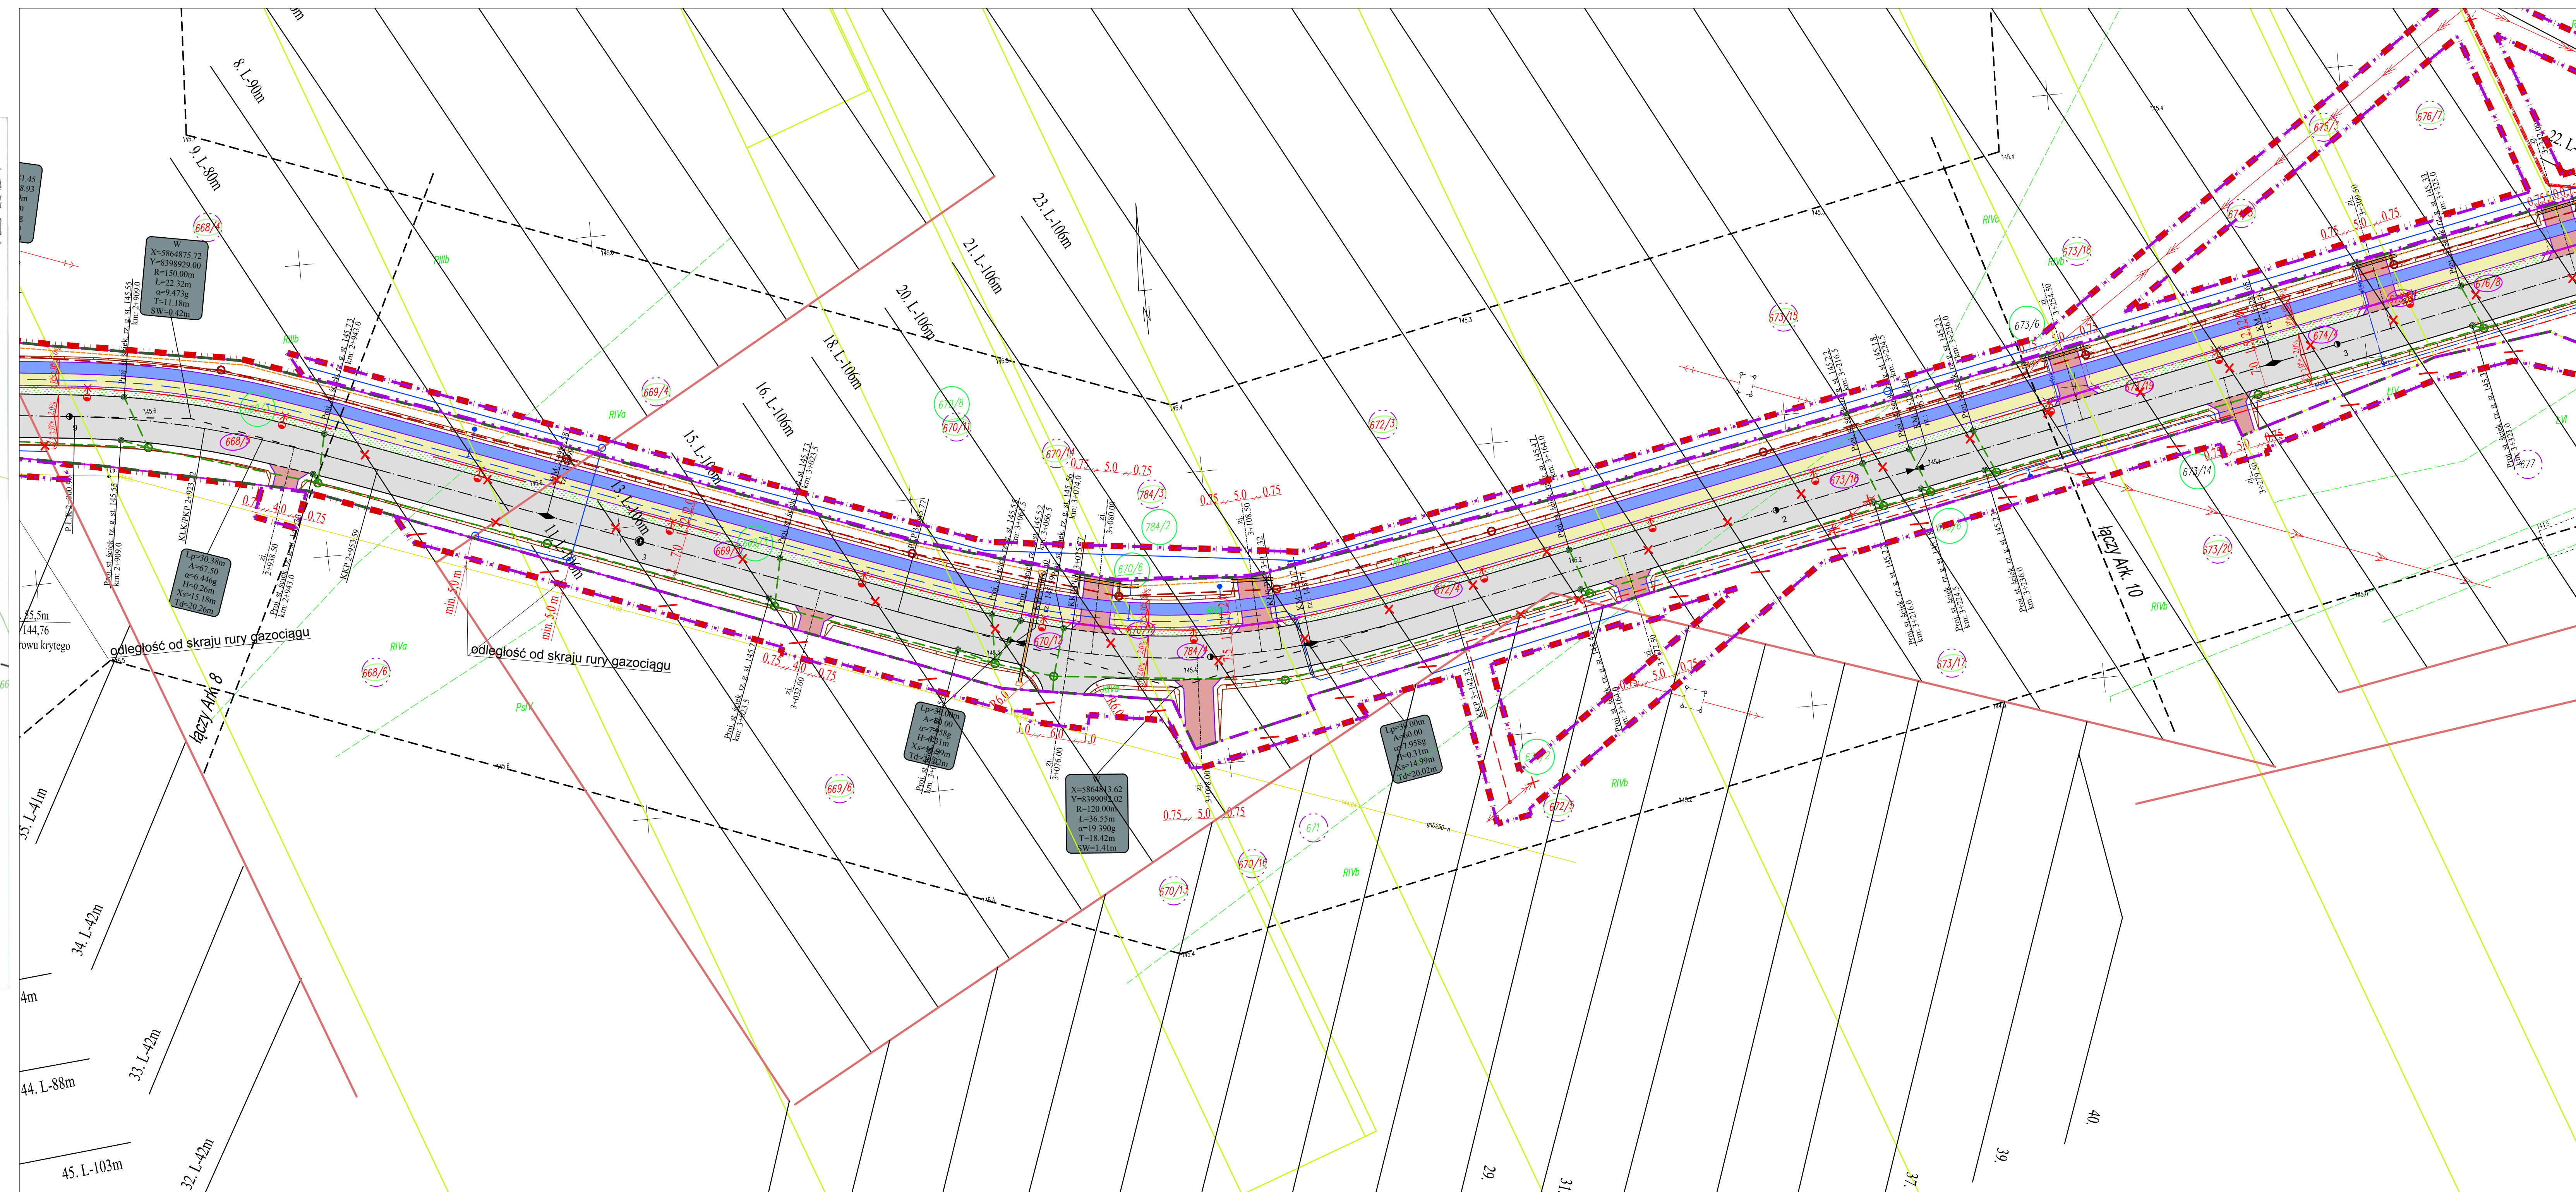


MAPA DO CELÓW PROJEKTOWYCH		Ark. 9	
Oznaczenie kancelaryjne zgłoszonej pracy geodezyjnej		Nr Rob. Wyk.: 15449 / 96 / 2019 Nr ewid. zgl.: GN.6642.822.2019	
O B I E K T			
Jednostka ewidencyjna		201310_1	201310_2
nazwa		WYSOKIE MAZOWIECKIE	
Obręb ewidencyjny		0001	0029 0019
nazwa		WYSOKIE MAZOWIECKIE (OPY-LEPERFORMA MICHAI)	
Powiat		wysokomazowiecki	
Województwo		podlaskie	
SKALA MAPY		1 : 500	
Nazwa układu współrzędnych		2000 (B)	
Oznaczenie granic obszaru, który był przedmiotem aktualizacji		-----	
Data opracowania mapy		14.04.2020 r.	
M-GEO GEODETA SPRAWNY		<p>Ark. mapy zasobnikowej: 8.189.08.12.3.4, 12.4.3, 17.1.2, 14, 17.2.3, 17.1.2, 3.4, 22.1.2, 3.1, 1.4, 22.1, 3.2, 3.4, 02.1.2, 02.2.1, 2.2, 01.1.1, 1.2</p>	
<p>W granicach opracowania znajdują się punkty osnowy I-III klasy: 1094, 1095, 1096, 1097, 1098, 1153, 101/5. Służebności gruntowych nie badano.</p>		<p>Wskazanie punktu geodezyjnego: X=5864875.72 Y=8398929.00 R=150.00mm L=22.32m α=9.473g T=11.18m SW=0.42m</p>	
<p>Wskazanie punktu geodezyjnego: X=5864875.72 Y=8398929.00 R=150.00mm L=22.32m α=9.473g T=11.18m SW=0.42m</p>			

Wskazanie punktu geodezyjnego: X=5864875.72 Y=8398929.00 R=150.00mm L=22.32m α=9.473g T=11.18m SW=0.42m

<p>Podlega sie, ze niniejszy dokument został opracowany w wyniku pracy geodezyjnej, a i katogorycznych, których skutkiem jest aktualizacja technicznych wpisów do ewidencji materiałów geodezyjnych zasobu (geodezyjnego i kartograficznego)</p>	
Organ prowadzący ewidencję zasobu geodezyjnego i kartograficznego	STAROSTA WYSOKOMAZOWIECKI
Identyfikator ewidencyjny materiału zasobu	P.2013.2.020.46
Okres wykazania operacji technicznej do ewidencji materiałów zasobu	2020-04-29
Imię i nazwisko osoby reprezentującej organ	<b>mgr Teresa Danuta Eprysińska</b> Inspektor w Wydziale Geodezji, Kartografii, Katastru i Łowiectwa

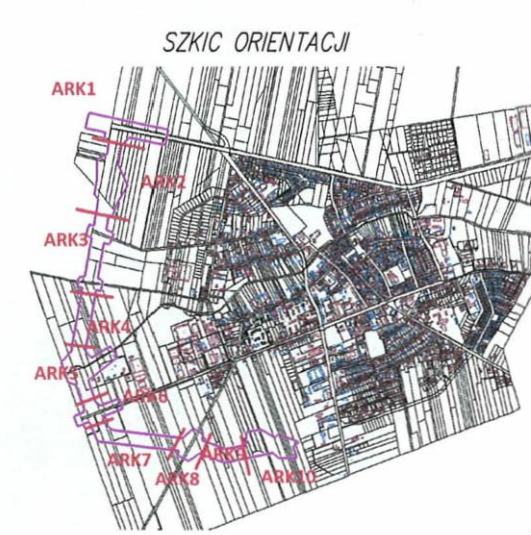

**LEGENDA:**

**PROJEKTOWANE:**

- krawężnik kamienny 20x30 cm
- krawężnik kamienny 20x30 cm obłożony do b=1cm
- spoinik kamienny kamienny 12x25 cm
- obrzeże betonowe 8x30 cm
- kamień granitowy 40x40 cm
- krawężnik koryny drogi
- linia ograniczająca granic pasa drogowego drogi gminnej
- zakres terenu do pokrycia przez inwestora
- granice działek
- zakres terenu objętego wiaduktem
- zakres terenu objęty czasowym zajęciem
- drożki przewidziane do podziału i przycięcia ich części przez inwestora
- drożki pasa drogowego A1ei Nieopieczętowanej
- drożki objęte czasowym zajęciem terenu
- rura osłonowa
- elekt. sieć kablowa oświetlowa
- projektowana dorozimna sieć elektroenergetyczna SN
- studnie z pustymi kanałizacji deszczowej i z przykalkiem
- sieć kanałizacji deszczowej ze studniami połączeniowymi
- studnia wpadowa z piaskownikami wg KPED 01.14
- sieć kanałizacji sanitarny ze studniami połączeniowymi i odciekami bocznymi
- sieć wodociągowa
- sieć wodociągowa w rusz osłonowej
- węzeł hydrantowy
- studnia z zaworem napowietrzająco-odpowietrzającym
- projektowany zbiornik szpacz melioracyjny
- projektowana studnia drenarska S-2
- rura osłonowa
- kanałizacja teleteleczna
- sieć telekomunikacyjna dorozimna
- sieć telekomunikacyjna nadziemna

**ISTNIEJĄCE:**

- sieć wodociągowa
- likwidacja odcinka sieci wodociągowej
- kanałizacja dorozimna
- likwidacja odcinka sieci kanałizacji deszczowej
- kanałizacja sanitarna
- likwidacja odcinka sieci kanałizacji sanitarny
- istniejąca sieć elektroenergetyczna
- istniejąca sieć gazowa
- istniejący szp telekomunikacyjny
- istniejąca sieć telekomunikacyjna
- likw. urządzenia telekomunikacyjne
- istniejący szpacz melioracyjny
- istniejący zbiornik melioracyjny
- istniejący szpacz melioracyjny do likwidacji
- istniejący zbiornik melioracyjny do likwidacji
- istniejący szpacz melioracyjny do zastąpienia

11.	- istniejący szpacz melioracyjny
-	- istniejący zbiornik melioracyjny
-	- istniejący szpacz melioracyjny do likwidacji
-	- istniejący zbiornik melioracyjny do likwidacji
-	- istniejący szpacz melioracyjny do zastąpienia

<p><b>Drogowskaz</b></p>		
<p>M. Gwiazdowski, A. Sosnowski ul. Elewatorska 13/22, 15-620 Białystok tel. (085) 652 06 80, e-mail: drogowskaz-sci@o2.pl</p>		
Stadium: <b>P.W.</b>	Nazwa rysunku: <b>Plan sytuacyjny</b>	Rysownik: <b>2.9.</b>
Skala: <b>1:500</b>	Opis: <b>Budowa drogi od strony zachodniej miasta Wysokie Mazowieckie od km 2+078,10 do km 3+545,15, wraz budową towarzyszącej infrastruktury technicznej.</b>	Data: <b>08.2022</b>
<b>BRANŻA DROGOWA</b>		
Opracował:	Sprawdził:	
mgr inż. Marek Gwiazdowski BI 46.02	mgr inż. Adam Sosnowski BI 45.02	
współpracownik:	mgr inż. Krzysztof Kuleza	