


MAPA DO CELÓW PROJEKTOWYCH Ark 7	
Oznaczenie kancelaryjne zgłoszonej pracy geodezyjnej	Nr Rob. Wjk.: 15449 / 96 / 2019 Nr ewid. zgl.: GN.6642.822.2019
O B I E K T	WYSOKIE MAZOWECKIE
Jednostka ewidencyjna	Identyfikator: 201301_1, 201310_2 nazwa: WYSOKIE MAZOWECKIE
Obszar ewidencyjny	Identyfikator: 0001, 0029, 0019 nazwa: WYSOKIE MAZOWECKIE (SPP-LEPSTOWINA MECHANIK)
Powiat	wysokomazowiecki
Województwo	podlaskie
SKALA MAPY	1:500
Nazwa układu współrzędnych	prostokątnych płaskich wysokościowych KRONSTADT 60
Oznaczenie granic obszaru, który był przedmiotem aktualizacji	-----
Data opracowania mapy	14.04.2020 r.
<p>M-GEO GEODETA SPRawnIONY</p> <p>Zdjęciem: Miłostki 15-200 Wysokie Mazowieckie ul. Długa 78 tel. 0 602 188 896, (085) 477 10 10 NIP: 772-103-74-3, REG. 480160380</p> <p>pieczęć: Imię i nazwisko nr uprawnień oraz podpis geodety uprawnionego, który sporządził mapę</p>	

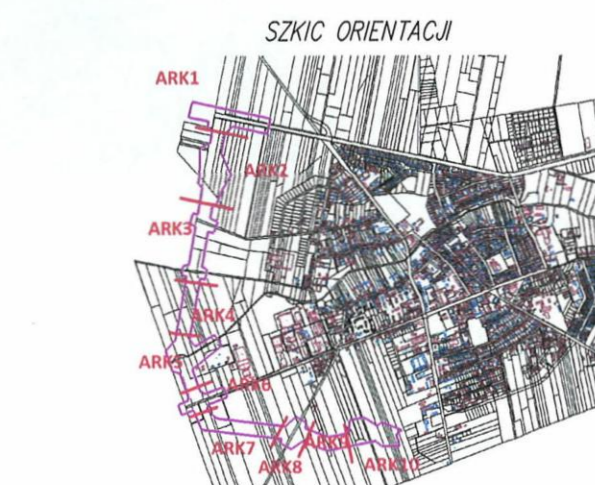

Posiadać się, że niniejszy dokument został opracowany w wyniku prac geodezyjnych i kartograficznych, których rezultaty zawiera opisanie technicznie wpisany do ewidencji materiałów geodezyjnych zasobu (geodezyjny i kartograficzny)

Organ prowadzący geodezyjny zasobu kartograficzny: STAROSTA WYSOKOMAZOWECKI


Identyfikator ewidencyjny materiału zasobu: P.2013.2020.465

Data wpisania opisu technicznego do ewidencji materiałów zasobu: 2020-04-09

Imię i nazwisko geodety uprawnionego, który sporządził mapę: mgr Teresa Danusia Łopisza

Inspektor Wydziału Geodezji, Kartografii, Katastru i Nieruchomości organu: Inspektor Wydziału Geodezji, Kartografii, Katastru i Nieruchomości organu

Łączy rys. 1

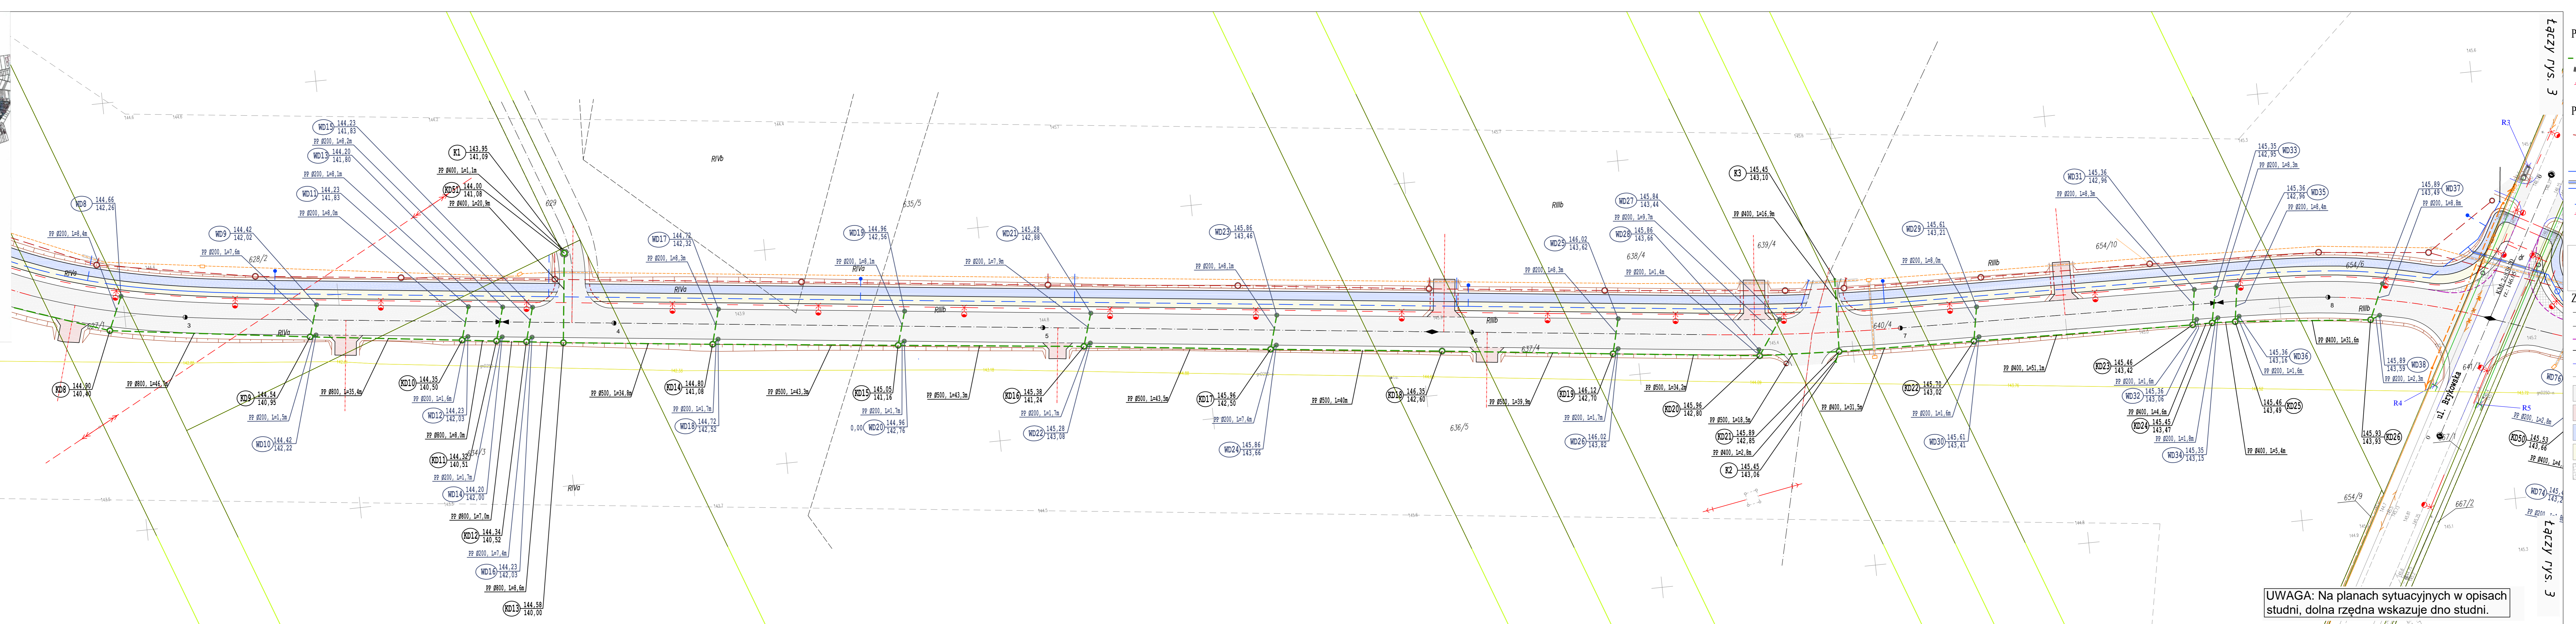

UWAGA: Na planach sytuacyjnych w opisach studni, dolna rzędna wskazuje dno studni.

PROJEKTOWANE:

- studnie z wpustami kanalizacji deszczowej i z przykanalikami
- sieć kanalizacji deszczowej ze studniami połączeniowymi
- studnia wpadowa z piaszkownikami wg KPED 01.14
- likwidacja odcinka sieci kanalizacji deszczowej

PROJEKTOWANE wg odrębnych opracowań w ramach zadania:

- sieć kanalizacji sanitarnej ze studniami połączeniowymi i odcieczami bocznymi
- likwidacja odcinka sieci kanalizacji sanitarnej
- sieć wodociągowa
- sieć wodociągowa w rurze osłonowej
- węzeł hydrantowy
- studnia z zaworem napowietrzająco-odpowietrzającym
- likwidacja odcinka sieci wodociągowej

LEGENDA:

- br. sanitarna
- br. elektrycznej
- Zarysy projektowe br. telekomunikacyjnej
- Zarysy projektowe br. elektrycznej

Zarys układu drogowego:

- krawężnik kamienny 20x30 cm
- krawężnik kamienny 20x30 cm obniżony do h=3cm
- opornik kamienny kamienny 12x25 cm
- obrzeże betonowe 8x30 cm
- krawędź nawierzchni jezdni
- krawędź korony drogi
- nawierzchnia bitumiczna jezdni
- nawierzchnia zjazdów indywidualnych z betonowej kostki brukowej
- nawierzchnia bitumiczna na ścieżce rowerowej
- nawierzchnia z betonowej kostki brukowej na chodnikach
- wybrukowanie z kostki kamiennej

Drogowskaz

M. Gwiżdowski, A. Sosnowski
ul. Elewatorska 13/22, 15-620 Białystok
tel. (085) 652 06 80, e-mail: drogowskaz-sc@o2.pl

Stadium: P.W.	Nazwa rysunku: Plan sytuacyjny kanalizacji deszczowej	Rysunek nr: 2.
Skala: 1:500	Opis: Budowa drogi od strony zachodniej miasta Wysokie Mazowieckie od km 2+078,10 do km 3+545,15, wraz budową towarzyszącej infrastruktury technicznej.	Data: 09.2022

BRANŻA SANITARNA

Opracował:	Sprawdził:
mgr inż. Tomasz Łukowski PDL.0141.POOS/13	mgr inż. Wojciech Gólszewski PDL.0140.POOS/10