
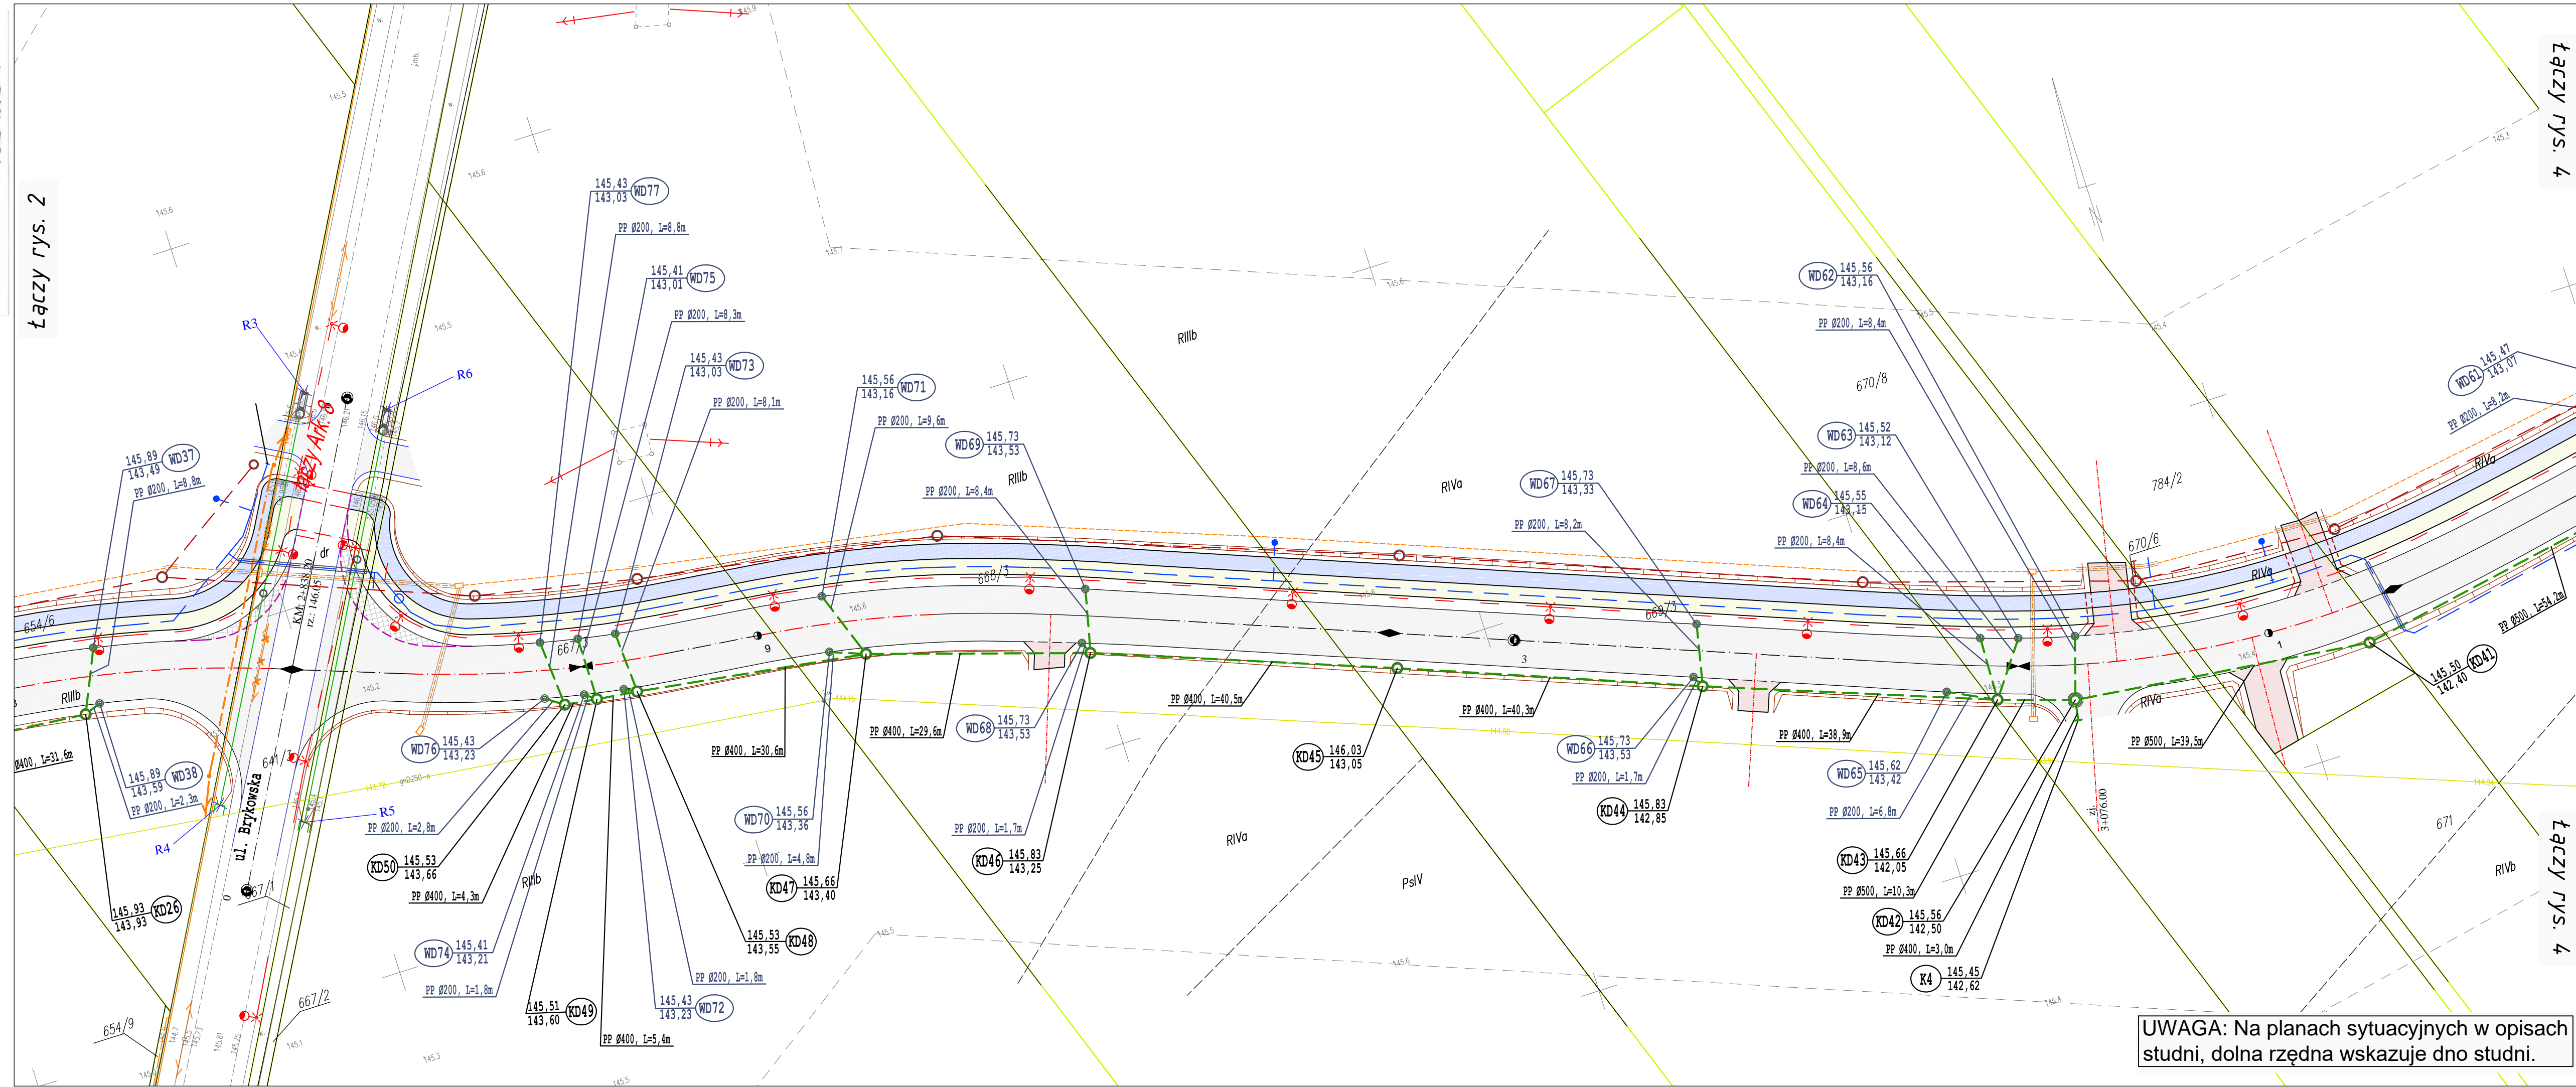


MAPA DO CELÓW PROJEKTOWYCH Ark 9	
Oznaczenie kancelaryjne zgłoszonej pracy geodezyjnej	Nr Rob. Wyk.: 15449 / 95 / 2019 Nr ewid. zgt.: GN.6642.822.2019
O B I E K T WYSOKIE MAZOWIECKIE	
Jednostka ewidencyjna	Identyfikator 201301_1 201310_2 nazwa WYSOKIE MAZOWIECKIE WYSOKIE MAZOWIECKIE
Obręb ewidencyjny	Identyfikator 0001 0029 0019 nazwa WYSOKIE MAZOWIECKIE OSRBY-LEPERTOMIŻNA MICHAŁKI
Powiat wysokomazowiecki	
Województwo podlaskie	
SKALA MAPY 1 : 500	
Nazwa układu współrzędnych	prostokątnych płaskich 2000 (8) wysokościowych KRONSZTADT 60
Oznaczenie granic obszaru, który był przedmiotem aktualizacji -----	
Data opracowania mapy	Ark. mapy zebrań: 6.189.08.12.3.4, 12.4.3, 17.1.2, 1.4, 17.2.3, 17.3.2, 3.4, 22.1.2, 1.3, 1.4, 22.3.1, 3.2, 3.4, 02.1.2, 02.2.1, 2.2, 03.1.1, 1.2
W granicach opracowania znajdują się punkty osnowy I-III klasy: 1094, 1095, 1096, 1097, 1098, 1153, 1015. Służebności gruntowych nie badano.	

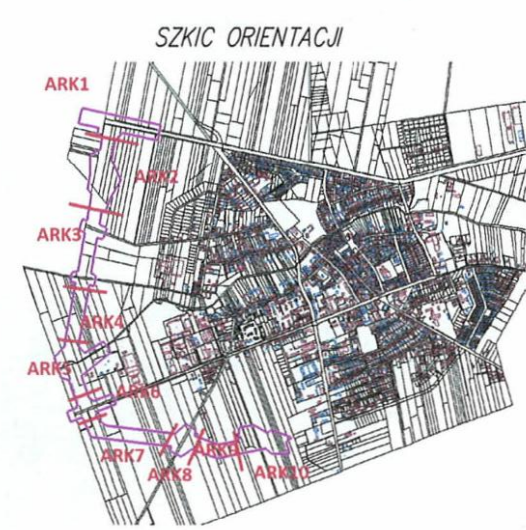

LEGENDA:

PROJEKTOWANE:

- studnie z wpustami kanalizacji deszczowej i z przykanalikiem
- sieć kanalizacji deszczowej ze studniami połączeniowymi
- studnia wpadowa z piaskownikiem wg KPED 01.14
- likwidacja odcinka sieci kanalizacji deszczowej

PROJEKTOWANE wg odrębnych opracowań w ramach zadania:

- sieć kanalizacji sanitarnej ze studniami połączeniowymi i odciejściami bocznymi
- likwidacja odcinka sieci kanalizacji sanitarnej
- sieć wodociągowa
- sieć wodociągowa w rurze osłonowej
- węzeł hydrantowy
- studnia z zaworem napowietrzająco-odpowietrzającym
- likwidacja odcinka sieci wodociągowej

Zarys układu drogowego:

- krawężnik kamienny 20x30 cm
- krawężnik kamienny 20x30 cm obniżony do h=3cm
- opornik kamienny kamienny 12x25 cm
- obrzeże betonowe 8x30 cm
- krawędź nawierzchni jezdni
- krawędź korony drogi
- nawierzchnia bitumiczna jezdni
- nawierzchnia zjazdów indywidualnych z betonowej kostki brukowej
- nawierzchnia bitumiczna na ścieżce rowerowej
- nawierzchnia z betonowej kostki brukowej na chodnikach
- wybrukowanie z kostki kamiennej

Zarysy projektowe:

- Zarysy projektowe br. telekomunikacyjnej
- Zarysy projektowe br. elektrycznej

BRANŻA SANITARNA

Opracował: Imię i nazwisko mgr inż. Tomasz Łukowski PDL/0141/POOS/13	Podpis:	Sprawił: Imię i nazwisko mgr inż. Wojciech Gólszewski PDL/0140/POOS/10	Podpis:
--	---------	--	---------

Drogowskaz M. Gwiązdowski, A. Sosnowski
ul. Elewatorska 13/22, 15-620 Białystok
tel. (085) 652 06 80, e-mail: drogowskaz-sc@o2.pl

Stadium: P.W.	Nazwa rysunku: Plan sytuacyjny kanalizacji deszczowej	Rysunek nr: 3.
Skala: 1:500	Opis: Budowa drogi od strony zachodniej miasta Wysokie Mazowieckie od km 2+078,10 do km 3+545,15, wraz budową towarzyszącej infrastruktury technicznej.	Data: 09.2022

UWAGA: Na planach sytuacyjnych w opisach studni, dolna rzędna wskazuje dno studni.