


MAPA DO CELÓW PROJEKTOWYCH Ark 7	
Oznaczenie kancelaryjne zgłoszonej pracy geodezyjnej	Nr Rob. Wjk.: 15449 / 96 / 2019 Nr ewid. zgl.: GN.6642.822.2019
O B I E K T	WYSOKIE MAZOWECKIE
Jednostka ewidencyjna	Identyfikator: 201301_1, 201310_2 nazwa: WYSOKIE MAZOWECKIE
Obszar ewidencyjny	Identyfikator: 0001, 0029, 0019 nazwa: WYSOKIE MAZOWECKIE (SPP-LEPSTOWINA) MICHUKI
Powiat	wysokomazowiecki
Województwo	podlaskie
SKALA MAPY	1 : 500
Nazwa układu współrzędnych	prostokątnych płaskich wysokościowych KRONSTADT 60
Oznaczenie granic obszaru, który był przedmiotem aktualizacji	-----
Data opracowania mapy	14.04.2020 r.
<p>M-GEO GEODETA SPRawnIONY</p> <p>Zdjętym: Miłuski 15-200 Wysocka Istarszewska ul. Długa 7B tel. 0 602 188 888, (085) 477 10 10 NIP 772-10-174-3, REG. 480160380</p> <p>mgr inż. Zbigniew Miłuski Zak. = Nr 15340 Miejsce Osob. Prac. 1 Dział.</p> <p>pieczęć NAZWA / imię i nazwisko Wykonawcy</p> <p>pieczęć imię i nazwisko nr uprawnień oraz podpis geodety uprawnionego, który opracował mapę</p>	
<p>W granicach opracowania znajdują się punkty osnowy I-III klasy: 1094, 1095, 1096, 1097, 1098, 1153, 1015. Służebności gruntowych nie badano.</p>	

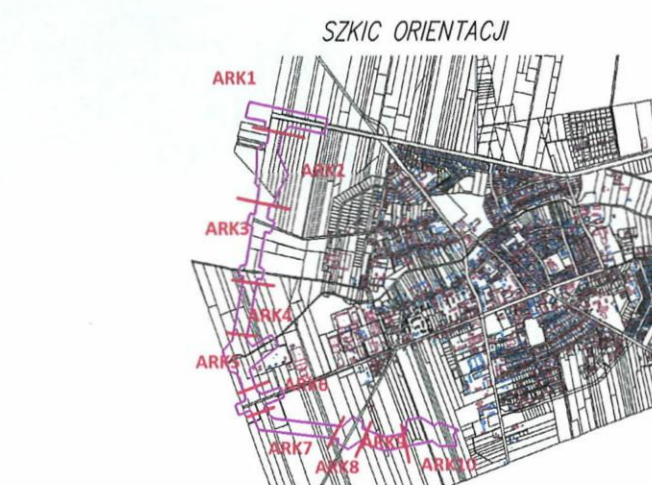

Posiadacz się, że niniejszy dokument został opracowany w wyniku prac geodezyjnych i kartograficznych, których rezultatem została technicznie wpisana do ewidencji materiałów geodezyjnych zasada geodezyjnych i kartograficznych.


Organ prowadzący geodezyjne zasoby geodezyjne i kartograficzne: STAROSTA WYSOKOMAZOWECKI

Identyfikator ewidencyjny materiału zasobu: P.2013.2020.465

Data wpisania operacji technicznej do ewidencji materiałów zasobu: 2020-04-09

imię i nazwisko osoby reprezentującej organ: mgr Teresa Danusia Lepińska

Inspektor w Wydziale Geodezji, Kartografii, Katastru i Nieruchomości

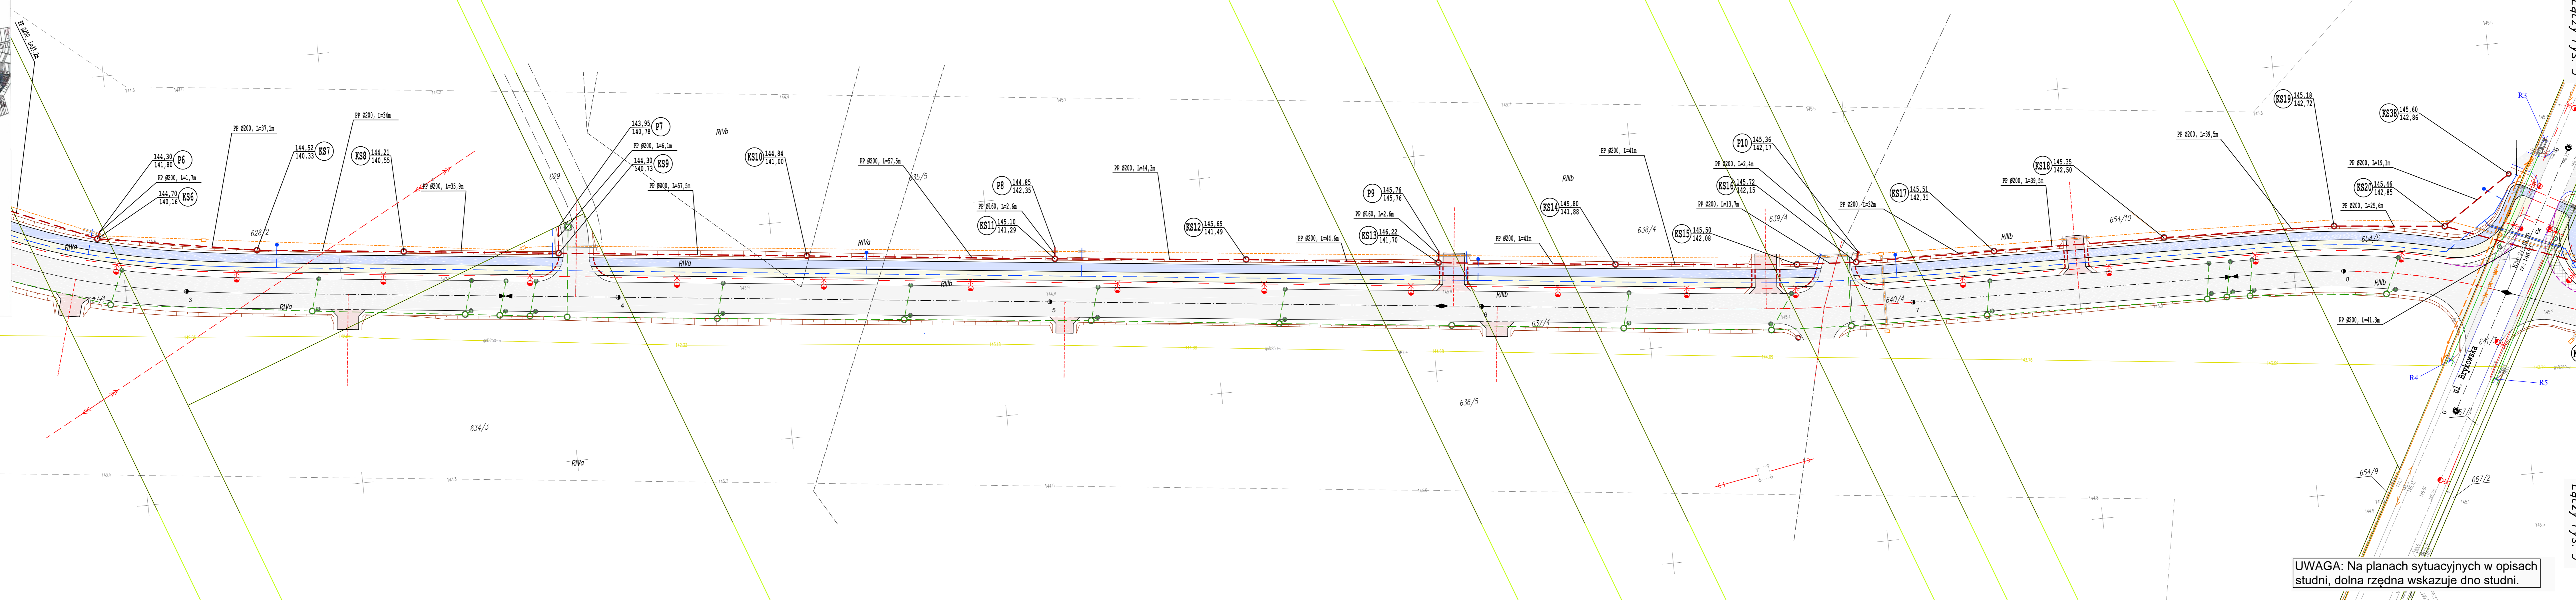

PROJEKTOWANE:

- sieć kanalizacji sanitarnej ze studniami połączeniowymi i odciejściami bocznymi
- likwidacja odcinka sieci kanalizacji sanitarnej

PROJEKTOWANE wg odrębnych opracowań w ramach zadania:

- studnie z wpustami kanalizacji deszczowej i z przykanalikiem
- sieć kanalizacji deszczowej ze studniami połączeniowymi
- studnia wpadowa z piaskownikiem wg KPED 01.14
- likwidacja odcinka sieci kanalizacji deszczowej
- sieć wodociągowa
- sieć wodociągowa w rurze osłonowej
- węzeł hydrantowy
- studnia z zaworem napowietrzająco-odpowietrzającym
- likwidacja odcinka sieci wodociągowej

Zarys układu drogowego:

- krawężnik kamienny 20x30 cm
- krawężnik kamienny 20x30 cm obniżony do h=3cm
- opornik kamienny kamienny 12x25 cm
- obrzeże betonowe 8x30 cm
- krawędź nawierzchni jezdni
- krawędź korony drogi
- nawierzchnia bitumiczna jezdni
- nawierzchnia zjazdów indywidualnych betonowej kostki brukowej
- nawierzchnia bitumiczna na ścieżce rowerowej
- nawierzchnia z betonowej kostki brukowej na chodnikach
- wybrukowanie z kostki kamiennej

Zarys projektowe br. sanitarna

Zarys projektowe br. elektrycznej

LEGENDA:

BRANŻA SANITARNA

Stadium: P.W.
Nazwa rysunku: Plan sytuacyjny kanalizacji sanitarnej
Obiekt: Budowa drogi od strony zachodniej miasta Wysokie Mazowieckie od km 2+078,10 do km 3+545,15, wraz budową towarzyszącej infrastruktury technicznej.
Skala: 1:500
Rysunek nr.: 2.
Data: 09.2022

Opracował: mgr inż. Tomasz Lukowski
Sprawdził: mgr inż. Wojciech Gołaszewski

UWAGA: Na planach sytuacyjnych w opisach studni, dolna rzędna wskazuje dno studni.