


MAPA DO CELÓW PROJEKTOWYCH		Ark 9	
Oznaczenie kancelaryjne zgłoszonej pracy geodezyjnej		Nr Rob. Wyk.: 15449 / 95 / 2019 Nr ewid. zgt.: GN.6642.822.2019	
O B I E K T		WYSOKIE MAZOWIECKIE	
Jednostka ewidencyjna	Identyfikator	201301_1	201310_2
	nazwa	WYSOKIE MAZOWIECKIE	WYSOKIE MAZOWIECKIE
Obręb ewidencyjny	Identyfikator	0001	0029
	nazwa	WYSOKIE MAZOWIECKIE	OSPIY-LEPERTOMIŻNA
			MIŁOCHY
Powiat		wysokomazowiecki	
Województwo		podlaskie	
SKALA MAPY		1 : 500	
Nazwa układu współrzędnych	prostokątnych płaskich	2000 (8)	
	wysokościowych	KRONSZTADT 60	
Oznaczenie granic obszaru, który był przedmiotem aktualizacji		-----	
Data opracowania mapy		14.04.2020 r.	
Ark. mapy załączonych		6.189.08.12.3.4, 12.4.3, 17.1.2, 1.4, 17.2.3, 17.3.2, 3.4, 22.1.2, 1.3, 1.4, 22.3.1, 3.2, 3.4, 02.1.2, 02.2.1, 2.2, 03.1.1, 1.2	
<b>M-GEO</b> GEODETA UPRAWNIONY		Zbiórka Miłosłucki	
16-200 Wysokie Mazowieckie ul. Długa 78 tel. 0 602 188 659; (086) 477 10 10 NIP: 722-103-74-36; REG. 450168343		mgr inż. Zbigniew Miłosłucki Zdanie Nr 15449 Min. Gosp. Pr. i Bud. polecenie	
NAZWA / imię i nazwisko Wykonawcy		mgr inż. Teresa Danusia Łapińska Inspektor w Wydziale Geodezji, Kartografii, Katastru i Niwometrii	


W granicach opracowania znajdują się punkty osnowy I-III klasy: 1094, 1095, 1096, 1097, 1098, 1153, 1015. Służebności gruntowych nie badano.

Podpisuje się, że niniejszy dokument został opracowany w wyniku prac geodezyjnych i kartograficznych, których rezultaty zawiera opis i techniczny wpisany do ewidencji materiałów państwowego zasobu geodezyjnego i kartograficznego	
Organ prowadzący państwowy zasób geodezyjny i kartograficzny	STAROSTA WYSOKOMAZOWIECKI
Identyfikator ewidencyjny materiału zasobu państwowego	P.2013.2020.465
Data wpisania operatu technicznego do ewidencji materiałów zasobu państwowego	2020-04-29
Imię i nazwisko osoby reprezentującej organ	mgr inż. Teresa Danusia Łapińska Inspektor w Wydziale Geodezji, Kartografii, Katastru i Niwometrii

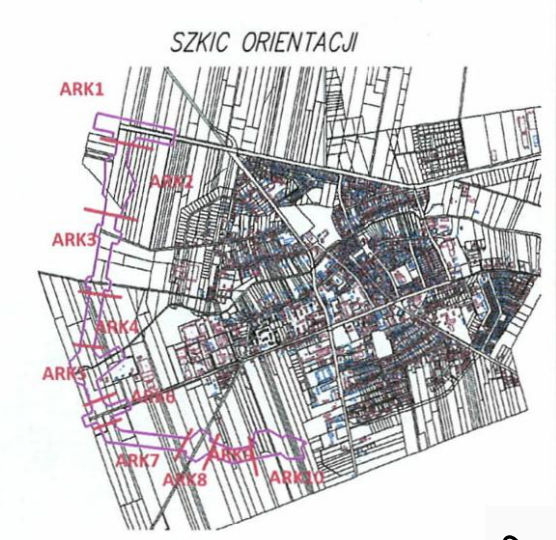

Łączy rys. 2

Łączy rys. 2

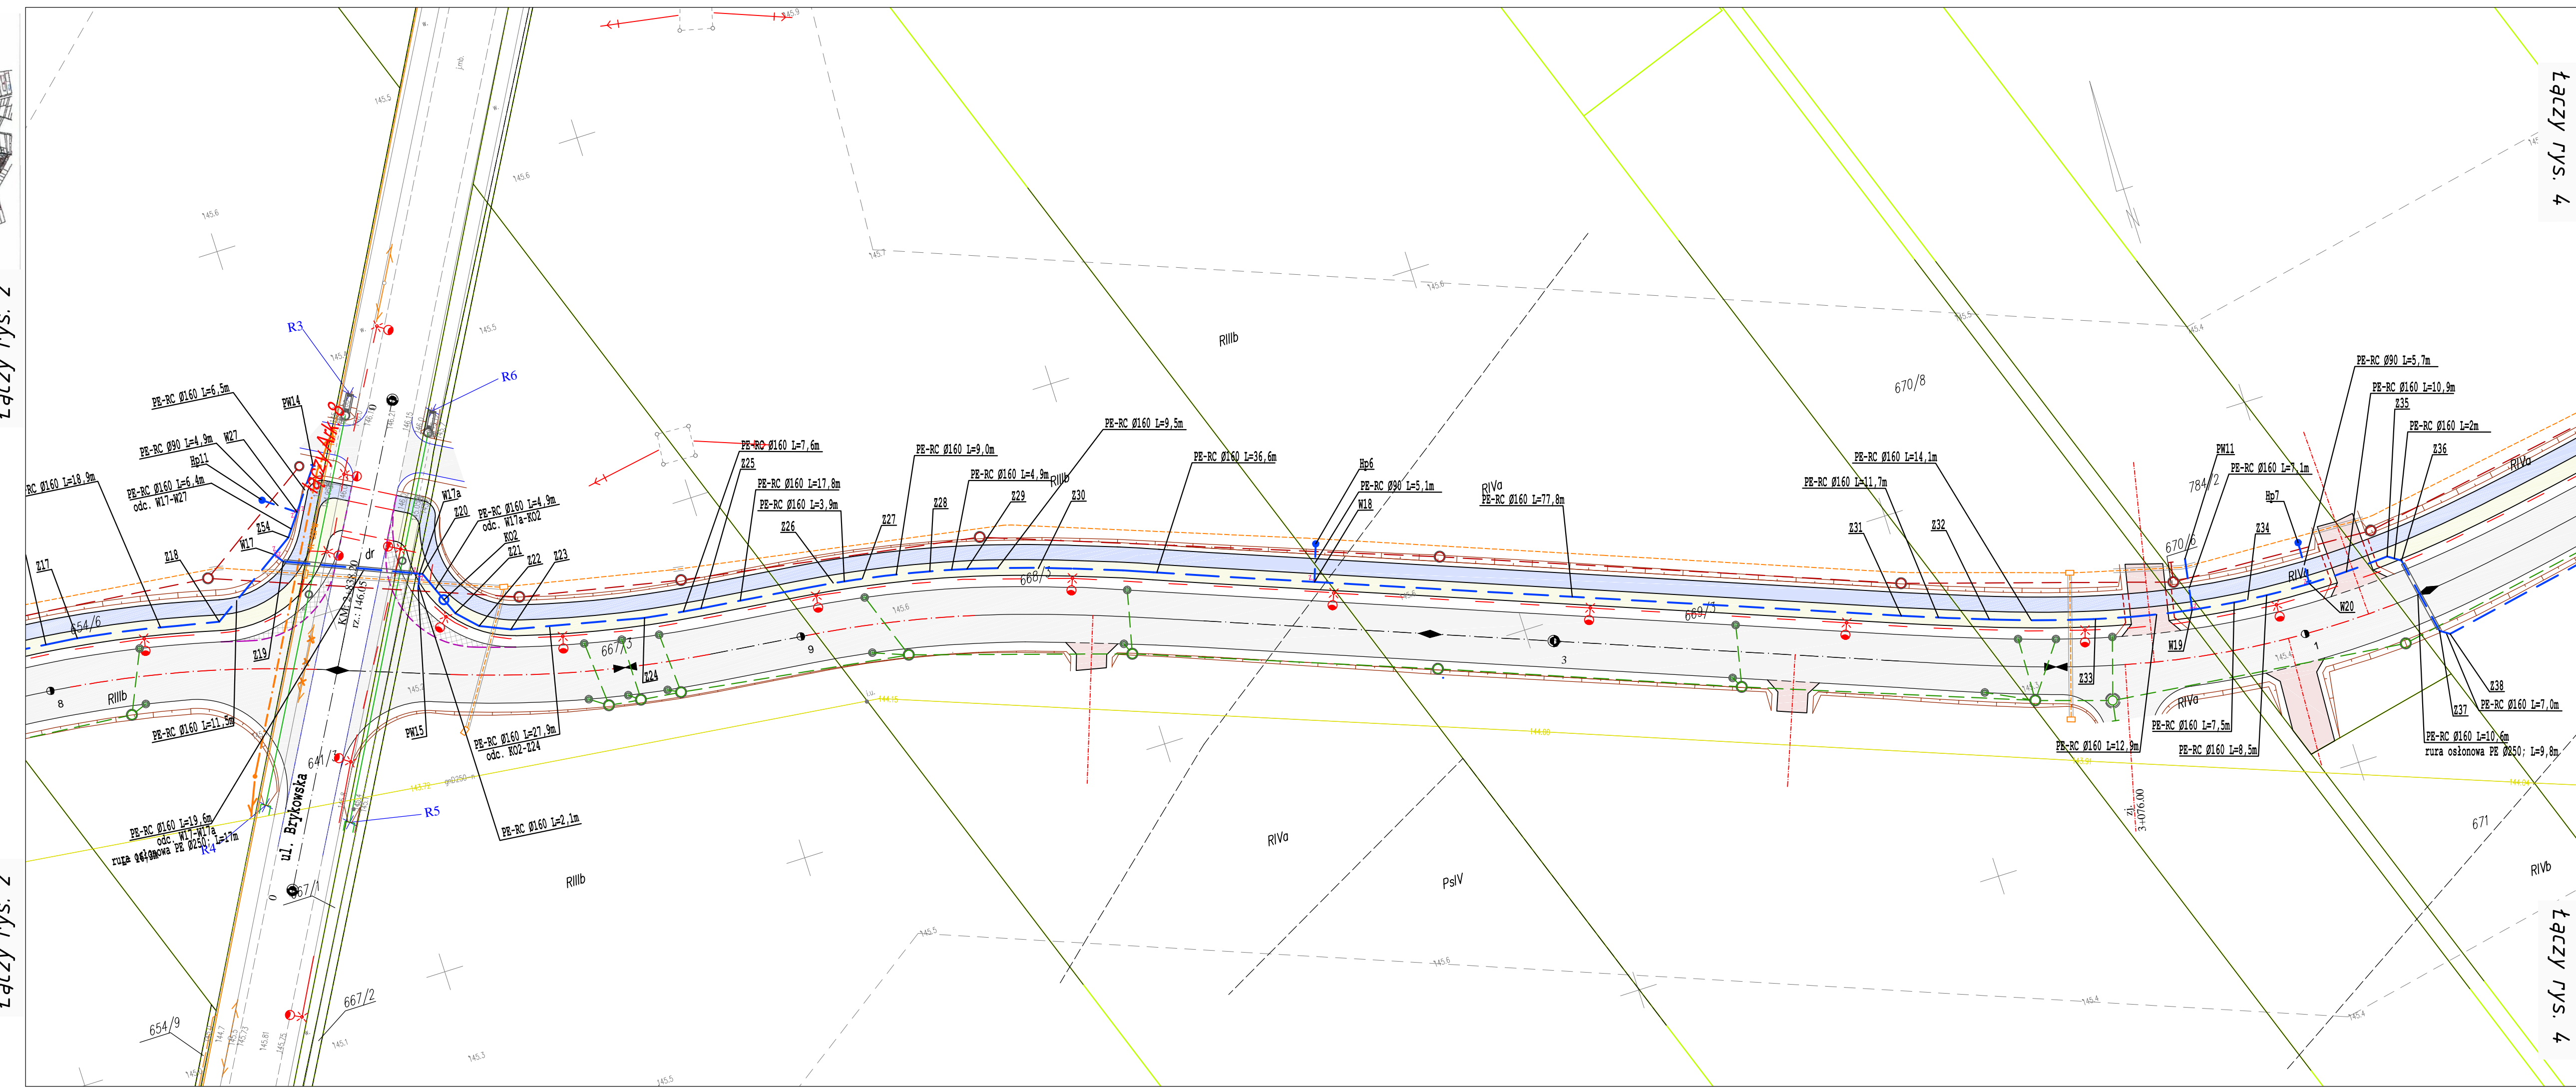

Łączy rys. 4

Łączy rys. 4

**LEGENDA:**

**PROJEKTOWANE:**

- sieć wodociągowa
- sieć wodociągowa w rurze osłonowej
- węzeł hydrantowy
- studnia z zaworem napowietrzająco-odpowietrzającym
- likwidacja odcinka sieci wodociągowej

**PROJEKTOWANE wg odrębnych opracowań w ramach zadania:**

- studnie z wpustami kanalizacji deszczowej i przykanalikiem
- sieć kanalizacji deszczowej ze studniami połączeniowymi
- studnia wpadowa z piaskownikiem wg KPED 01.14
- likwidacja odcinka sieci kanalizacji deszczowej
- sieć kanalizacji sanitarnej ze studniami połączeniowymi i odejściami bocznymi
- likwidacja odcinka sieci kanalizacji sanitarnej

**Zarys układu drogowego:**

- krawężnik kamienny 20x30 cm
- krawężnik kamienny 20x30 cm obniżony do h=3cm
- opornik kamienny 12x25 cm
- obrzeże betonowe 8x30 cm
- krawędź nawierzchni jezdni
- krawędź korony drogi
- nawierzchnia bitumiczna jezdni
- nawierzchnia zjazdów indywidualnych z betonowej kostki brukowej
- nawierzchnia bitumiczna na ścieżce rowerowej
- nawierzchnia z betonowej kostki brukowej na chodnikach
- wybrukowanie z kostki kamiennej

**Zarys projektowe br. telekomunikacyjnej**

**Zarys projektowe br. elektrycznej**

**BRANŻA SANITARNA**

Stadium:	Nazwa rysunku:	Rysunek nr:
P.W.	Plan sytuacyjny wodociągu	3.
Skala:	Opis:	Data:
1:500	Budowa drogi od strony zachodniej miasta Wysokie Mazowieckie od km 2+078,10 do km 3+545,15, wraz budową towarzyszącej infrastruktury technicznej.	09.2022
Opracował:		
Imię i nazwisko	Podpis:	Sprawił:
mgr inż. Tomasz Łukowski		mgr inż. Wojciech Golszewski
PDL.0141.POOS/13		PDL.0140.POOS/10

M. Gwiazdowski, A. Sosnowski  
ul. Elewatorska 13/22, 15-620 Białystok  
tel. (085) 652 06 80, e-mail: drogowskaz-sc@o2.pl