



Poziom porównawczy 130,00 m n.p.m.

Rzędna terenu projektowanego	144,30 144,30 144,30 144,30
Rzędna osi rurociągu [m]	142,40 142,40 142,40 142,40
Zagłębienie osi rurociągu	1,90 1,90 1,90 1,90
Odległości [m]	0,0 3,7 20,1 21,5
Średnice, materiał	PE Ø32 PE Ø32 PE Ø63 PE Ø63
Długość trasy [m]	0,0 3,7 10,9 18,8

 

Układanie i podpieranie rur WODOCIĄG

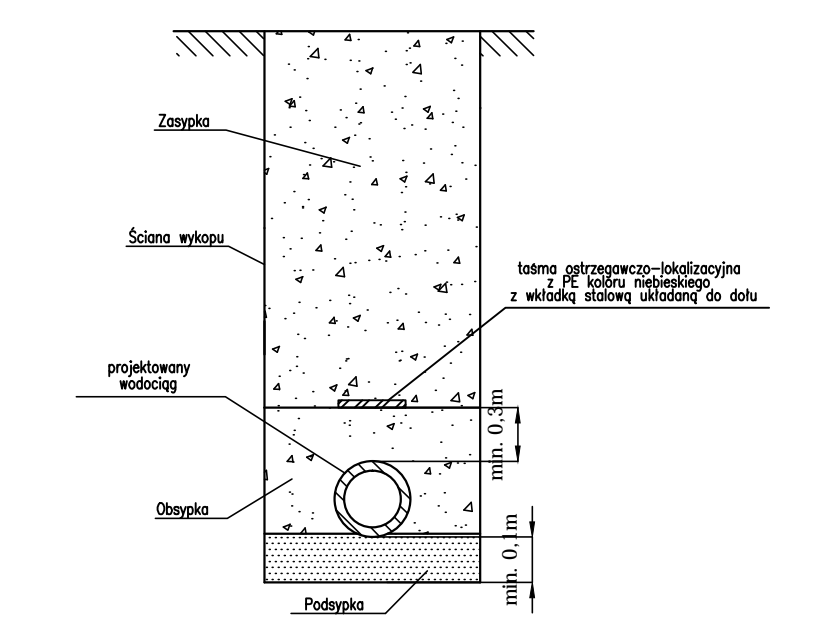

A* - taśmę sygnalizacyjną zakończyć w skrynie wodociągowej

		M. Gwiazdowski, A. Sosnowski ul. Elewatorska 13/22, 15-620 Białystok tel. (085) 652 06 80, e-mail: drogowkaz-sc@o2.pl	
		Studium: P.W. Nazwa rysunku: Profile podziemne przyłączy i odcjęć wodociągowych Rysunek nr: 7. Obiekt: Budowa drogi od strony zachodniej miasta Wysokie Mazowieckie od km 2+078,10 do km 3+545,15, wraz budową towarzyszącej infrastruktury technicznej. Data: 09.2022	
BRANŻA SANITARNA			
Opracował: [blank]		Sprawdził: [blank]	
Narysował: [blank]		Pełnił: [blank]	
Inżynier: Tomasz Łukowski PDL.0141.P00S/13		Inżynier: Wojciech Góralowski PDL.0140.P00S/10	