
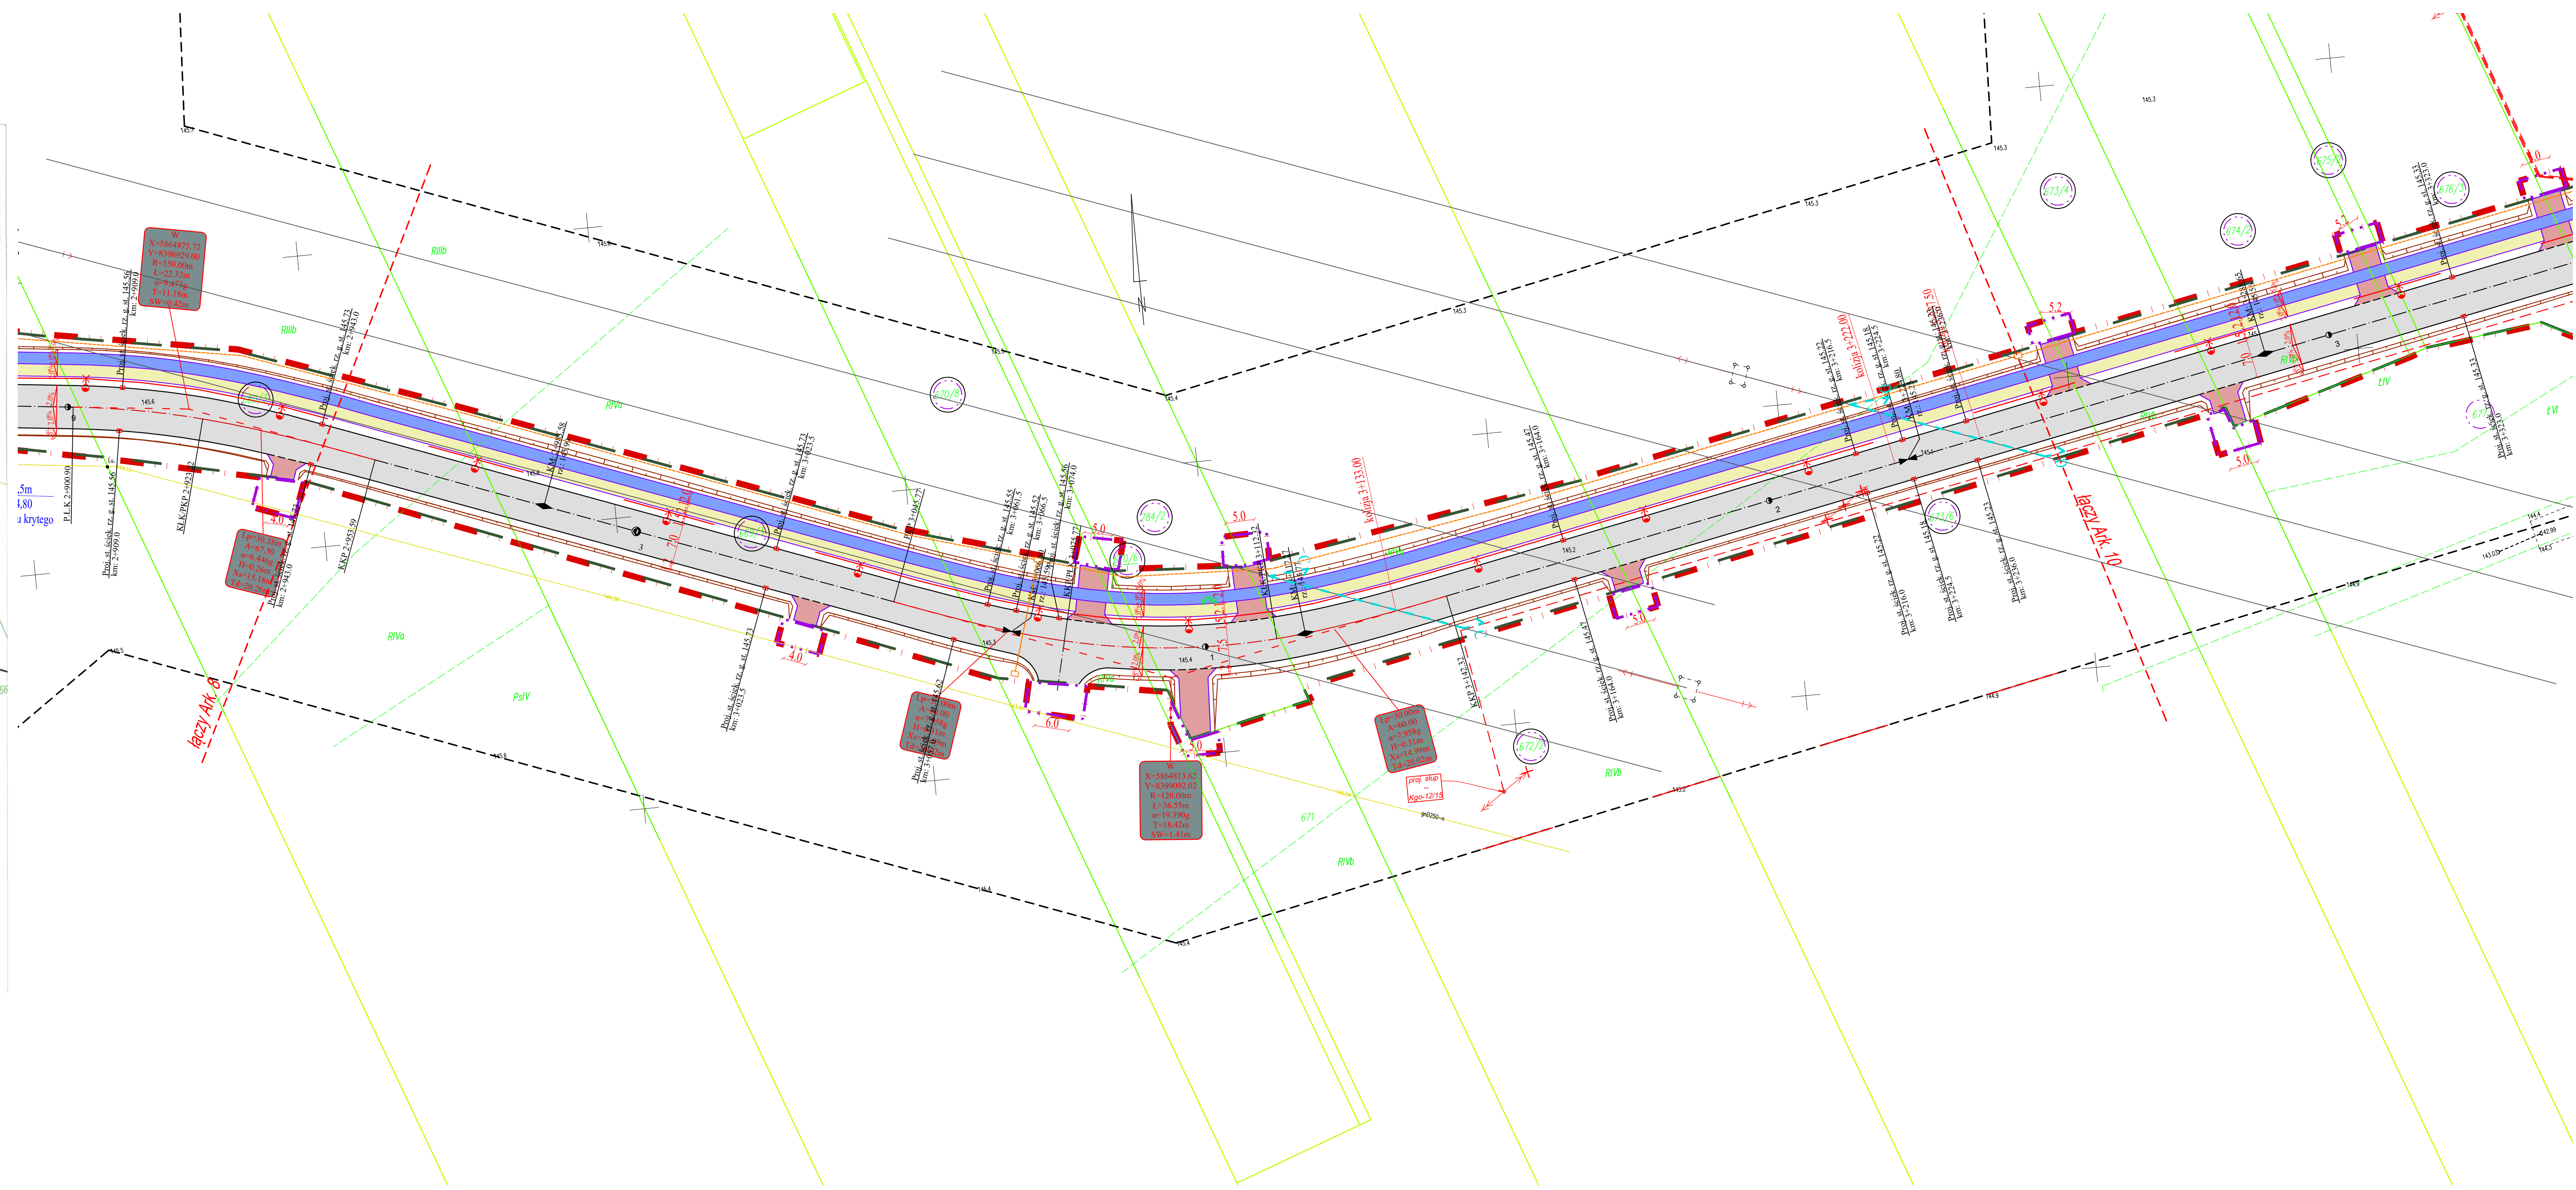


MAPA DO CELÓW PROJEKTOWYCH Ark. 9	
Oznaczenie kancelaryjne zgłoszonej pracy geodezyjnej	Nr Rob. Wyk.: 15449 / 96 / 2019 Nr ewid. zgl.: ON.6642.822.2019
OBIEKT	WYSOKIE MAZOWIECKIE
Jednostka ewidencyjna	Identyfikator: 201301_1 nazwa: WYSOKIE MAZOWIECKIE
Obszary ewidencyjne	Identyfikator: 0001 0029 0019 nazwa: WYSOKIE MAZOWIECKIE OSPY-LEPKOWINA MOJASKI
Powiat	wysokomazowiecki
Województwo	podlaskie
SKALA MAPY	1 : 500
Nazwa układu współrzędnych	prostokątnych płaskich 2000 (8) wysokociślowych KRONSZTADT 60
Znaczenie granic obszaru, który był przedmiotem aktualizacji	-----
Data opracowania mapy	14.04.2020 r.
<p>M-GEO GEODETA UPRAWNIONY</p> <p>Zbiory: Włocławek 15-200 Wysokie Mazowieckie ul. Długa 78 tel. 0 602 188 656, (080) 477 10 10 NIP: 722-160-74-28, REGON: 440100048</p> <p>mgr inż. Natalia Milewska 25-010 Włocławek, ul. Mickiewicza 11, 11.01.2019</p> <p>Imię i nazwisko nr uprawnień oraz podpis geodety opracowującego, który opracował mapę</p> <p>NAZWA / Imię i nazwisko Wykonawcy</p>	

W granicach opracowania znajdują się punkty osnowy I-III klasy: 1094, 1095, 1096, 1097, 1098, 1153, 1215
Służebności gruntowych nie badano.

Pozwiedza się, że niniejszy dokument został opracowany w wyniku prac geodezyjnych i hydrogeodezyjnych, których rezultaty zostały opisane technicznie wpisami do ewidencji materialnej i geodezyjnej zasobów geodezyjnych i hydrogeodezyjnych	
Organ prowadzący geodezyjny i hydrogeodezyjny zasób geodezyjny i hydrogeodezyjny	STAROSTA WYSOKOMAZOWIECKI
Identyfikator ewidencyjny materialnego zasobu	P.2.013.2.020.466
Data wpisania operatu technicznego do ewidencji materialnego zasobu	2020-04-29
Imię i nazwisko osoby reprezentującej organ	mgr Teresa Danuta Łapińska Inspektor w Wydziale Geodezji i Kartografii, Katedra i Zakład Geodezji i Kartografii

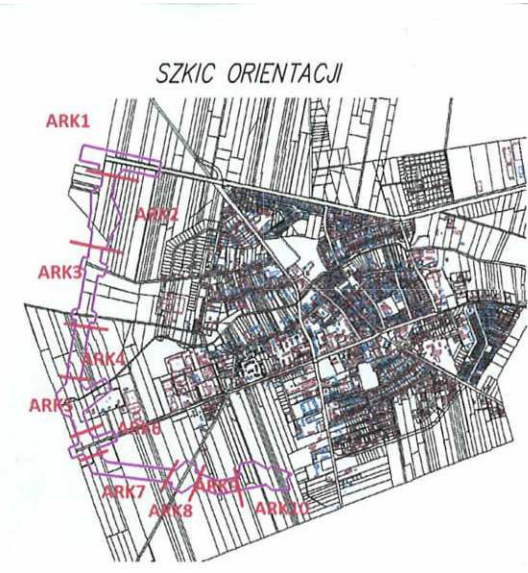

LEGENDA:

- krawężnik kamienny 20x30 cm
- krawężnik kamienny 20x30 cm obniżony do h=3cm
- obrzeże betonowe 8x30 cm
- krawężnik nawierzchni jezdni
- krawężnik korony drogi
- nawierzchnia bitumiczna jezdni
- nawierzchnia zjazdów indywidualnych z betonowej kostki brukowej
- nawierzchnia bitumiczna na ścieżce rowerowej
- nawierzchnia z betonowej kostki brukowej na chodnikach
- wybrukowanie z kostki kamiennej
- linia ograniczająca granice pasa drogowego gminnej - zakres terenu do pozyskania przez inwestora
- granice działek
- zakres terenu objętego wnioskiem
- zakres terenu objęty czasowym zajęciem
- działki przeznaczone do podziału i przejęcia ich części przez inwestora
- działki pasa drogowego Alei Niepodległości
- działki objęta czasowym zajęciem terenu
- działki pasa drogowego ul. Brykowskiej

<p>Drogowskaz M. Gwiazdowski, A. Sosnowski ul. Elewatorska 13/22, 15-620 Białystok tel. (085) 652 06 80, e-mail: drogowskaz-sc@o2.pl</p>			
Studium:	Nazwa rysunku: Projekt zagospodarowania terenu	Rysunek nr:	E2
Skala:	1:500	Data:	11.2022
<p>Opis: Budowa drogi od strony zachodniej miasta Wysokie Mazowieckie od km 2+078,10 do km 3+545,15, wraz budową towarzyszącej infrastruktury technicznej.</p>			
BRANZA ELEKTRYCZNA			
Opracował:	Imię i nazwisko: mgr inż. Paweł Iwanicki PDL.0086/PW0E.13	Podpis:	Sprawił:
			Imię i nazwisko: mgr inż. Robert Gereszczak PDL.0071/PWBE.16