PRZEKROJE POPRZECZNE - ODC. B
skala 1:200/200

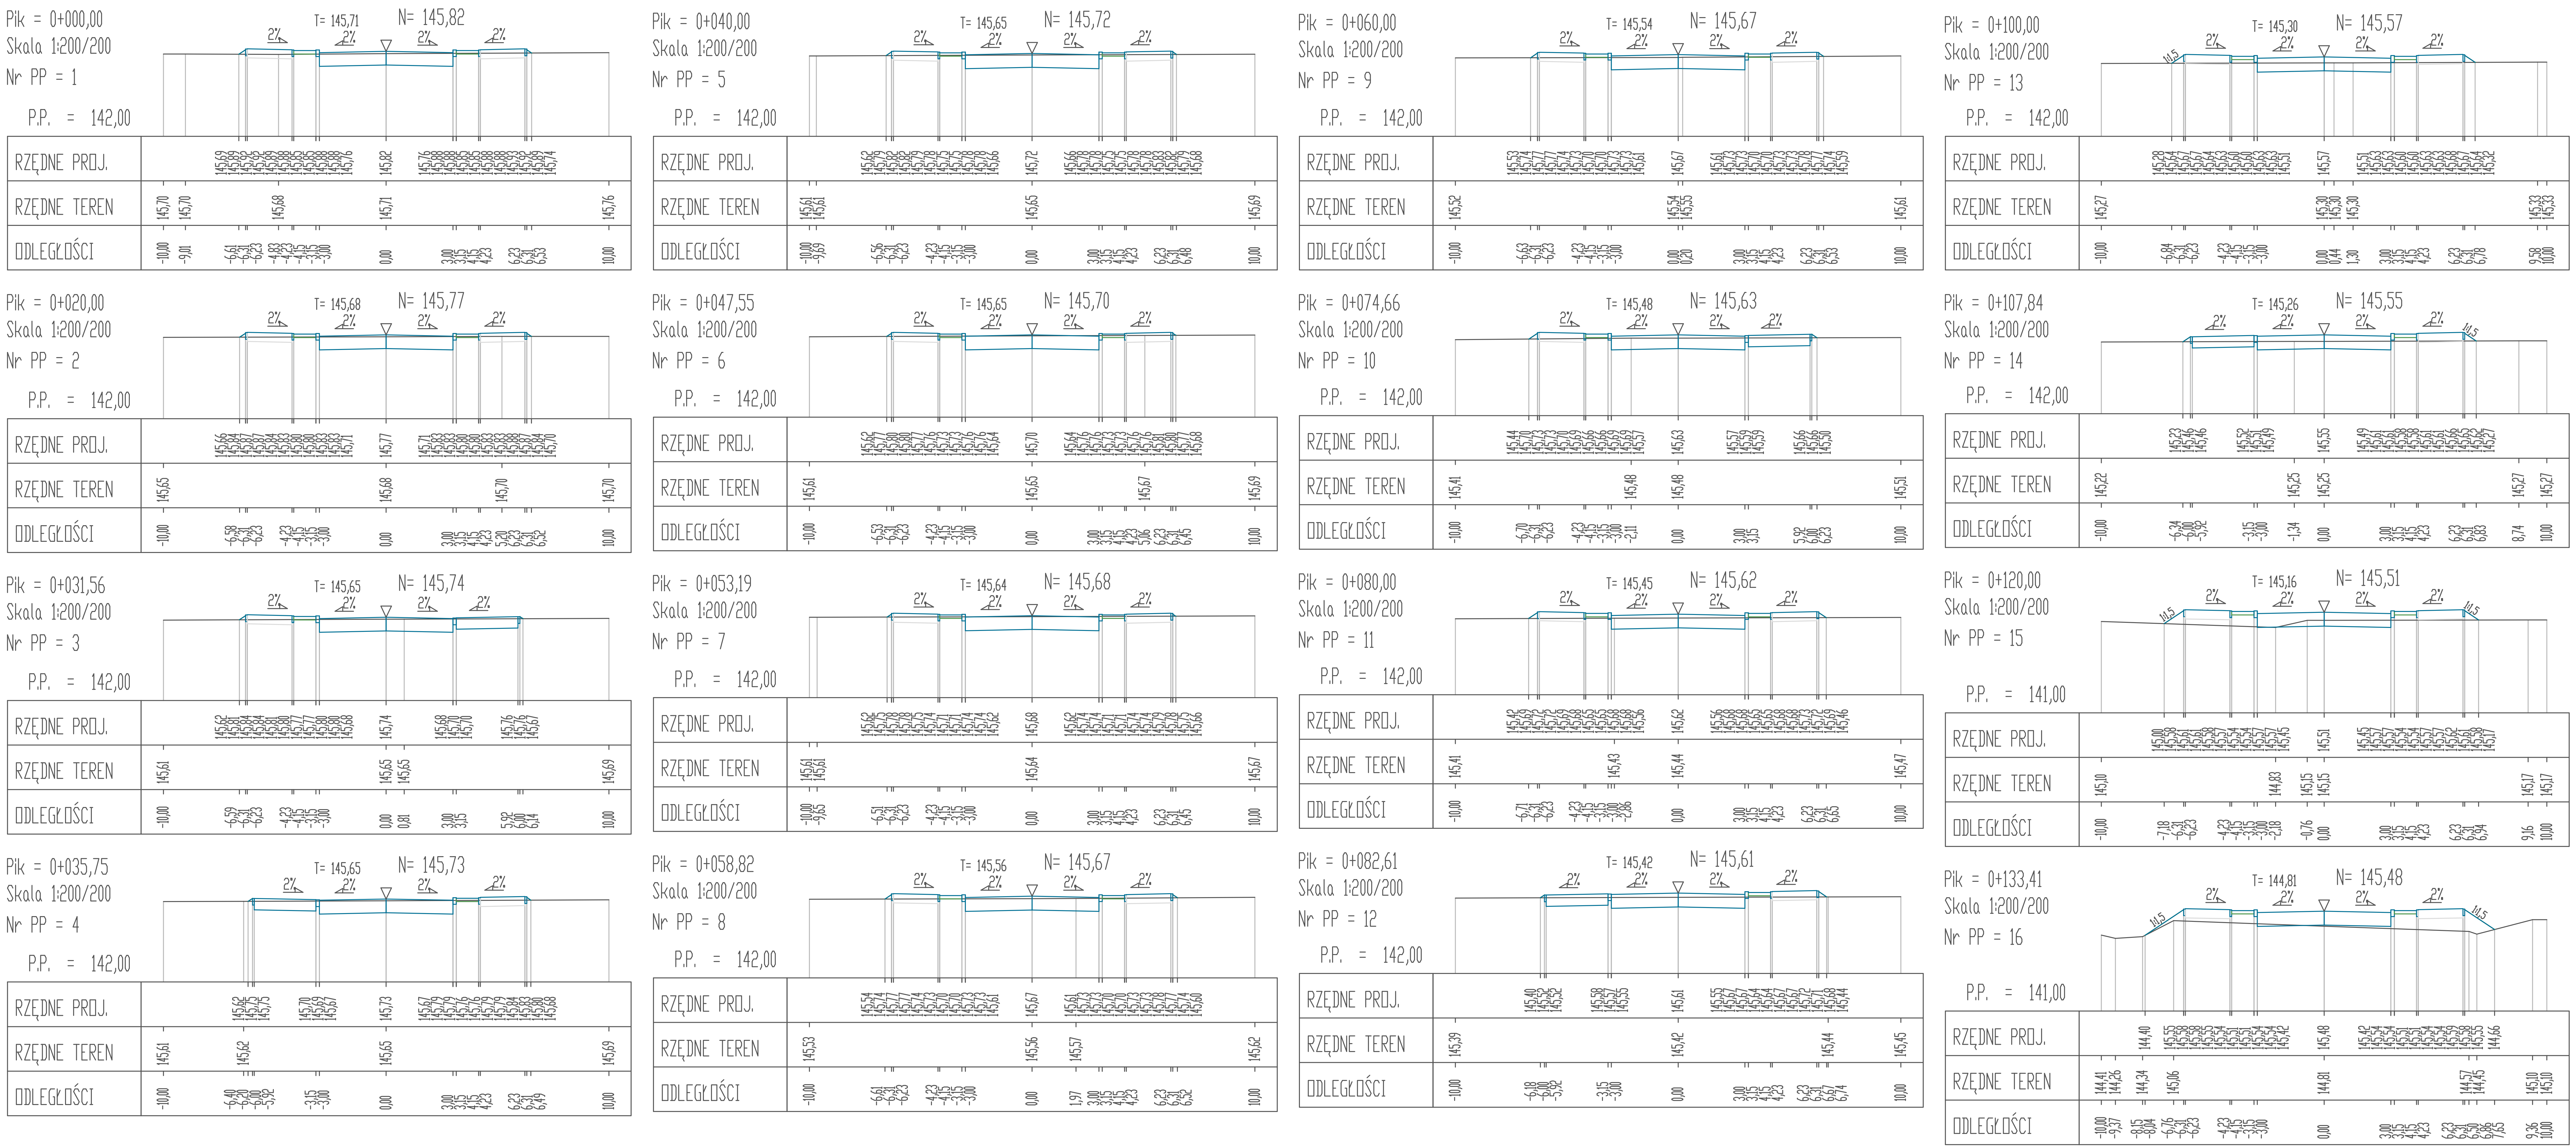

BW PROJEKT Bartosz Wojtkowski
Piłaki Wielkie 16B, 11-610 Pozezdrze
NIP 845-186-87-79, REGON 281415329
tel. **790 882 575,** e-mail: **bwprojekt@wp.pl**

NAZWA INWESTYCJI:
BUDOWA DROGI MIĘDZY UL. LUDOWĄ I ALEJĄ NIEPODLEGŁOŚCI (21KDD, 22KDD, 23KDD)

ADRES INWESTYCJI:
jednostka ewidencyjna: 201301_1 Wysokie Mazowieckie
obręb ewidencyjny: 201301_1.0001 Wysokie Mazowieckie
działki nr ewidencyjny: 593/10, 685/6, 686/13, 687/1, 687/5, 688/6, 690/19

INWESTOR:
BURMISTRZ MIASTA WYSOKIE MAZOWIECKIE
UL. LUDOWA 15, 18-200 WYSOKIE MAZOWIECKIE

PROJEKTANT BRANŻY DROGOWEJ:	NR UPRAWNIEŃ:	PODPIS:
mgr inż. Bartosz Wojtkowski	WAM/0057/PWBD/19	
SPRAWDZAJĄCY BRANŻY DROGOWEJ:	NR UPRAWNIEŃ:	PODPIS:
mgr inż. Kamil Szymborski	WAM/0011/POOD/16	

TYTUŁ RYSUNKU: **PRZEKROJE POPRZECZNE - ODC. B**

FAZA:	BRANŻA:
PROJEKT WYKONAWCZY	**DROGOWA**

DATA:	SKALA:	NR RYS:
10.11.2021	**1:500**	**D-7.2**