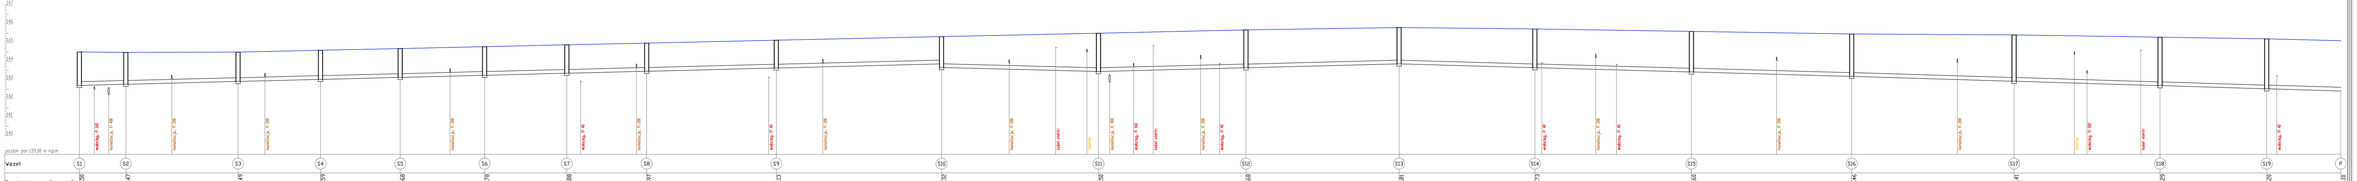
poziom porównawczy n.p.m.
studnia Ø 1200
studnia Ø 1500
spad wodny

| | | |