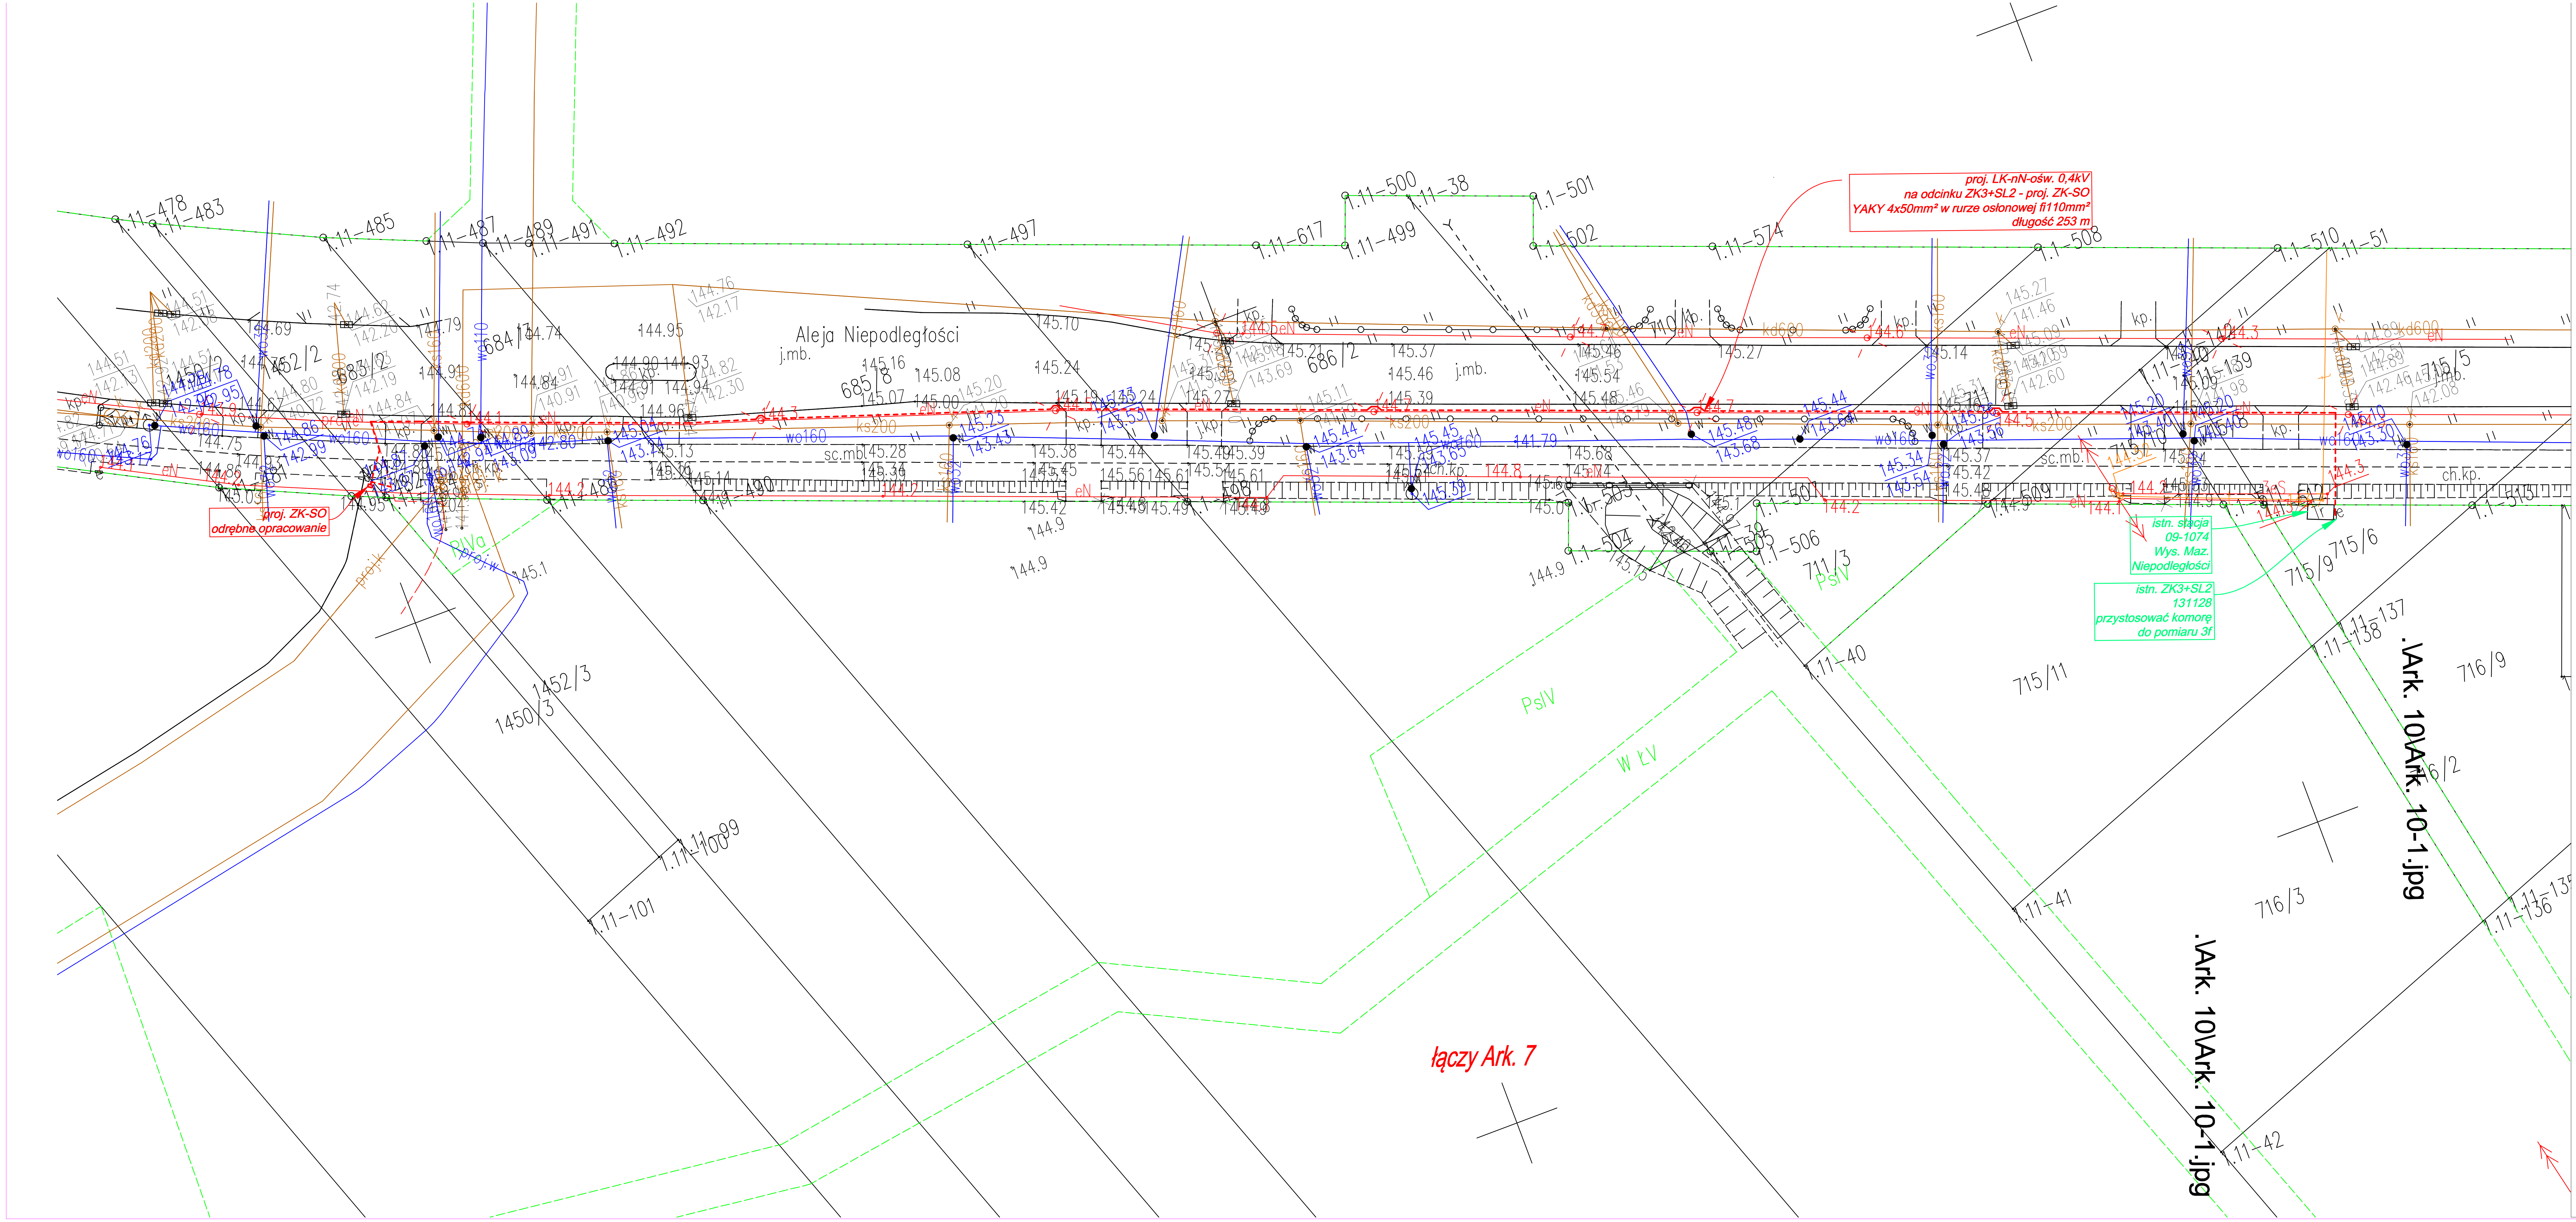
Aleja Niepodległości
j.mb.
sc.mb.
ch.kp.
kp.
1450/3
1452/3
1452/2
683/2
684/1
685/8
686/2
711/3
715/11
715/9
715/6
715/5
716/3
716/9
716/2
1.11-478
1.11-483
1.11-485
1.11-487
1.11-489
1.11-491
1.11-492
1.11-497
1.11-617
1.11-499
1.11-500
1.11-38
1.1-501
1.1-502
1.11-574
1.1-508
1.1-510
1.11-51
1.11-509
1.11-139
1.11-137
1.11-138
1.11-506
1.11-40
1.11-41
1.11-42
1.11-136
1.11-135
1.11-101
1.11-100
1.11-99
1.11-490
1.11-488
1.11-515
PsIV
W ŁV
proj.
eN
wo160
kd600
ks200
144.95
145.10
145.24
145.27
145.08
145.16
.\Ark. 10\Ark. 10-1.jpg
.\Ark. 10\Ark. 10-1.jpg
łączy Ark. 7

proj. ZK-SO
odrębne opracowanie

proj. LK-nN-ośw. 0,4kV
na odcinku ZK3+SL2 - proj. ZK-SO
YAKY 4x50mm² w rurze osłonowej fi110mm²
długość 253 m

istn. stacja
09-1074
Wys. Maz.
Niepodległości

istn. ZK3+SL2
131128
przystosować komorę
do pomiaru 3f

LEGENDA:

PROJEKTOWANE:

- krawężnik kamienny 20x30 cm
- krawężnik kamienny 20x30 cm obniżony do h=3cm
- opornik kamienny kamienny 12x25 cm
- obrzeże betonowe 8x30 cm
- krawędź nawierzchni jezdni
- krawędź korony drogi
- linia ograniczająca granice pasa drogowego drogi gminnej
- zakres terenu do pozyskania przez inwestora
- granice działek
- zakres terenu objętego wnioskiem
- zakres terenu objęty czasowym zajęciem
- działki przeznaczone do podziału i przejęcia ich części przez inwestora
- działki pasa drogowego Alei Niepodległości
- działki objęte czasowym zajęciem terenu
- elekt. sieć kablowa oświetleniowa
- projektowana doziemna sieć elektroenergetyczna SN
- studnie z wpustami kanalizacji deszczowej i z przykanalikiem
- sieć kanalizacja deszczowej ze studniami połączeniowymi
- studnia wpadowa z piaskownikiem wg KPED 01.14
- sieć kanalizacji sanitarnej ze studniami połączeniowymi i odejściami bocznymi
- sieć wodociągowa
- sieć wodociągowa w rurze osłonowej
- węzeł hydrantowy
- studnia z zaworem napowietrzająco-odpowietrzającym
- nawierzchnia bitumiczna jezdni
- nawierzchnia zjazdów indywidualnych z betonowej kostki brukowej
- nawierzchnia bitumiczna na ścieżce rowerowej
- nawierzchnia z betonowej kostki brukowej na chodnikach
- wybrukowanie z kostki kamiennej
- działki pasa drogowego ul. Brykowskiej
- działki po podziale niebędące częścią pasa drogowego
- działki po podziale wchodzące w skład pasa drogowego
- działki pasa drogowego ul. Ludowej
- projektowany zbieracz/ sączek melioracyjny
- projektowana studnia drenarska S-2
- rura osłonowa
- kanalizacja teletechniczna
- sieć telekomunikacyjna doziemna
- sieć telekomunikacyjna nadziemna

ISTNIEJĄCE:

- wo160 - sieć wodociągowa
- wo160 - likwidacja odcinka sieci wodociągowej
- kd600 - kanalizacja deszczowa
- kd600 - likwidacja odcinka sieci kanalizacji deszczowej
- ks200 - kanalizacja sanitarna
- ks200 - likwidacja odcinka sieci kanalizacji sanitarnej
- istniejące słupy oświetleniowe/ elektroenergetyczne do likwidacji
- eN - istniejąca sieć elektroenergetyczna
- gnD250-n - istniejąca sieć gazowa
- istniejący słup telekomunikacyjny
- istniejąca sieć telekomunikacyjna
- likw. urządzenia telekomunikacyjne

11.

- istniejący sączek melioracyjny
- istniejący zbieracz melioracyjny
- istniejący sączek melioracyjny do likwidacji
- istniejący zbieracz melioracyjny do likwidacji
- istniejący sączek melioracyjny do zaślepienia

Drogowskaz s.c.
M. Gwiazdowski, A. Sosnowski
ul. Elewatorska 13/22, 15-620 Białystok
tel. (085) 652 06 80, e-mail: drogowskaz-sc@o2.pl

Stadium : P.B.	Nazwa rysunku : Projekt zagospodarowania terenu	Rysunek nr : E1.
Skala : 1:500	Obiekt : ***Budowa kablowej sieci zasilającej nN oświetlenie drogowe w ramach zadania: Budowa drogi od strony zachodniej miasta Wysokie Mazowieckie ETAP III***	Data : 17.10.2022

BRANŻA ELEKTRYCZNA

Opracował:		Sprawdził:	
Imię i nazwisko nr upr.:	Podpis:	Imię i nazwisko nr upr.:	Podpis:
mgr inż. Paweł Iwanicki PDL/0086/PWOE/13		mgr inż. Robert Grzeszczuk PDL/0071/PWBE/16	