


PRZEKRÓJ A-A

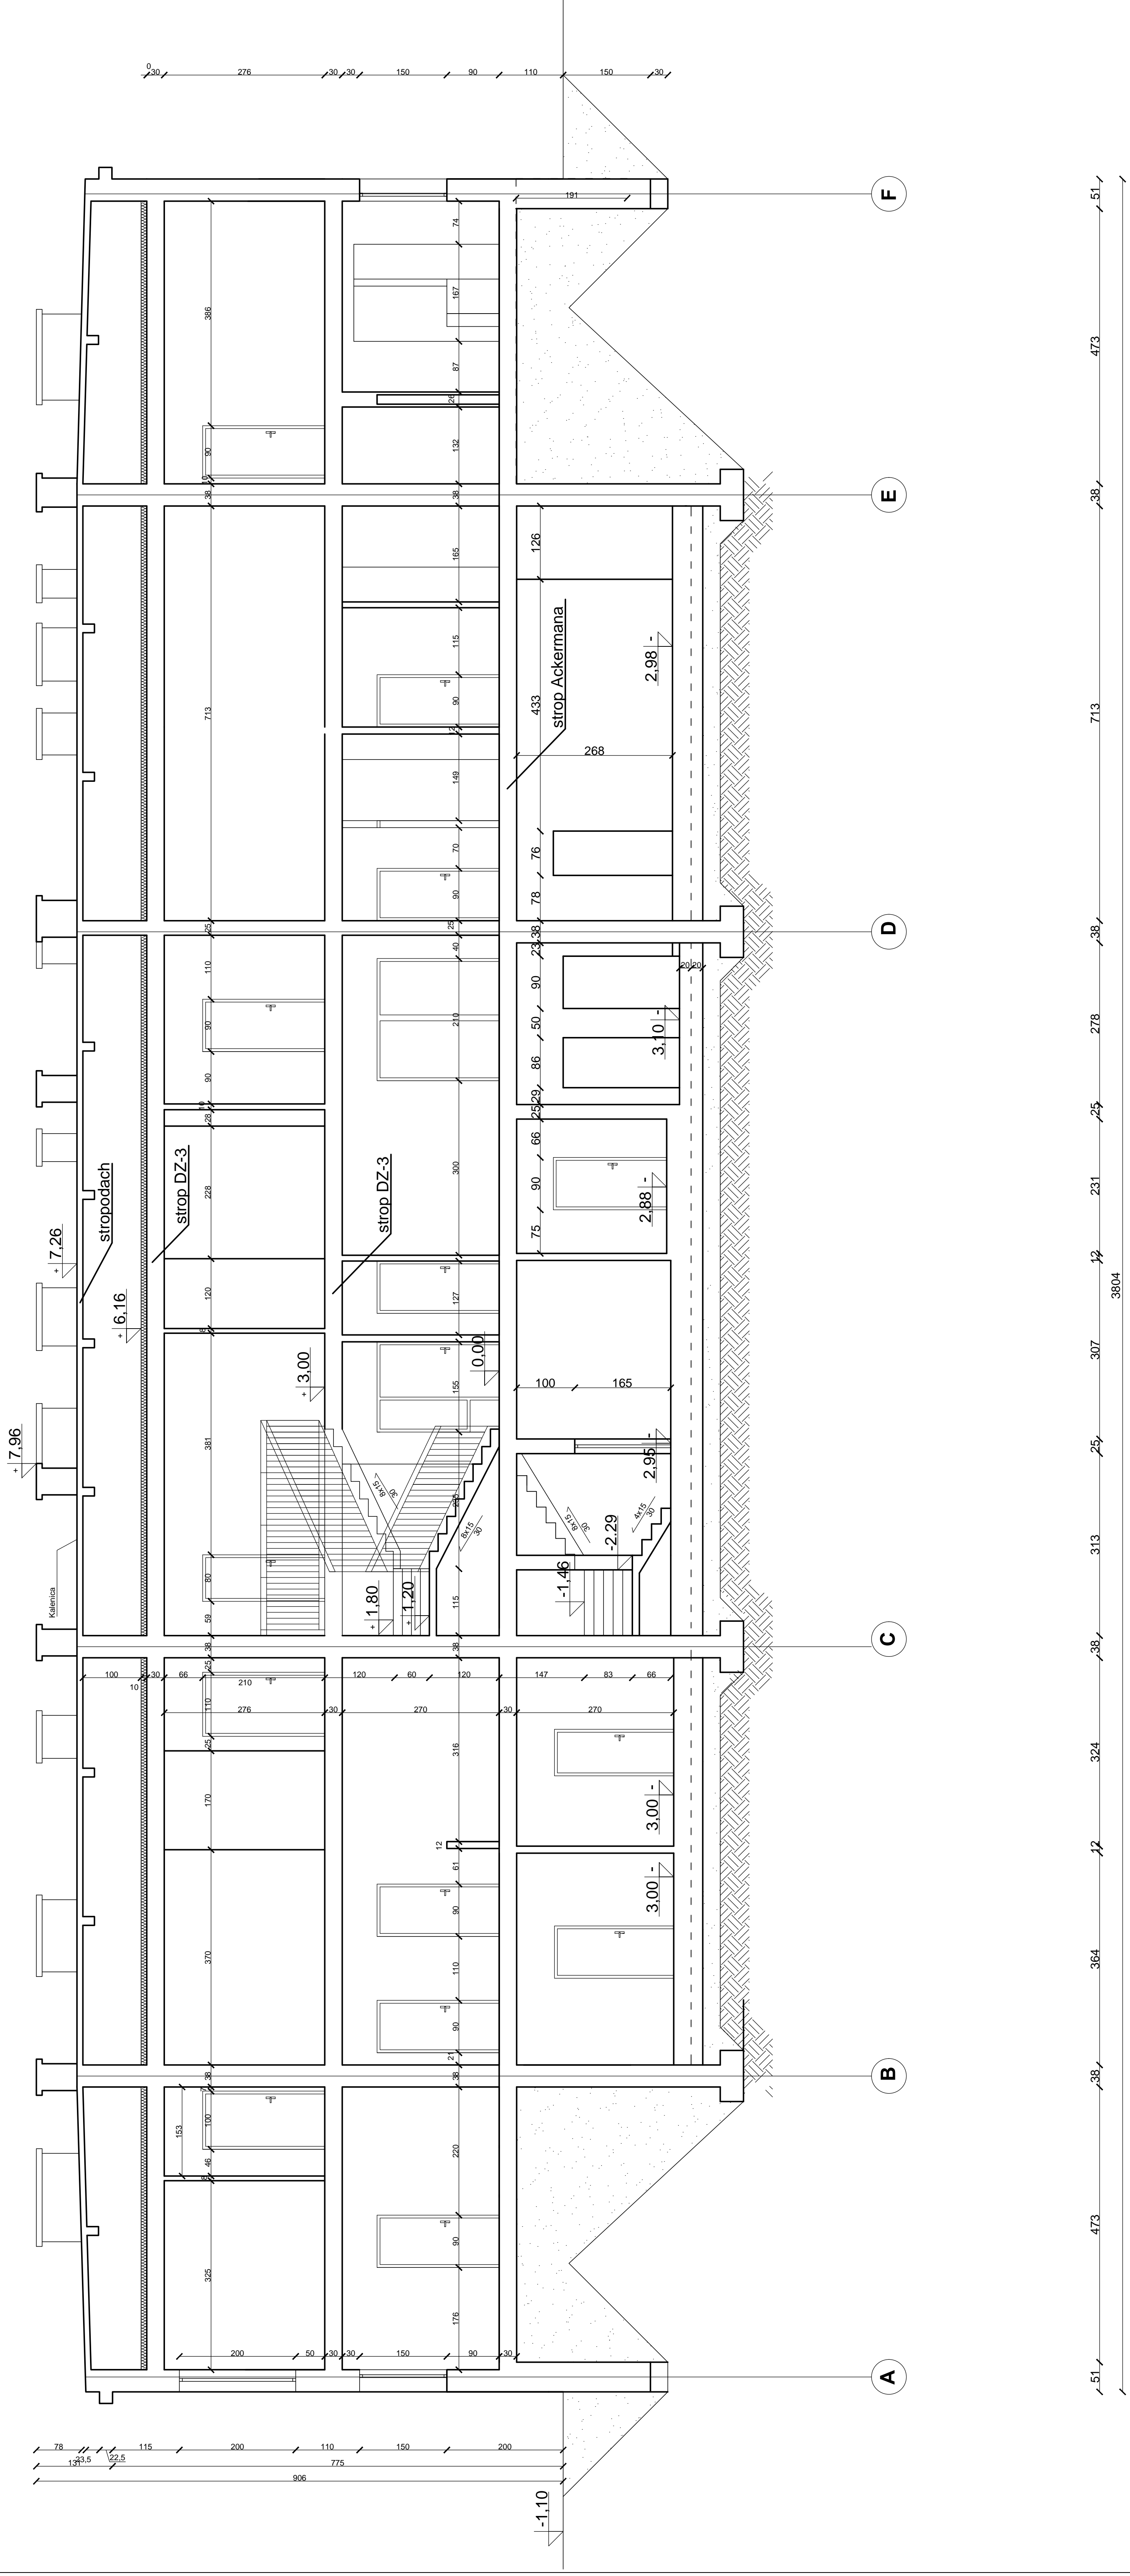

INWENTARYZACJA BUDYNKU BIUROWO
USŁUGOWEGO NALEŻĄCEGO DO Z.C.M. W
WYSOKIEM MAZOWIECKIEM UL. ARMII
KRAJOWEJ 4

WYKONAŁ:
mgr inż. Andrzej Michalski

NR RYSUNKU:
6

PRZEDMIOT OPRACOWANIA:

**INWENTARYZACJA
PRZEKRÓJ A-A**

DATA:

08.2013

SKALA:

1:100