


PRZESTRZEŃ INSTALACYJNA

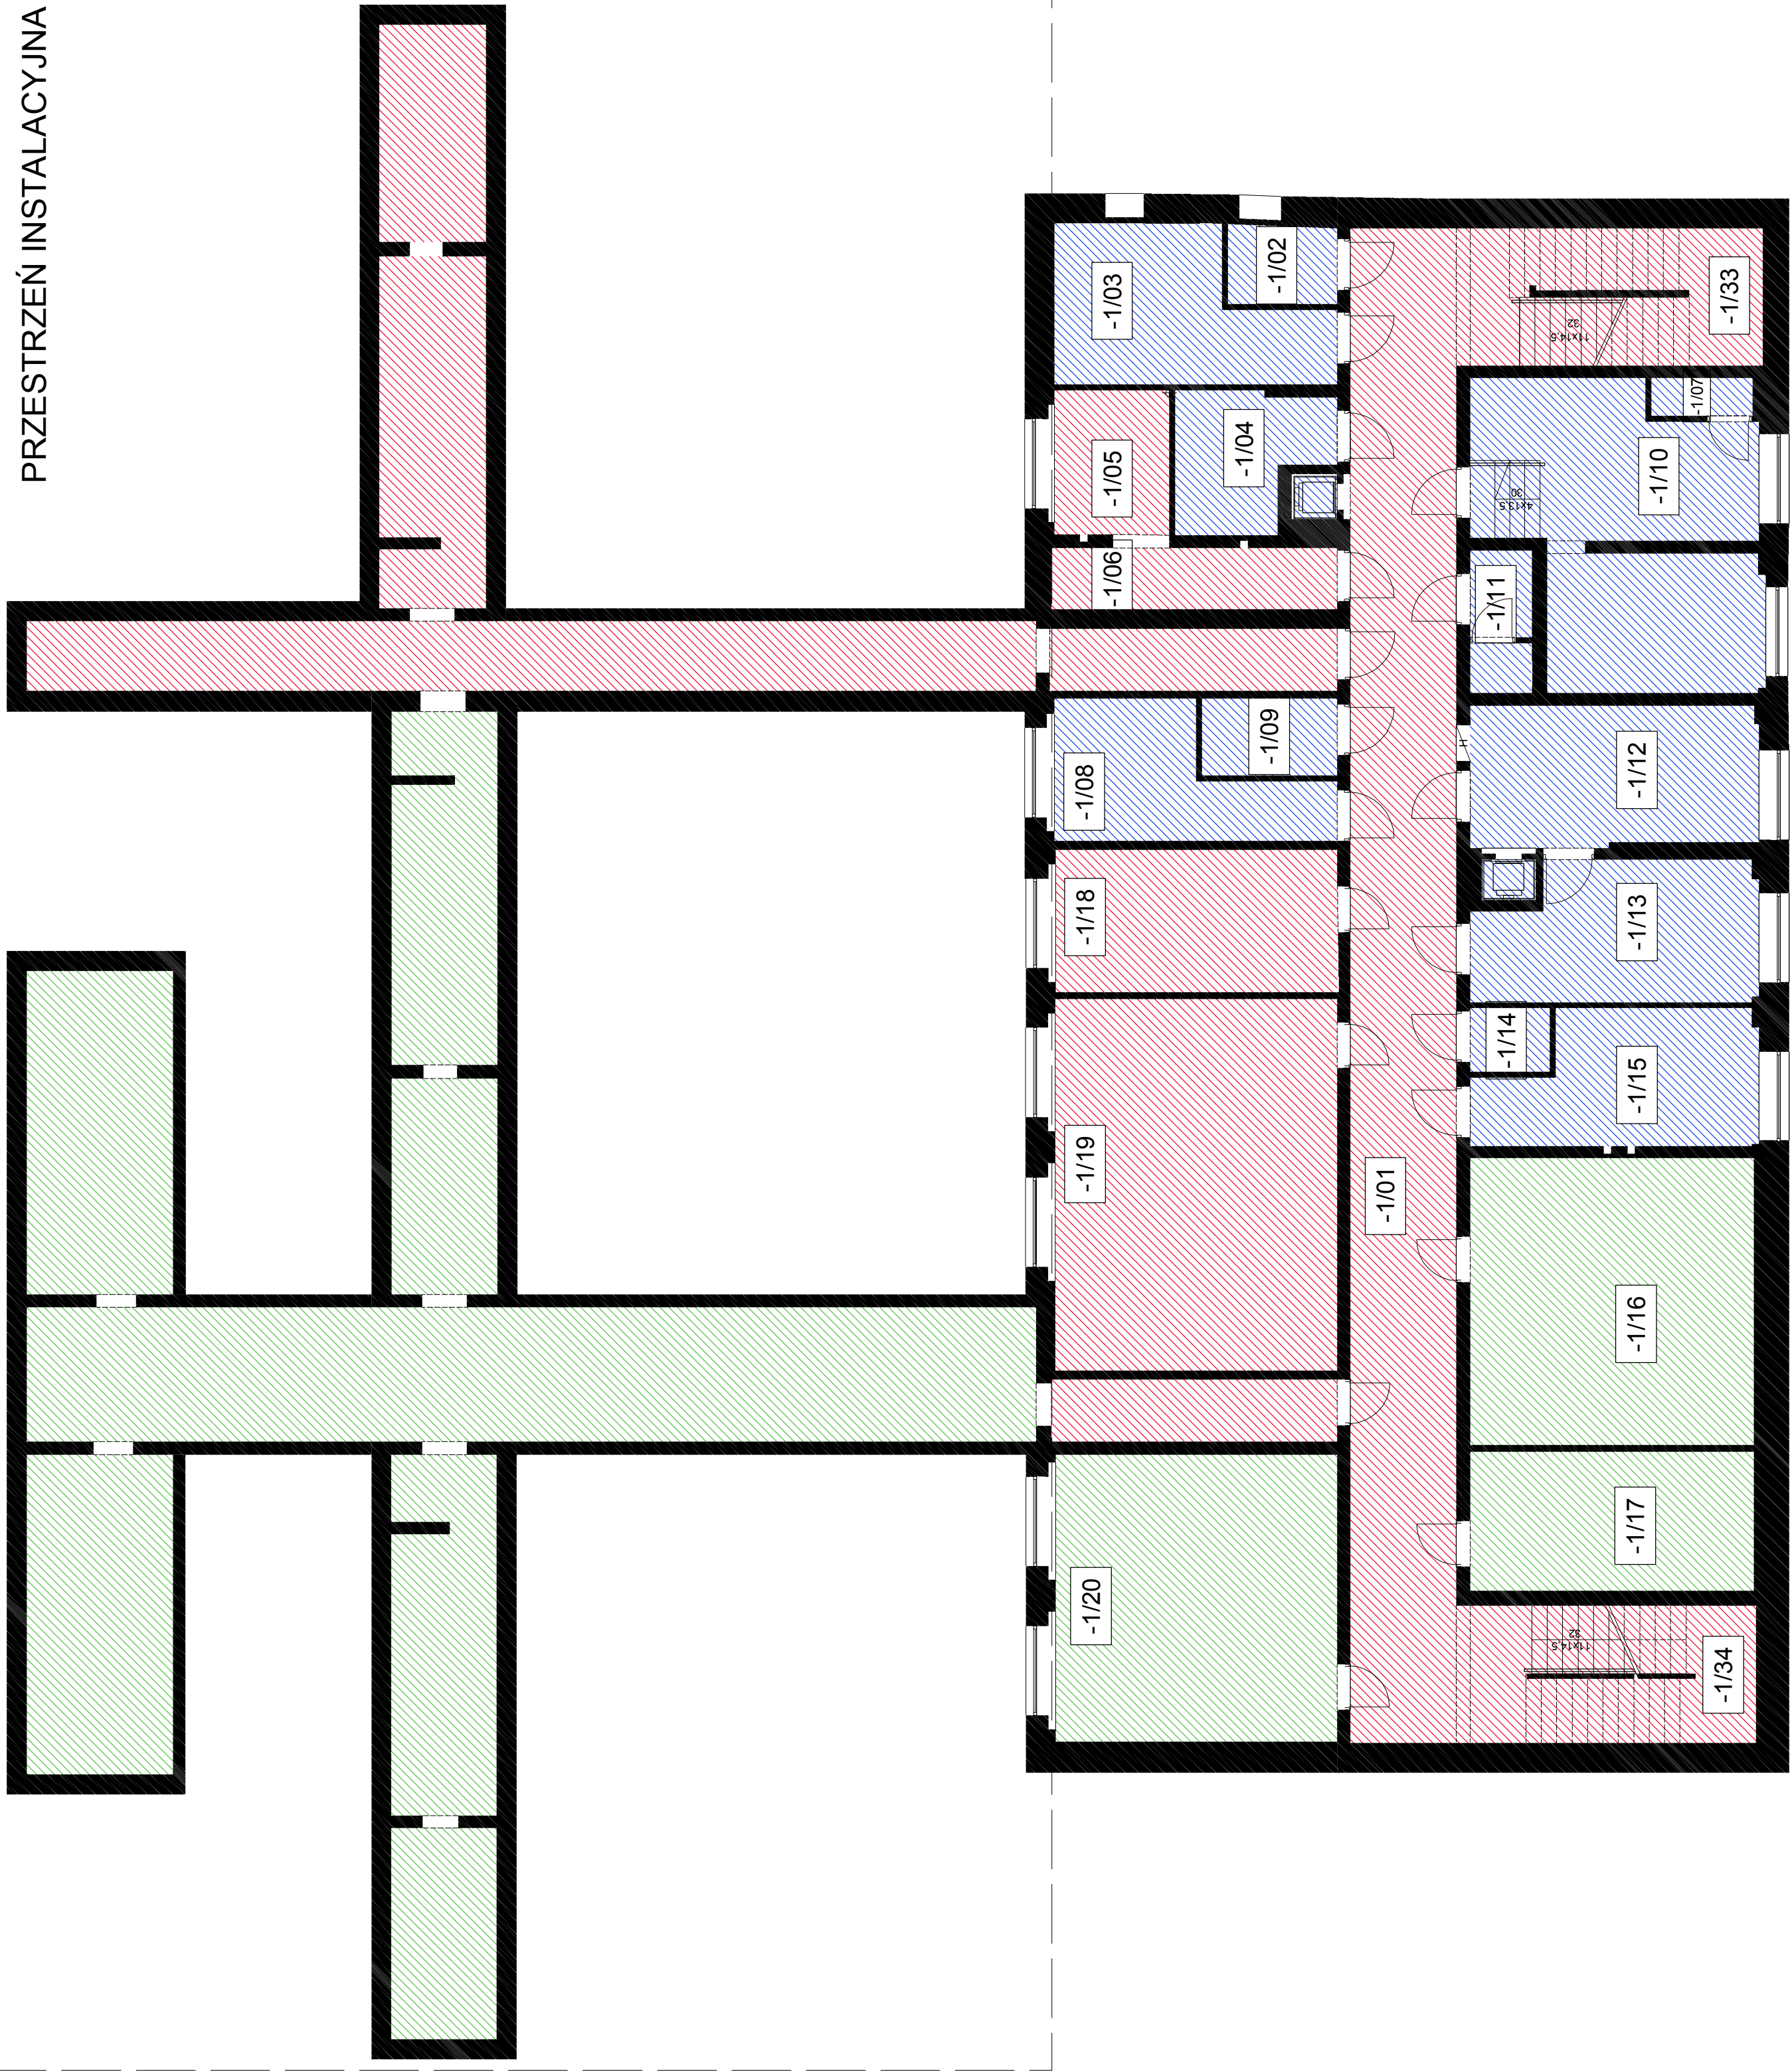

NR	POMIESZCZENIE	POSADZKA	m <sup>2</sup>
-1/01	HALL KOMUNIKACYJNY	WYKLADZINA	80,57
-1/02	MAGAZYN OPAKOWAN	WYKLADZINA	3,41
-1/03	MAGAZYN ZASOBÓW	WYKLADZINA	14,37
-1/04	MAGAZYN PROD. SUCHYCH	WYKLADZINA	7,56
-1/05	POMIESZCZENIE MAGAZYNOWE	WYKLADZINA	6,67
-1/06	POMIESZCZENIE POMOCNICZE	WYKLADZINA	7,07
-1/07	POMIESZCZENIE POMOCNICZE	WYKLADZINA	1,59
-1/08	MAGAZYN CHŁODNICZY	WYKLADZINA	11,56
-1/09	PRZECHOW. IDEZYNFEKCJA JAJ	WYKLADZINA	4,24
-1/10	WENTYLATORNA	WYKLADZINA	29,30
-1/11	WC PRACOWNICZE	GRES	3,49
-1/12	OBIERALNIA WARZYW	WYKLADZINA	16,22
-1/13	MAGAZYN WARZYW	WYKLADZINA	15,11
-1/14	SCHOWEK PORZĄDKOWY	WYKLADZINA	2,05
-1/15	POMIESZCZENIE GOSPODARCZE	WYKLADZINA	13,68
-1/16	WĘZEL CIEPLNY	WYKLADZINA	32,89
-1/17	POMIESZCZENIE GOSPODARCZE	WYKLADZINA	15,96
-1/18	POMIESZCZENIE GOSPODARCZE	WYKLADZINA	16,19
-1/19	POMIESZCZENIE GOSPODARCZE	WYKLADZINA	42,35
-1/20	POMIESZCZENIE GOSPODARCZE	WYKLADZINA	32,66
SUMA POWIERZCHNI UŻYTKOWEJ			359,96

LEGENDA

- ETAP I - 23.06.2012 - 24.08.2012
- ETAP II - 22.06.2013 - 23.08.2013
- ETAP III - 22.06.2014 - 22.08.2014

**CAD** CAD PLAN BIURO PROJEKTOWE  
**PLAN** MACIEJ DYBAK  
 15-936 BIALYSTOK  
 UL. BŁWIEŻA 1D  
 TEL. 516 10 00 94  
**BIURO PROJEKTOWE KONTAKT@CAD.PLAN.PL**

**PROJEKT BUDOWLANO - WYKONAWCZY**  
 Inwestycji polegającej na remoncie pomieszczeń Przedzskola  
 Miejskiego nr 2 położonego na działce nr ewid. gr. 1722 przy  
 ul. Wokodyjowskiego 2 w Wysokiem Mazowieckiem

INWESTOR:  
 Przedzskole Miejskie nr 2  
 ul. Wokodyjowskiego 2, 18 - 200 Wysokie Mazowieckie  
 PROJEKTANCI:  
 ARCHITEKTURA:  
 mgr inż. arch. Maciej Dybaek (BI-PKOKK/5/06/2007)      PODPIS:  
 mgr inż. arch. Sebastian Olszewski

**ETAPOWANIE PRAC - PIWNICA**  
 SKALA:  
 NR RYSUNKU:  
**EP01**  
 NR STRONY:  
 25 listopada 2011 r.