

Nie dokonano modyfikacji wtórnika
zaewidencjonowanego w P.O.D.G.iK.
pod nr. rob. 2280-113/2012

Projekt zagospodarowania terenu
Skala 1:500

Legenda:

PROJEKTOWANE:	
jezdnie	
chodniki	
wjazdy	
PROJEKTOWANE wg oddzielnego opracowania:	
kanalizacja deszczowa, wpusty	
kanalizacja sanitarna z przyłączami	
wodociąg z przyłączami	
kablowa linia oświetleniowa	
kablowa linia energetyczna	
rury osłonowo - przeciskowe	
słup telegraficzny	

ISTNIEJĄCE:	
kanalizacja deszczowa	
kanalizacja sanitarna	
wodociąg	
kable, kanalizacja telefoniczna	
słupy telefoniczne	
kabel energetyczny	
napowietrzna linia energetyczna	
słupy oświetleniowe	
gazociąg	
działki zajęte pod inwestycję	
istniejące linie rozgraniczające	

DO LIKWIDACJI wg oddzielnego opracowania:	
kanalizacja deszczowa	
kanalizacja sanitarna	
wodociąg	
słupy oświetleniowe	

Przed przystąpieniem do budowy inwestor obowiązany jest zapewnić wyznaczenie, przez jednostki uprawnione do wykonywania prac geodezyjnych, asydującemu uzgodnionych przez ZUDP tras sieci uzbrojenia terenu, a po zakończeniu ich budowy dokonać geodezyjnych pomiarów powykonawczych przed ich zakryciem i sporządzenie zawiadania z tymi dokumentami, zgodnie z art. 27 ustawy z dnia 17 maja 1989 r. o "Prawo geodezyjne i kartograficzne" (Dz.U. z 1990 r. Nr 30, poz.163).

**ZESPÓŁ
UZGADNIANIA DOKUMENTACJI PROJEKTOWEJ**
18-200 Wysokie Mazowieckie
ul. Ludowa 15A, tel. 75 23 42
Załącznik do opinii ZUDP
Nr 412015 z dnia 11.2013 -01-17

Starosta
mgr inż. Franciszek Wyszynski
Przewodniczący Zespołu Uzgadniania Dokumentacji Projektowej

P.P.T.	W1	K.P.T.
5797289.73	5797349.90	5797428.96
4670874.99	4670935.64	4671025.06


BIPRO BIURO PROJEKTÓW "BIPRO"
15-727 Białystok, ul. Hetmańska 42/210

OBIEKT: Budowa: nawierzchni, chodników, zjazdów, wodociągu z przyłączami, kanalizacji sanitarnej przyłączami, kanalizacji deszczowej z wpustami, kablowej linii oświetleniowej, kablowej linii energetycznej, słupa telefonicznego w ul. Dolnej w Wysokiem Mazowieckiem

STADIUM: Projekt budowlany

INWESTOR: Gmina Miejska Wysokie Mazowieckie

Opracował:	Podpis:	Nazwa rysunku:
mgr inż. Marek Baldak		Projekt zagospodarowania terenu
Projektant branży drogowej: mgr inż. Grzegorz Ciurla upr. nr BL/101/02		
Projektant branży sanitarnej: mgr inż. Violetta Chańko upr. nr BL/192/01		
Projektant branży telekomunikacyjnej: mgr inż. Wiktor Ostasiewicz upr. nr 1246/98/U		
Projektant branży energetycznej: mgr inż. Robert Arciszewski upr. nr PDL/0039/PWOE/05		
Sprawdzający branży drogowej: mgr inż. Henryk Jagielski upr. nr WZDP-8-445/66/66		Data: 29.01.2013
		Skala: 1:500
		Rys. nr 1

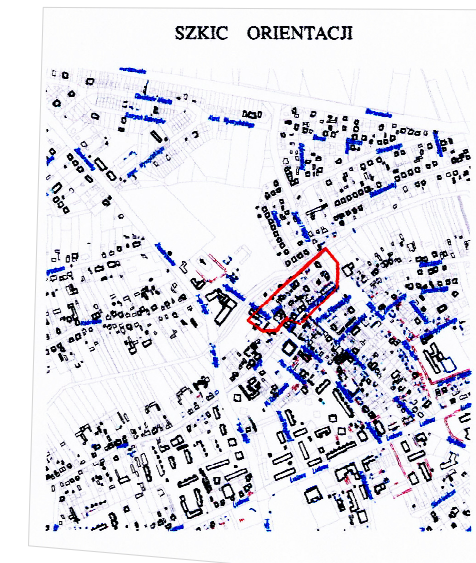

MAPA DO CELÓW PROJEKTOWYCH
Oznaczenie kancelaryjne zgłoszonej pracy Nr Rob. 15449/203/2012 geodezyjnej Nr ew. zgl. 3028/2012

MIEJSCOWOŚĆ	WYSOKIE MAZOWIECKIE
Jednostka ewidencyjna	201301 1
Obwód ewidencyjny	0001
SKALA MAPY	1 : 500
Nazwa układu współrzędnych	„1965”
Oznaczenie granic obszaru, który był przedmiotem aktualizacji	KRONSZTADT 60
data opracowania mapy	ark. mapy zas. 254.222.153.2
	09.07.2012 r.

M-GEO GEODETA UPRAWNIENY
Zbigniew Milewski
18-200 Wysokie Mazowieckie ul. Długa 7B
tel. 0 502 188 659, (085) 477 10 10
NIP 722-103-74-36, REG. 450168369

STAROSTWO POWIATOWE
w Wysokiem Mazowieckiem
W obszarze oznaczonym linią dokonano aktualizacji treści mapy zasadniczej. Dokumenty z pomiaru aktualizacji zaewidencjonowano pod numerem KERG 2280-113-012
NINIEJSZA MAPA MOŻE SŁUżyć DO CELÓW PROJEKTOWYCH
Projektowane obiekty budowlane wymagające pozwolenia na budowę podlegają wytyczeniu i inwestarzacji powykonawczej przez jednostki uprawnione do wykonywania prac geodezyjnych.
Wysokie Mazowieckie dnia 2012-07-20
mgr Teresa Danuta Lapińska

mgr inż. **STAROSTA**
mgr Teresa Danuta Lapińska

