


PROFIL PODŁUŻNY

SKALA 1:500

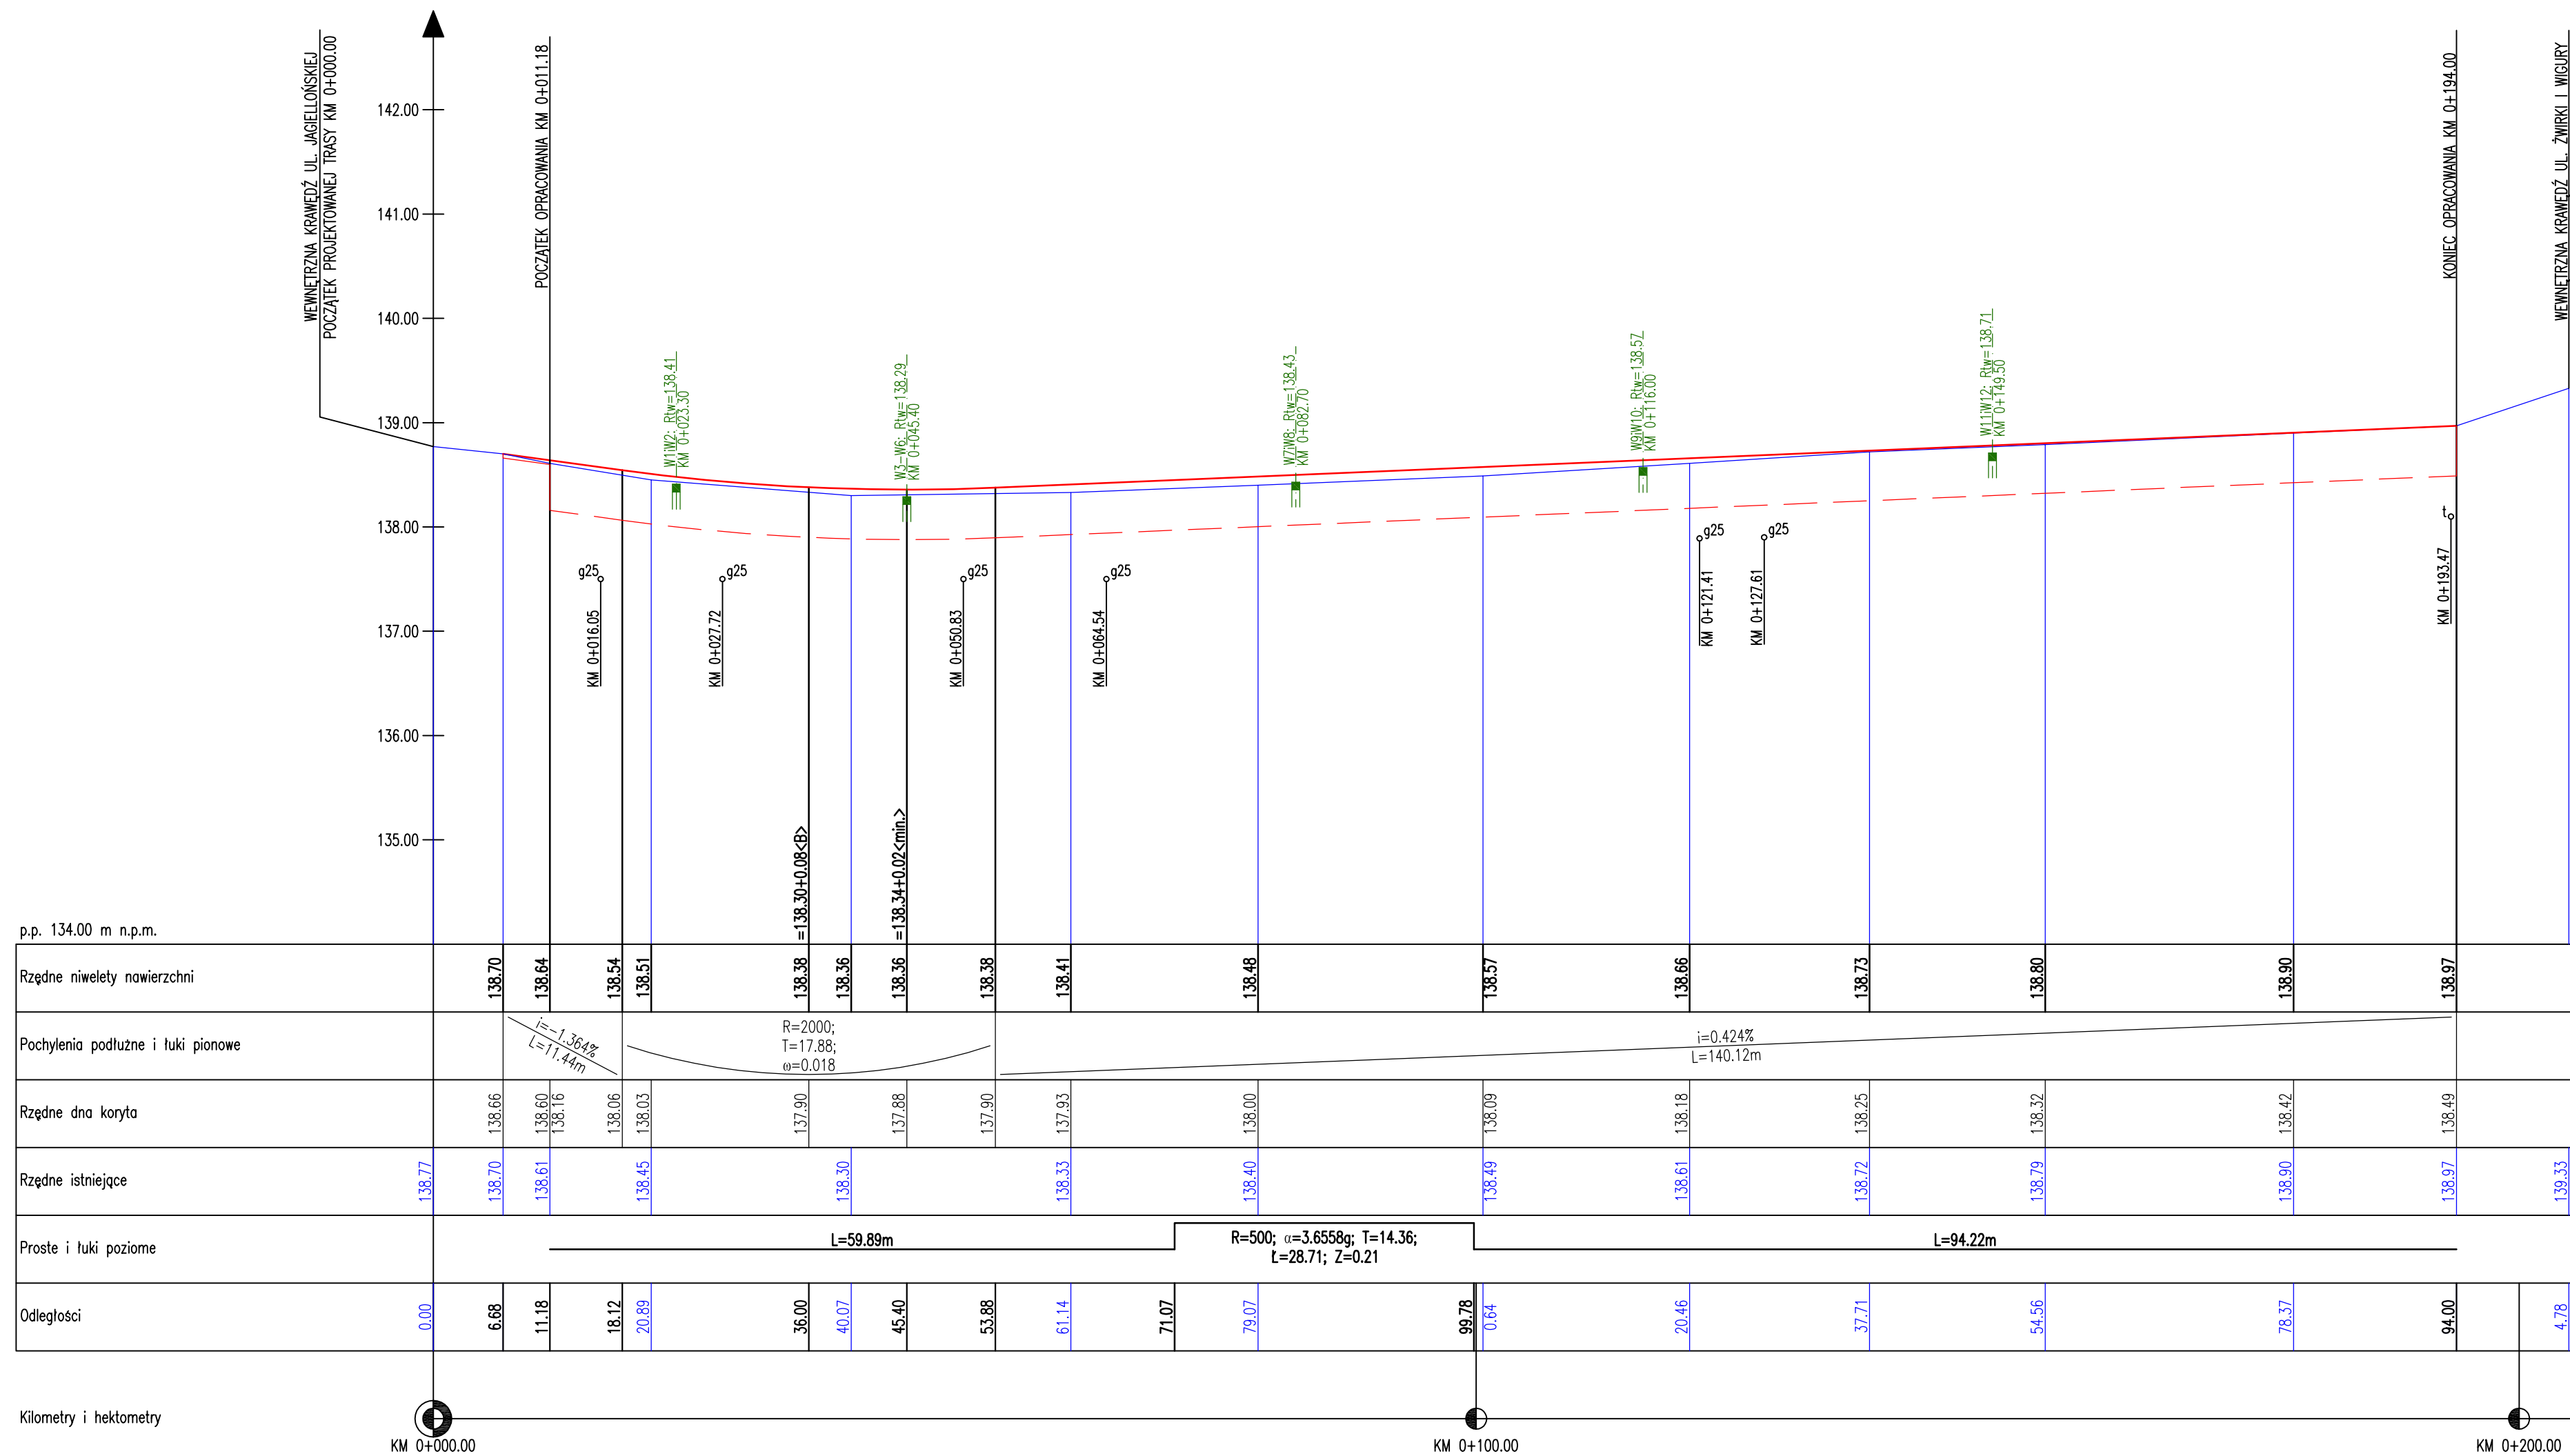

<b>BIPRO</b>	BIURO PROJEKTÓW "BIPRO"	
	15-727 Białystok, ul. Hetmańska 42 lok.210	
INWESTOR:	Gmina Miejska Wysokie Mazowieckie	
OBIEKT:	Budowa: nawierzchni jezdni, chodników, zjazdów, wodociągu z przyłączami, kanalizacji sanitarnej z przyłączami, kanalizacji deszczowej z wpustami, kablowej linii oświetleniowej, kablowej linii energetycznej, słupa telefonicznego w ul. Dolnej w Wysokiem Mazowieckiem	
STADIUM:	Projekt budowlany	
Opracował:	Podpis:	Nazwa rysunku:
mgr inż. Andrzej R. Żegunia		<b>PROFIL PODŁUŻNY</b>
Projektował branża drogowa: mgr inż. Grzegorz Ciurla BŁ/101/02		
Sprawdził branża drogowa: mgr inż. Henryk Jagielski WZDP-8-445/66/66		Data: 29.01.2013
		Skala: 1:500
		Rys. nr 2