


PROFIL PODŁUŻNY KANALIZACJI DESZCZOWEJ

ul. Dolna, Wysokie Mazowieckie

Skala 1:100/500

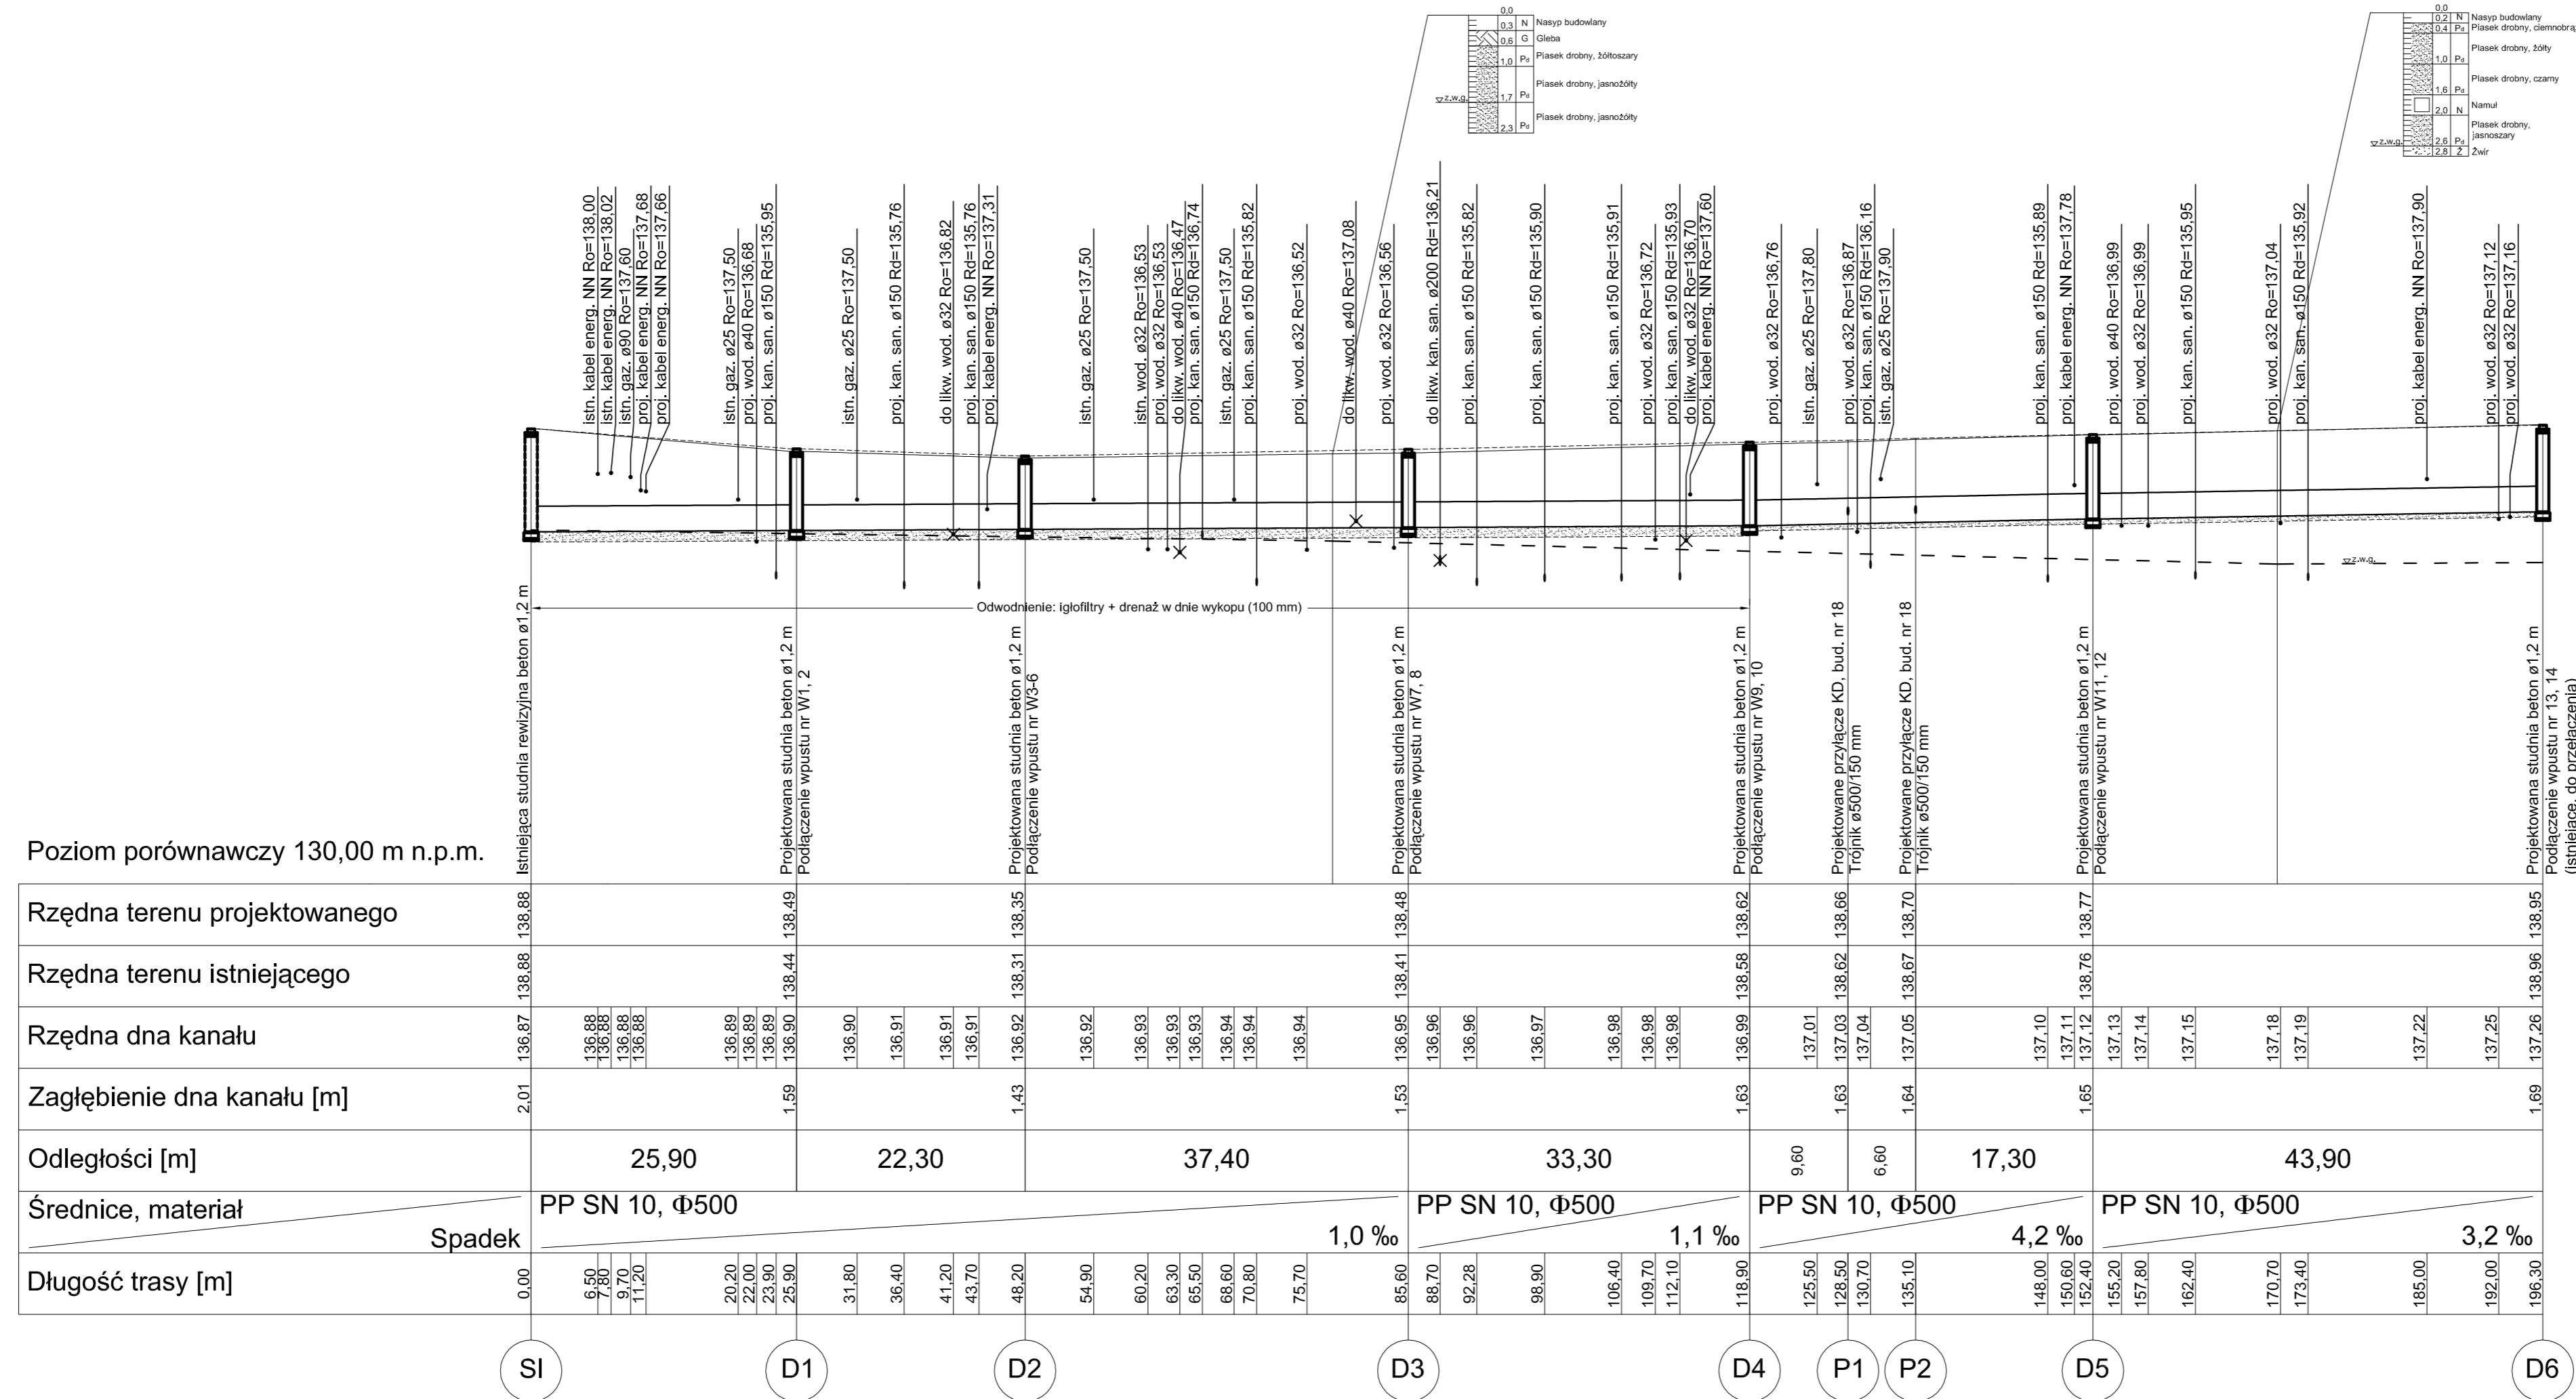

BIPRO		BIURO PROJEKTÓW "BIPRO"	
		15-727 Białystok, ul. Hetmańska 42 lok.210	
INWESTOR:	Gmina Miejska Wysokie Mazowieckie		
OBIEKT:	Budowa: nawierzchni jezdni, chodników, zjazdów, wodociągu z przyłączami, kanalizacji sanitarnej z przyłączami, kanalizacji deszczowej z wpustami, kablowej linii oświetleniowej, kablowej linii energetycznej, stupa telefonicznego w ul. Dolnej w Wysokiem Mazowieckiem		
STADIUM:	Projekt budowlany		
Opracował:	Podpis:	Nazwa rysunku:	
mgr inż. Marek Bałdak		Profil podłużny kanalizacji deszczowej	
Projektował branża sanitarna: mgr inż. Violetta Chańko BŁ/192/01			
		Data: 29.01.2013	
		Skala: 1:500	Rys. nr 7